


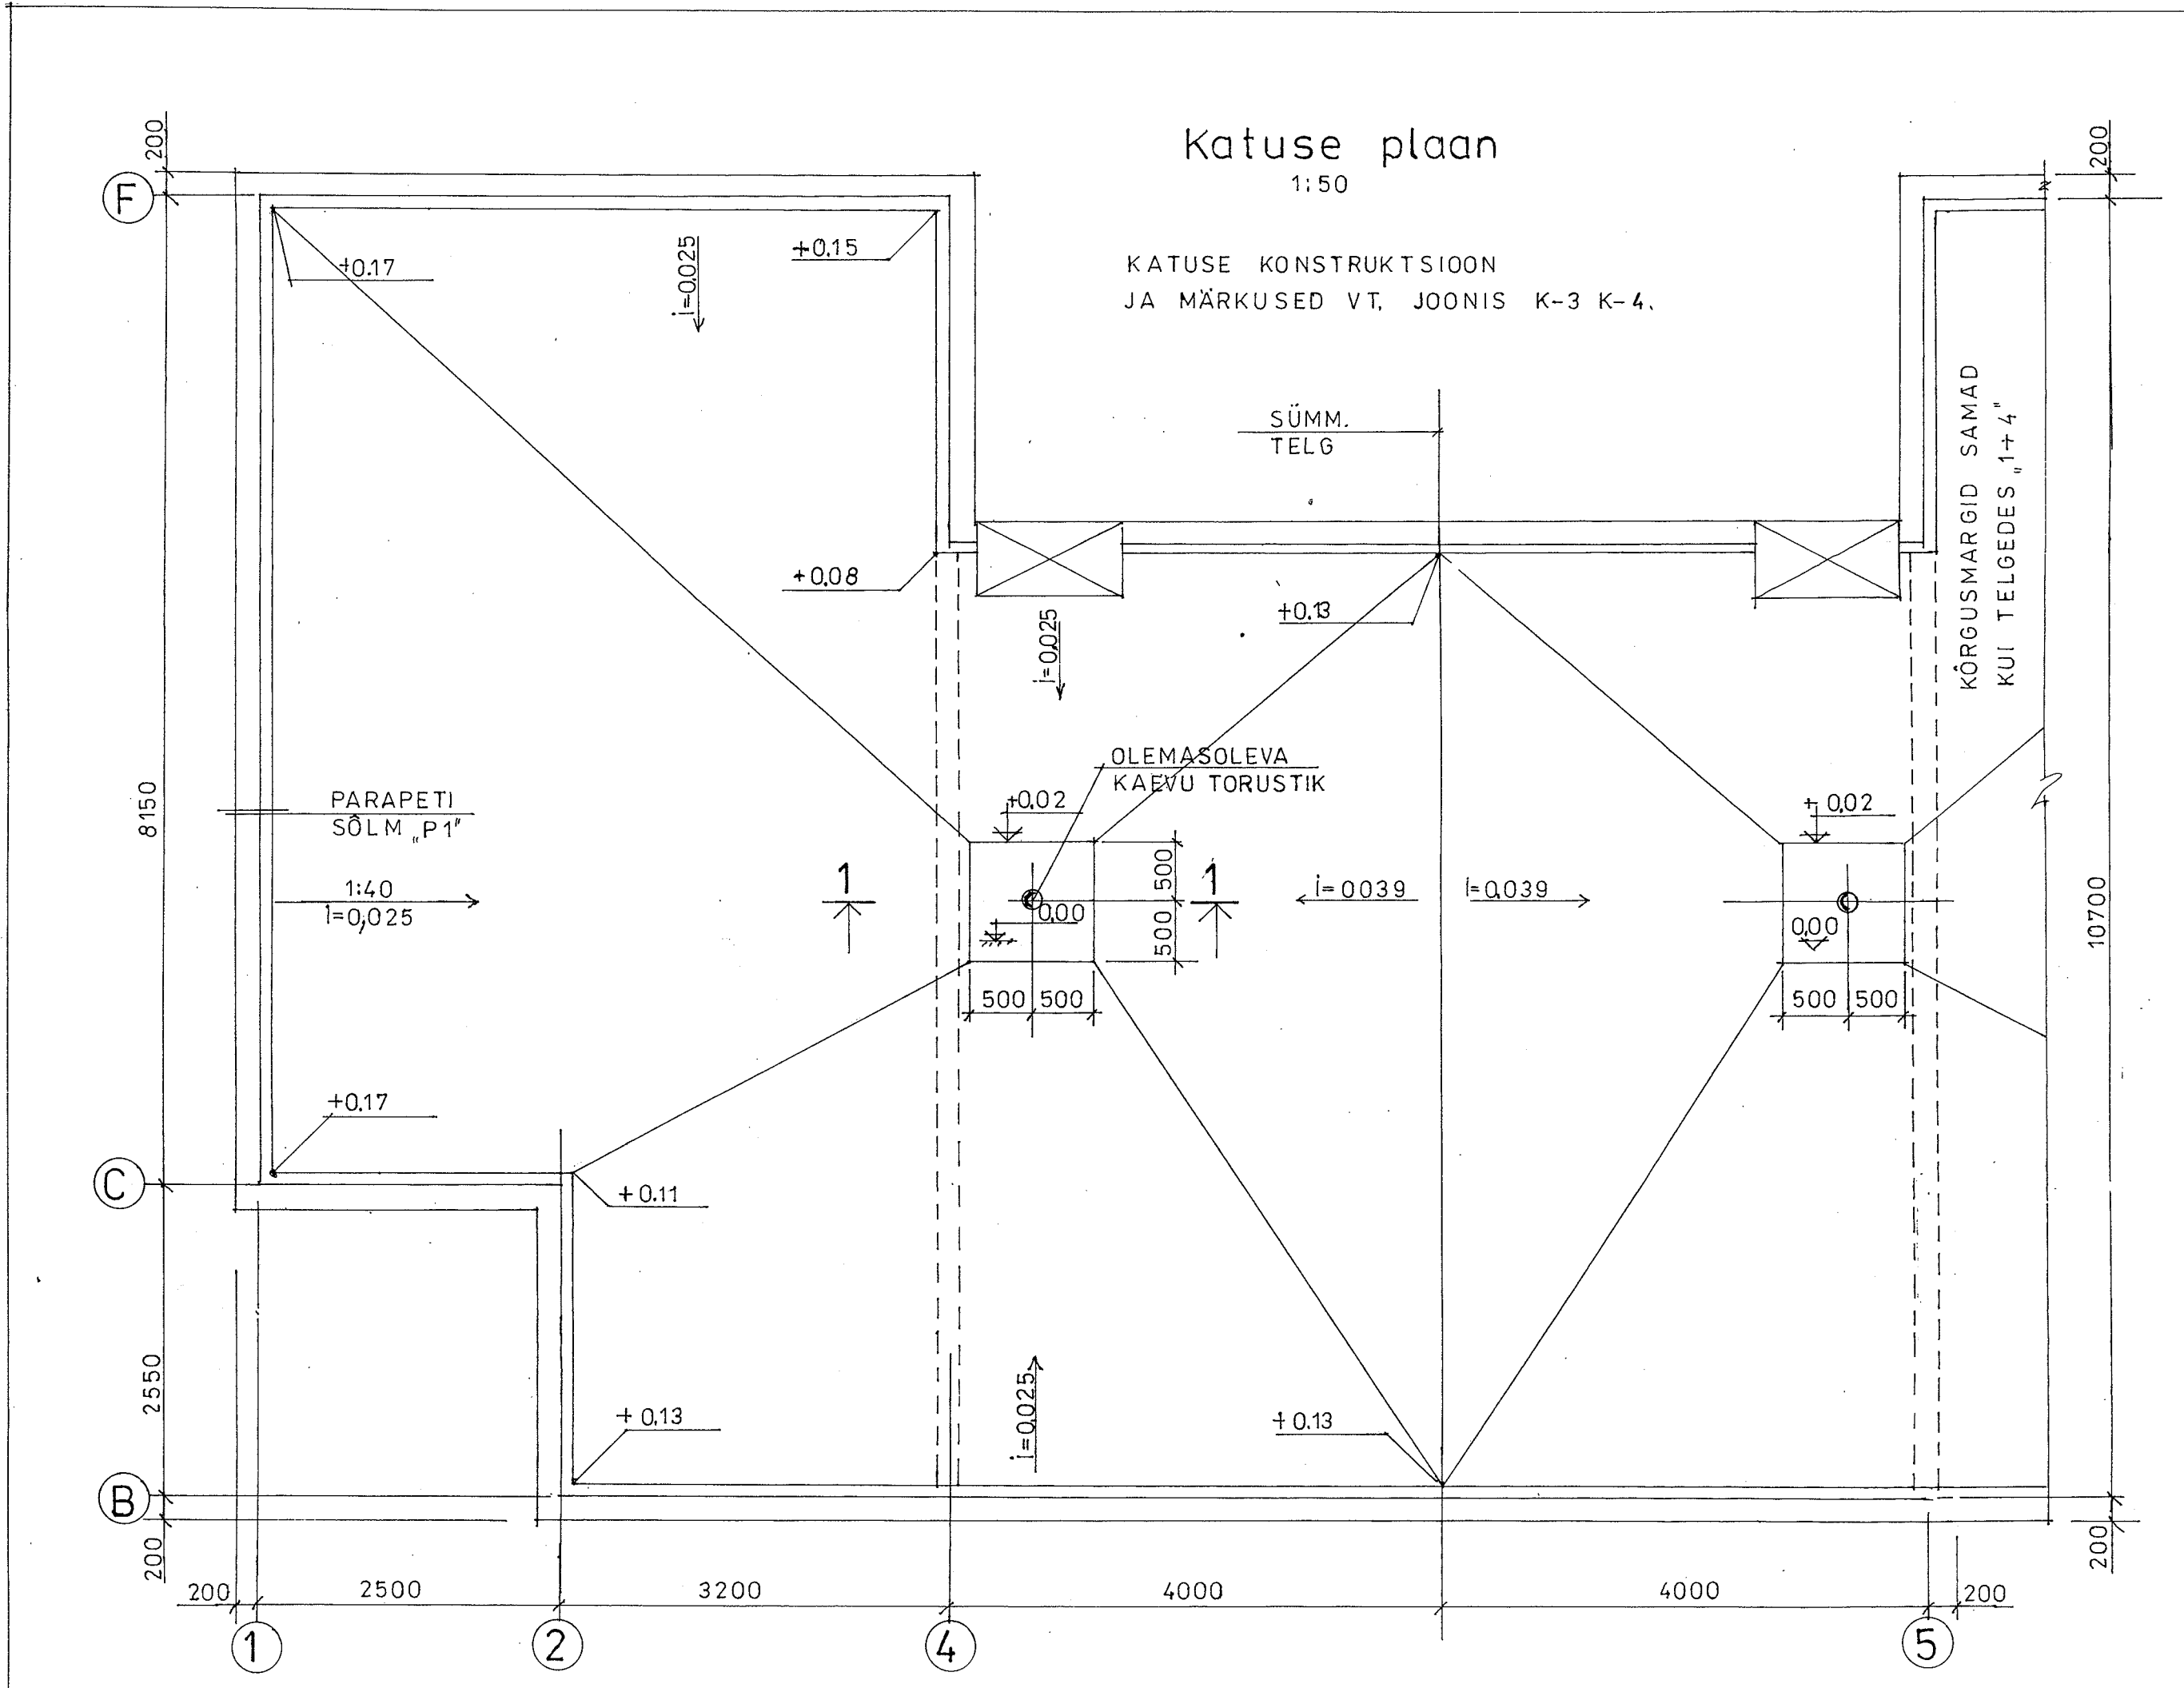

AKOS ARHITEKTUURIBÜROO EP- 10093793 - 0001	KAKSIKELAMU KATUSE REKONSTRUEERIMINE - Harjumaal, Rae vallas, Peetri külas, Kungla tee 21		04343	
	KATUSE PLAAN		STAAD	TÖÖ NR.
			PP	JOONIS
Insener	T.Kingu			K-2