
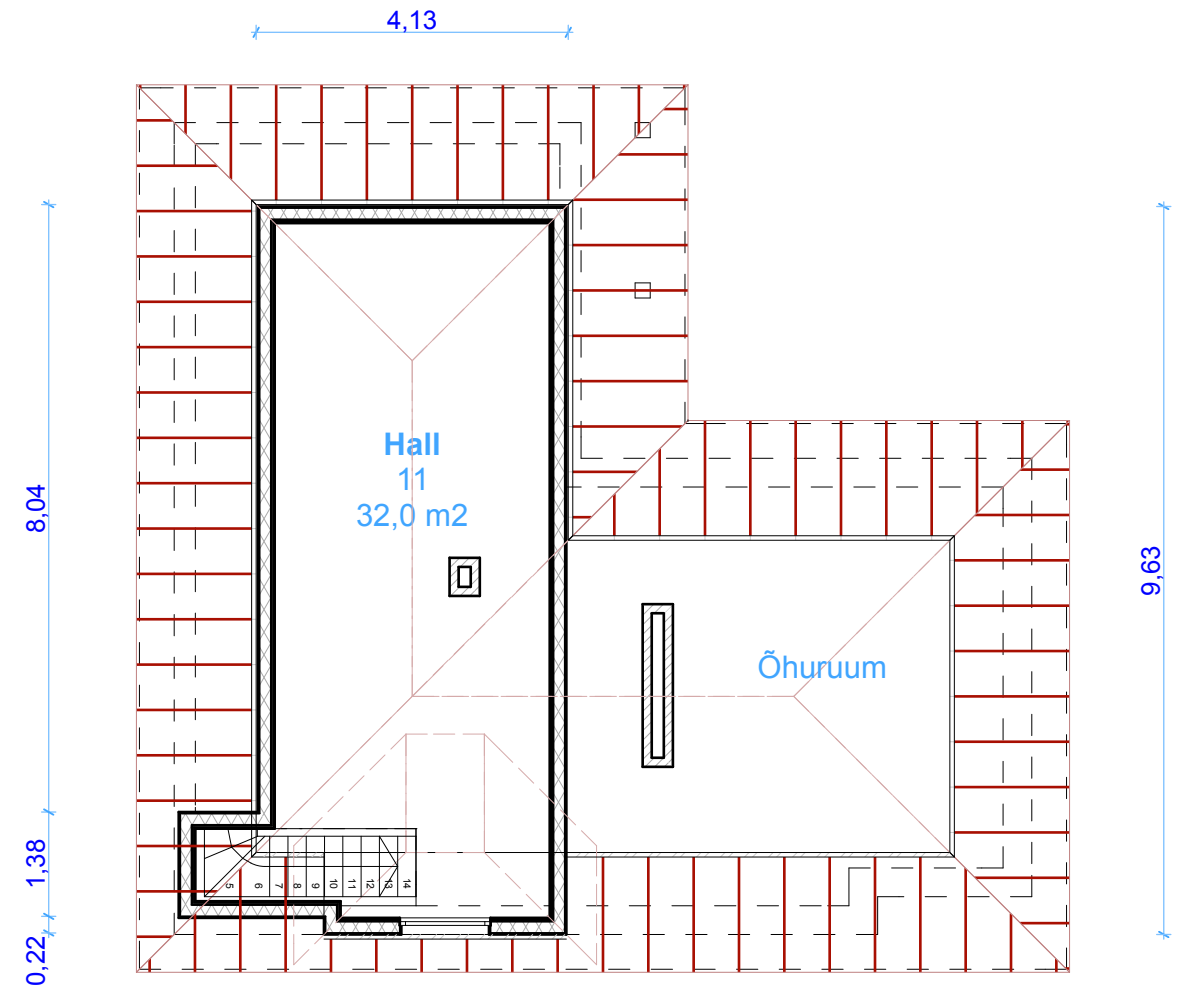


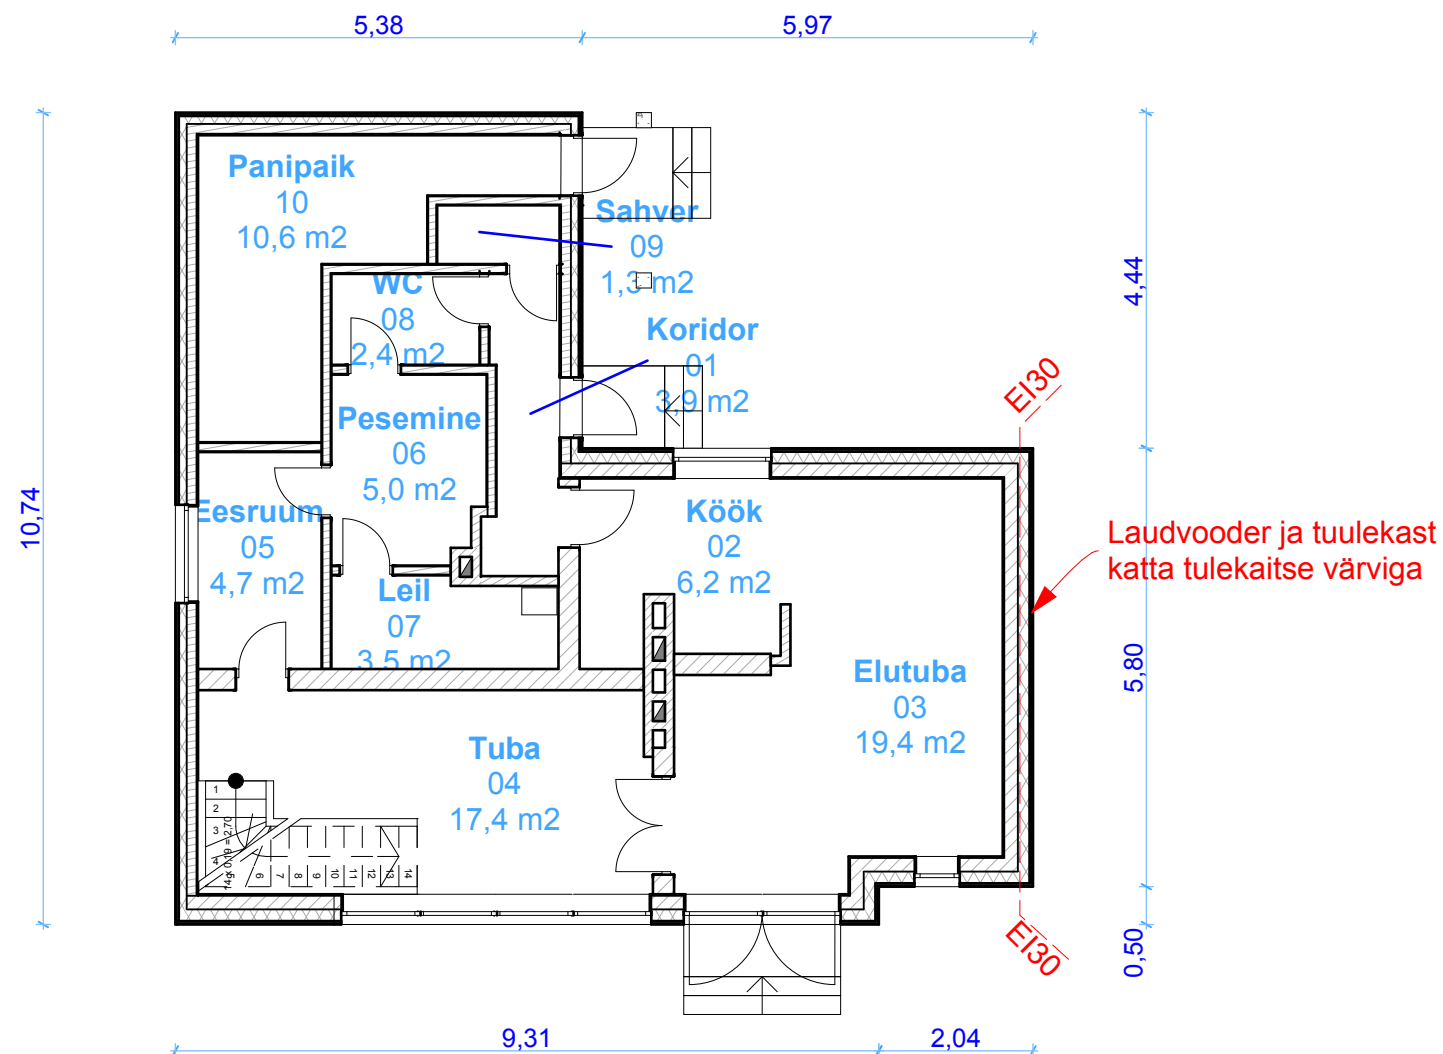

ELAMU RUUMIDE EKSPLIKATSIOON								
JRK. NR.	RUUMI NIMETUS	SULETUD NETOPIND						AVATUD NETO-PIND
		KOKKU	elamis-pind	abiruumide pind	lahuspind	üldkasuta-tav pind	mitteelu-ruumide pind	
1	Koridor	3,87		3,87				
2	Köök	6,23		6,23				
3	Elutuba	19,41	19,41					
4	Tuba	17,36	17,36					
5	Eesruum	4,69		4,69				
6	Pesemine	4,97		4,97				
7	Leil	3,52		3,52				
8	WC	2,36		2,36				
9	Sahver	1,26					1,26	
10	Panipaik	10,57					10,57	
	KOKKU I KORRUS	74,24	36,8	25,64	0,0	0,0	11,8	0,0
11	Hall	32,03	32,03					
	KOKKU II KORRUS	32,0	32,0	0,0	0,0	0,0	0,0	0,0
	KOKKU ELAMU	106,3	68,8	25,6	0,0	0,0	11,8	0,0

Tunnus	Hulk	Muudatuse sisu	Nimi	Kuupäev
Tellija	ILME RÄSTAS			Töö nr. 12.05-10
Töö nimetus	ERAMU RENOVEERIMINE (SOOJUSTAMINE)			Stadium EP
Adress	Pappjärve 20 Kose alevik Võru vald			Mõõtkava 1:100
Joonis	Põhiplaan, katusekorruse plaan ja eksplikatsioon	Projekt. V.JENTSON		Kuupäev 14.mai 2012.a.
				Joonis nr. 02