


LÕIGE 1-1

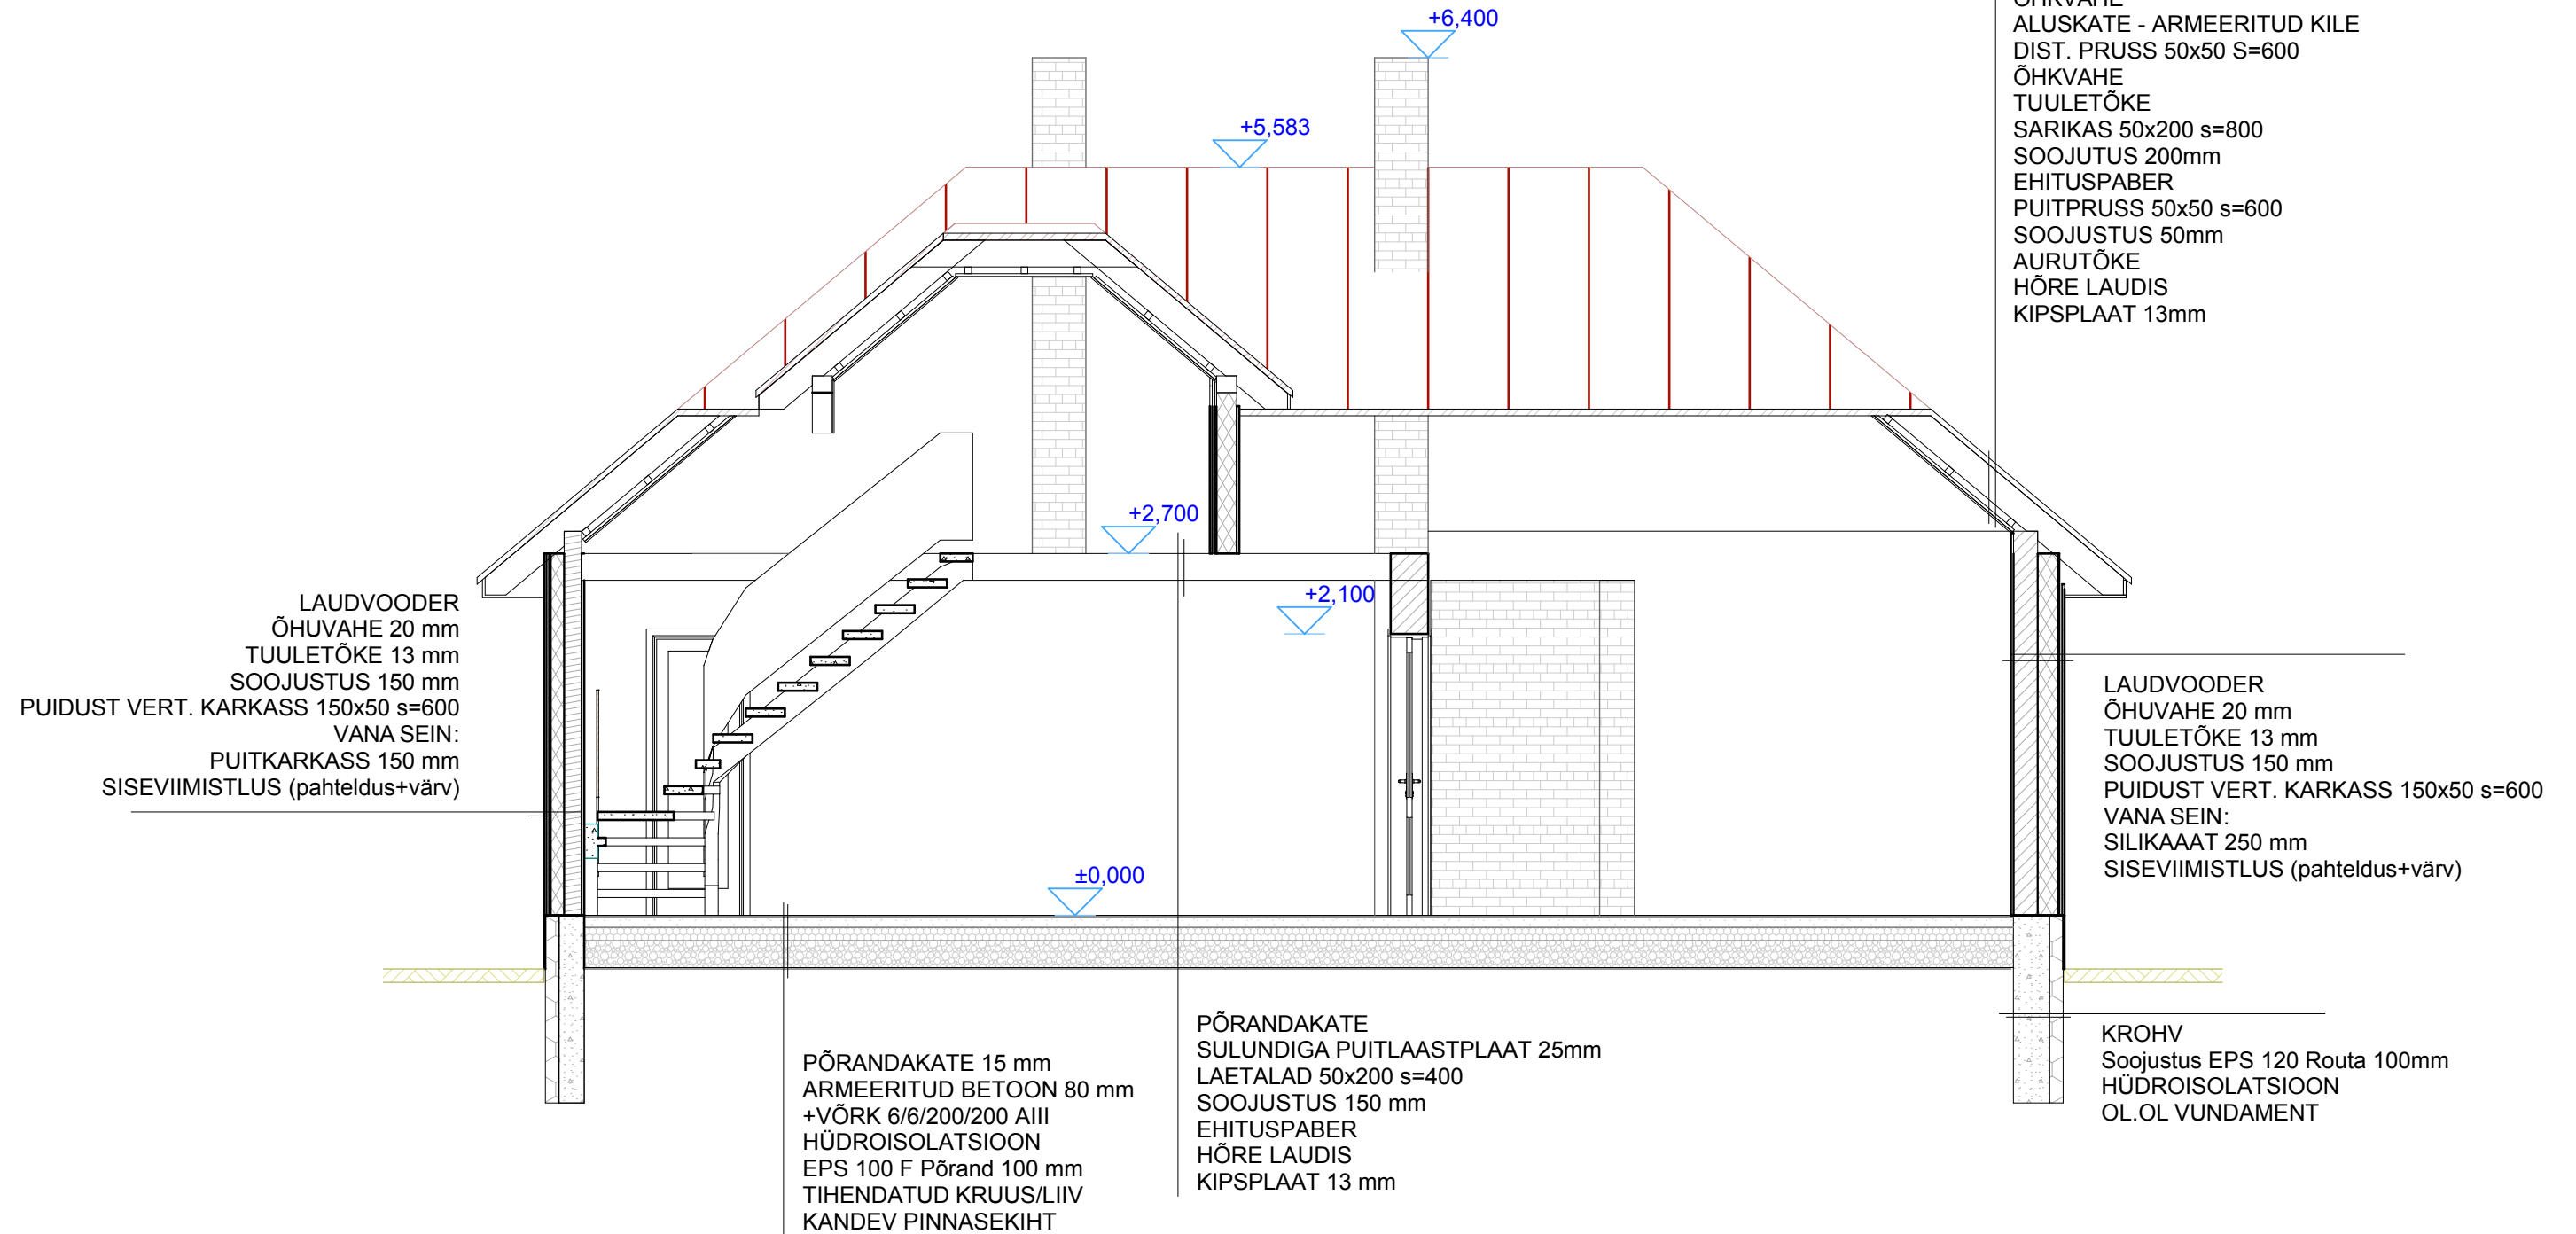

Tunnus	Hulk	Muudatuse sisu	Nimi	Kuupäev
Tellija	ILME RÄSTAS		 OÜ EPROK 11106641 MTR EEP000318 Liiva 26B-9 Võru 65609 tel. 51 39 158	Töö nr. 12.05-10
Töö nimetus	ERAMU RENOVEERIMINE (SOOJUSTAMINE)			Staadium EP
Aadress	Pappjärve 20 Kose alevik Võru vald			Mõõdikava 1:50
Joonis	Lõique			Kuupäev 14.mai 2012.a. Joonis nr. 03