


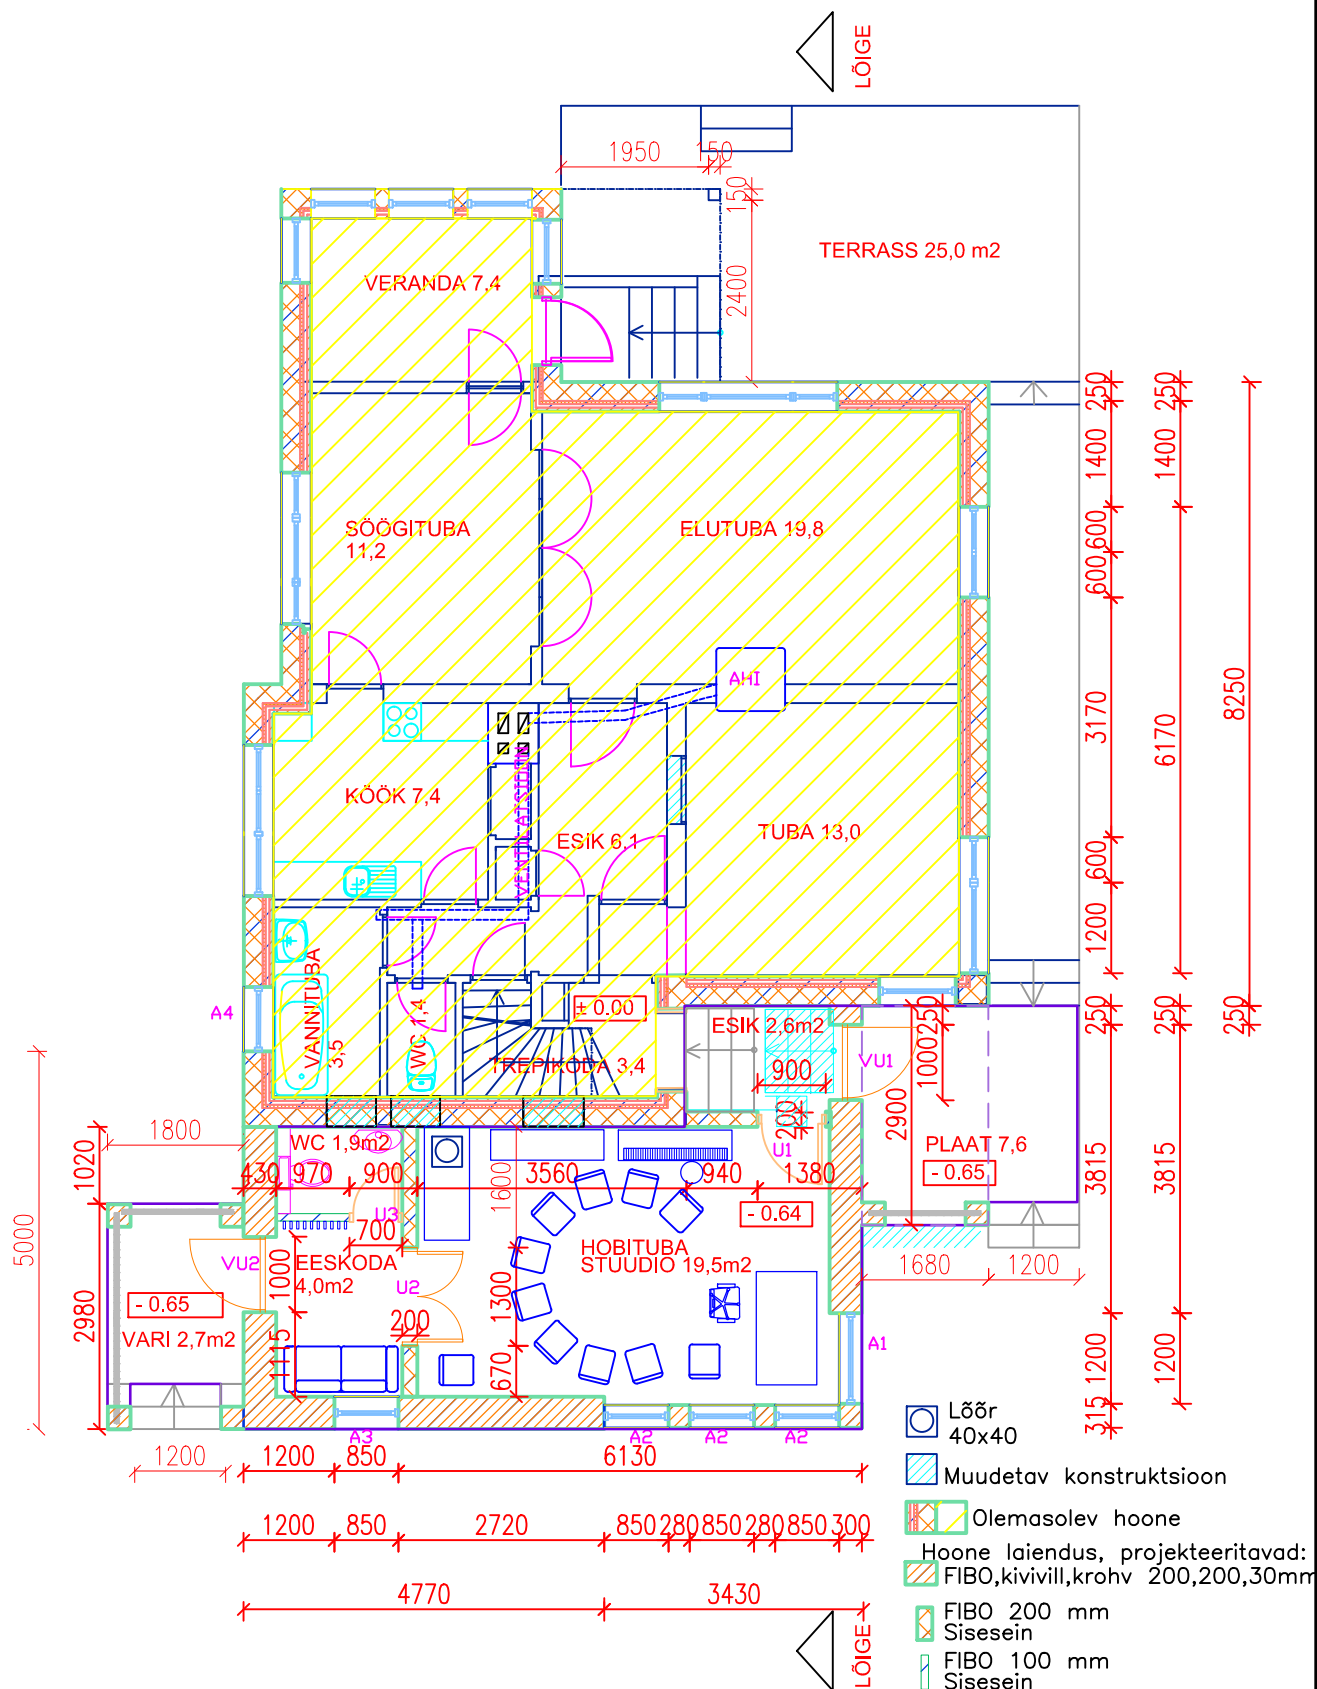

TÖÖ NR	STAADIUM	JOONISE NR	MÕÕTKAVA	PROJEKTIJUHT			31.07.2011
E10139	EP	AE-03	1:100	TEOSTAS	Kaiti Maasikmäe		31.07.2011
TÖÖ NIMETUS Üksikelamu laiendamise projekt Jahimehe tee 18, Pirita, Tallinn				KONTROLLIS	Rein Ait		31.07.2011
PROJEKTI OSA Arhitektuur-ehituslik				FAILINIMI	01KORRUS V2.DWG		
JOONISE NIMETUS Põhiplaan				Tartu Eke Projekt OÜ Reg.nr. 12069505 Lea t., Metsanurga k., Pala v., Jägevamaa Tel: +372 5110933 e-post: kaiti@neti.ee			
							

