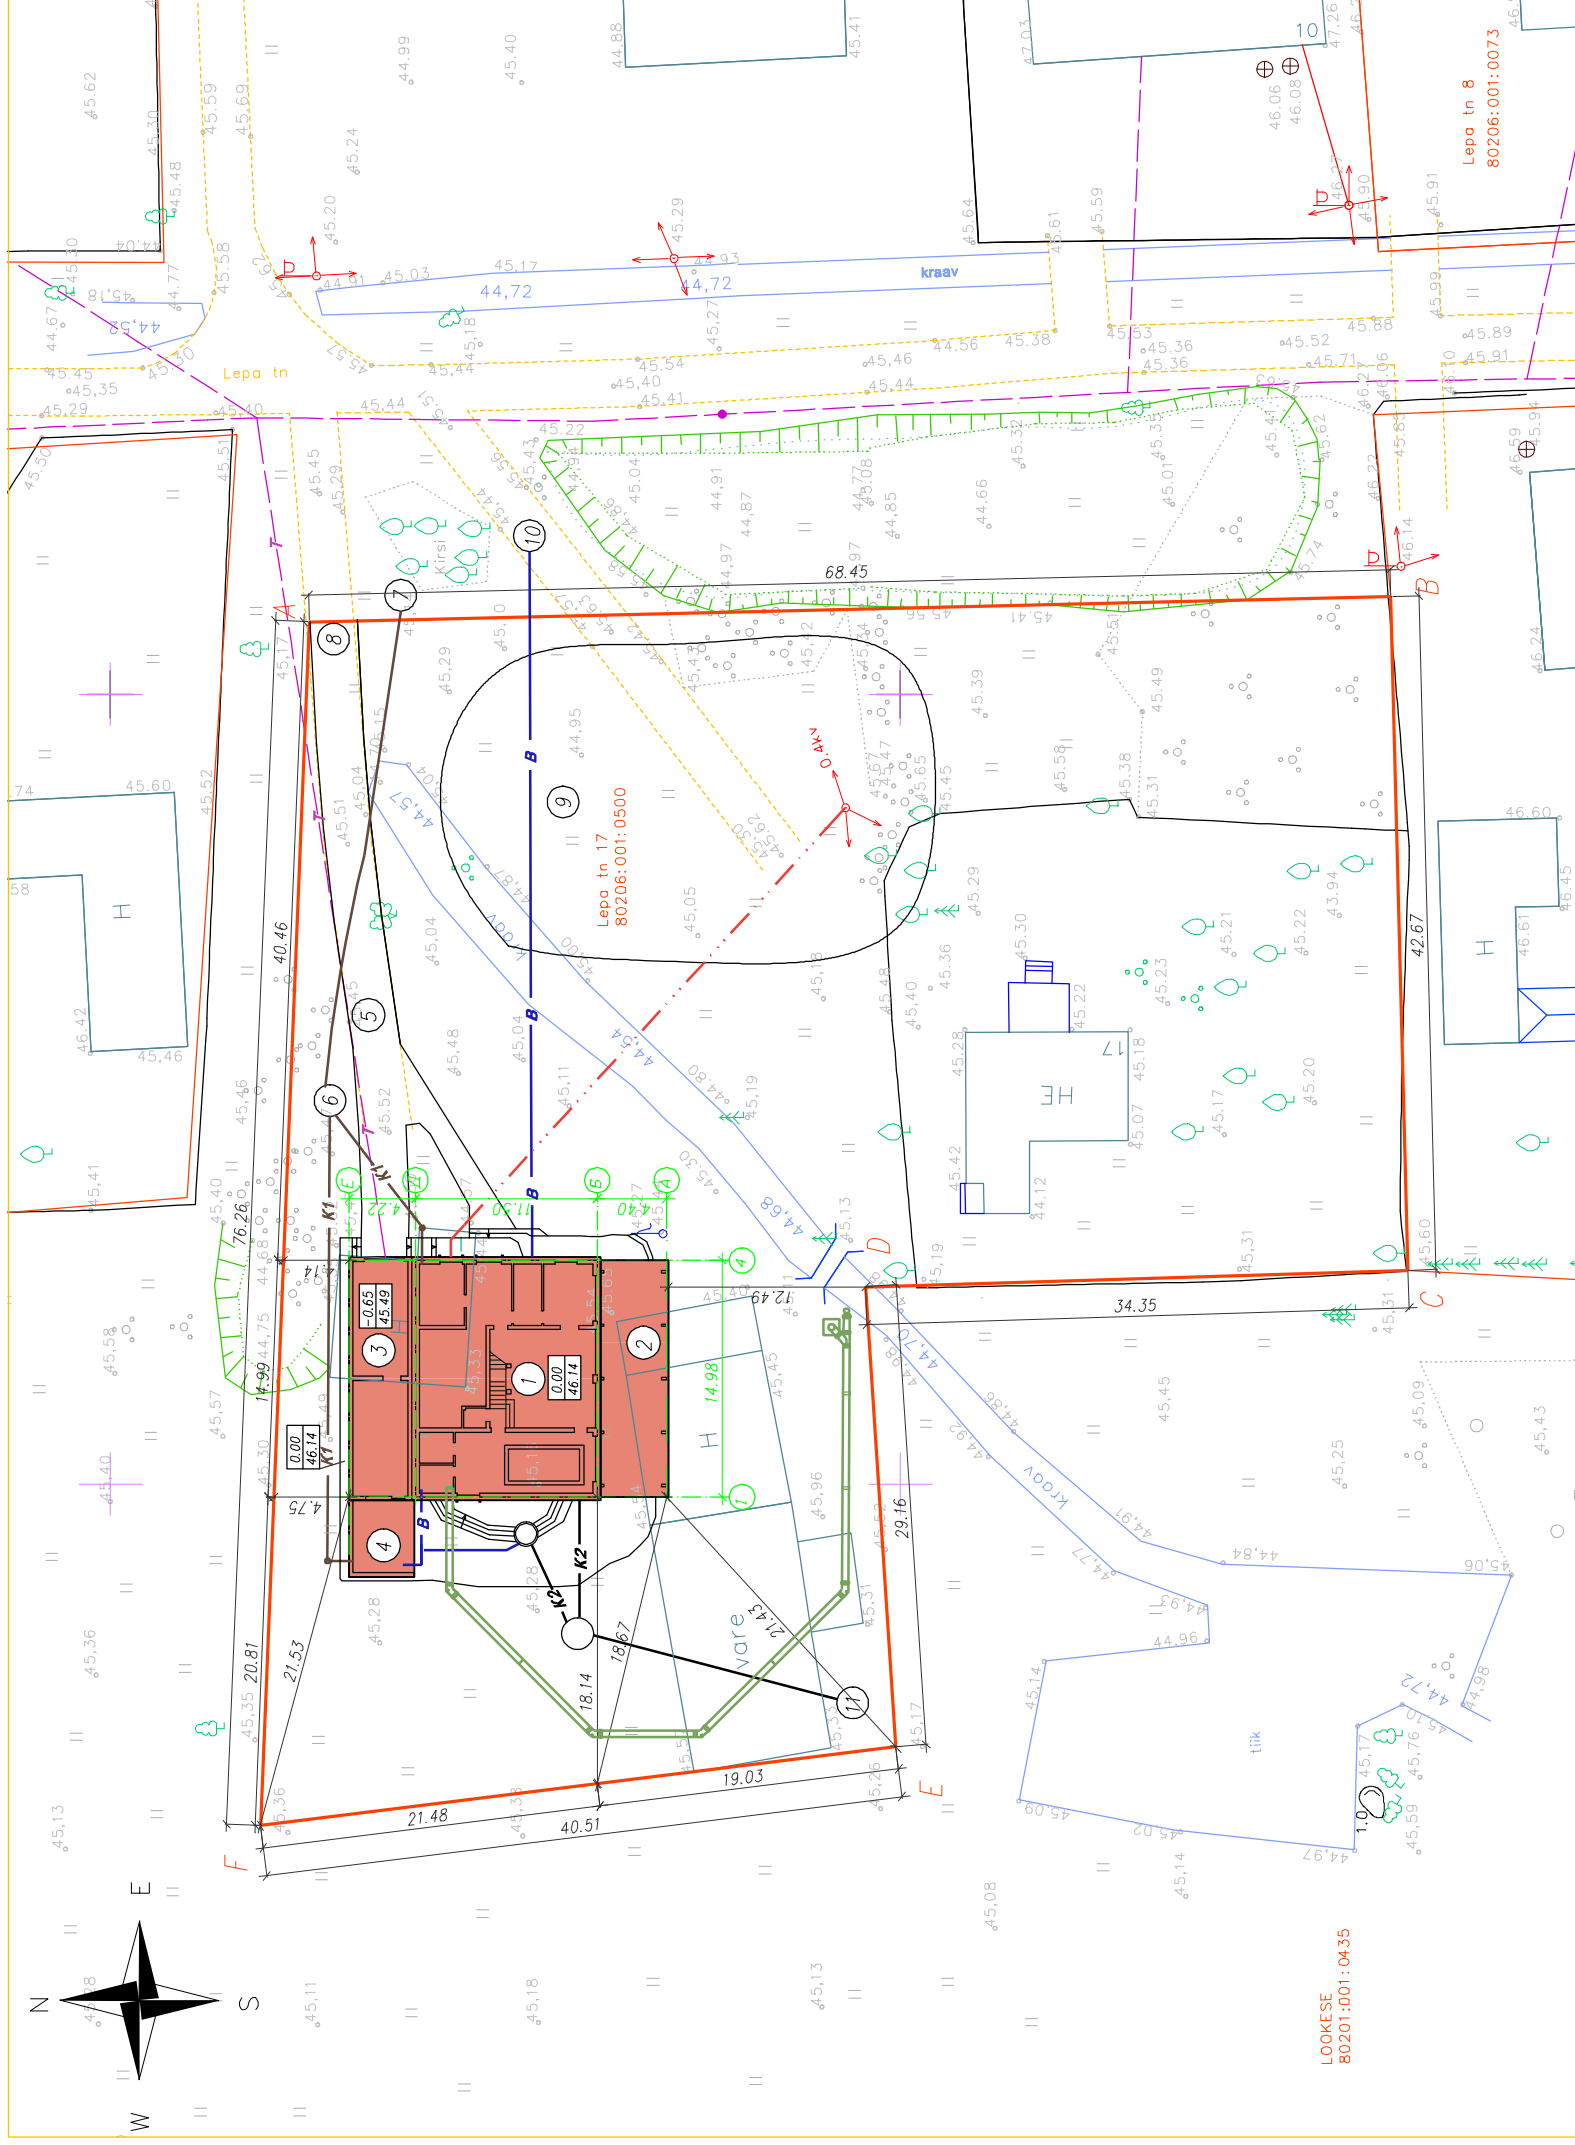


TEHNILISED NÄITAJAD

nr	NIMETUS	Pind m ²
1	Krundi pind	4197
2	Ehitusalune pind	329,30
3	Teekate pind	261,3
4	Haljastuse pind	3606,4
5	Elamu üldpind ilma garaazita ja terrassideta	289,34
6	Elamu üldpind garaaziga garaaziga	339,96
7	Elamu üldpind garaaziga ja terrassidega	364,95
8	Elamispind	129,89
9	Elamu maht	1600,5
10	sh keldri maht	255,6

ЭКСПЛИКАЦИЯ

1. Projekteeritav elamu
2. Terrass
3. Garaaz ja tööruum
4. Suveköök
5. Tee
6. Kanalisatsioonikaev
7. Ühenduskoht aleviku kanalisatsioonisüsteemiga
8. Sissesõid krundile
9. Maasoojuspunba asukoht
10. Ühenduskoht aleviku veevarustussüsteemiga
11. Drenaažikaev

MÄRKUSED

1. Suhteliseks 0,00 punktiks on võetud Balti süsteemi absoluutne kõrvaühitis 46,14

[illegible]

LEPPEMÄRGID



