


30826

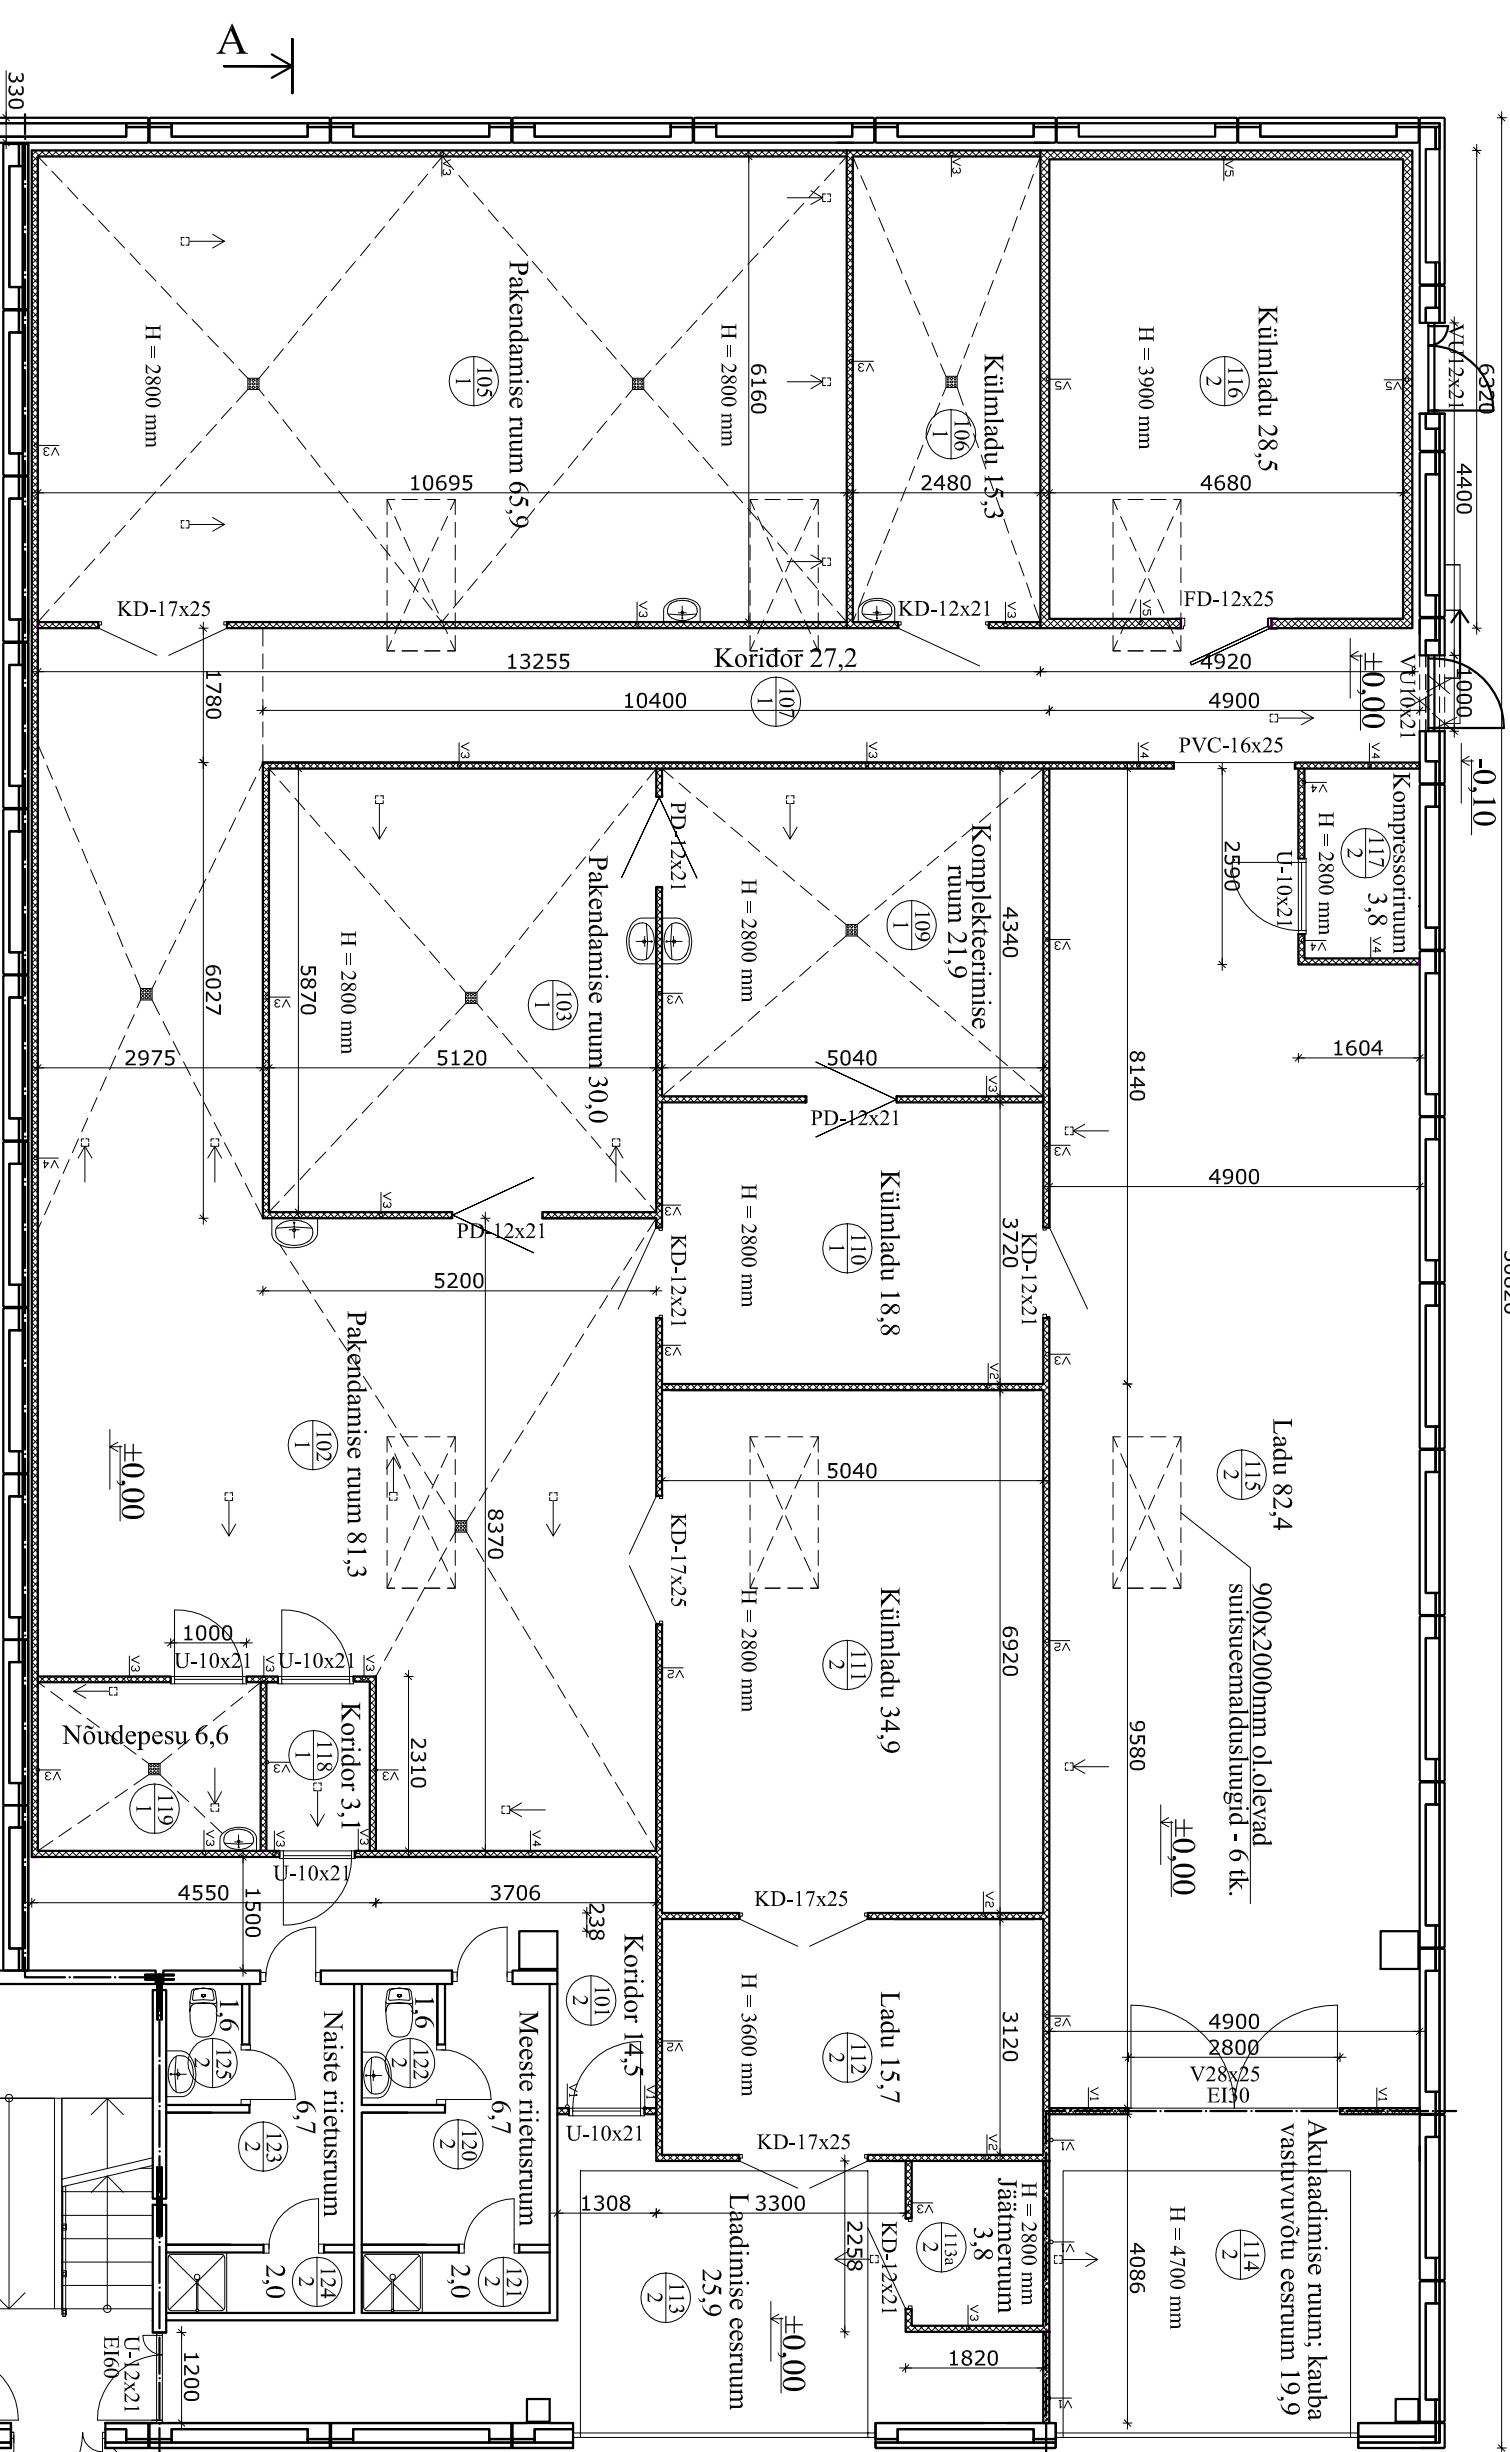

TINGMÄRGID:

Säiluv konstruktsioon

Uus konstruktsioon

Lammutatav konstruktsioon

Ruumi nr.  
Põranda tüüp; 1 - epoliivmasskate koos epoliivast katiletega; 2 - epovärvi või epolakk

Trapp TR-1

Vent.seadmesse viiva sisetõmbe kanali lünk

Vent.seadmeist tuleva väljapuhke kanali lünk

Tuleõhksektisiooni piir

AVADE EKSPLIKATSIOON:

| tähis    | arv | ligikaudne laius x kõrgus mm | märkus                   |
|----------|-----|------------------------------|--------------------------|
| PD12x21  | 3   | 1200 x 2100                  | xxx                      |
| KD12x21  | 4   | 1200 x 2100                  | xxx                      |
| KD17x25  | 4   | 1700 x 2500                  | xxx                      |
| FD12x25  | 1   | 1200 x 2500                  | xxx                      |
| PVC16x25 | 1   | 1600 x 2500                  | xxx                      |
| V28x25   | 1   | 2800 x 2500                  | xxx                      |
| U10x21   | 5   | 1000 x 2100                  | PVC ukseid               |
| VU10x21  | 1   | 1000 x 2100                  | metalluks RAL 7024       |
| U12x21   | 1   | 1200 x 2100                  | EI60; olemasolev         |
| U08x21   | 6   | 800 x 2100                   | olemasolev kiipuks       |
| VU12x21  | 1   | 1200 x 2100                  | ol.ol.metalluks RAL 7024 |

SEINTE PANEELLID

- V1 - 9 pc L=4700 (80)  
V2 - 30 pc L=3600 (80)  
V3 - 87 pc L=2800 (80)  
V4 - 23 pc L=2880 (80)  
V5 - 20 pc L=3900 (120)

RUMUDE EKSPLIKATSIOON

| Nr.  | Nimetus               | m2   |
|------|-----------------------|------|
| 101  | Koridor               | 14,5 |
| 102  | Pakendamise ruum      | 81,3 |
| 103  | Pakendamise ruum      | 30,0 |
| 105  | Pakendamise ruum      | 65,9 |
| 106  | Külmiladu             | 15,3 |
| 107  | Koridor               | 27,2 |
| 109  | Komplekteerimise ruum | 21,9 |
| 110  | Külmiladu             | 18,8 |
| 111  | Külmiladu             | 34,9 |
| 112  | Ladu                  | 15,7 |
| 113  | Laadimise eesruum     | 25,9 |
| 113a | Jäätmeruum            | 3,8  |
| 114  | Akulaadimise ruum     | 19,9 |
| 115  | Ladu                  | 82,4 |
| 116  | Külmiladu             | 28,5 |
| 117  | Kompressoriruum       | 3,8  |
| 118  | Koridor               | 3,1  |
| 119  | Nõudepesu             | 6,6  |
| 120  | Meeste riietusruum    | 6,7  |
| 121  | Meeste dušširuum      | 2,0  |
| 122  | Meeste WC             | 1,6  |
| 123  | Naiste riietusruum    | 6,7  |
| 124  | Naiste dušširuum      | 2,0  |
| 125  | Naiste WC             | 1,6  |

Käsitlletav sulgetud netopind I k. - 520,1 m2



Projekteerija:  
**OÜ Erknoord Ehitus**  
MTR-reg. EEP002289  
registrikood: 11733007

Tellijat:

**OÜ Novoonne**

Tegevjuht:

Erko Arukask

Projekti juht:

Marko Ülesmäe

Projekteeris:

Jüri Reiter

Määr:

M 1:100

Kujutatav:

28.11.2011

Adress:

Harju maakond, Rae vald,  
Kesk tee 12 a

AE-2

Joonise nr.: