


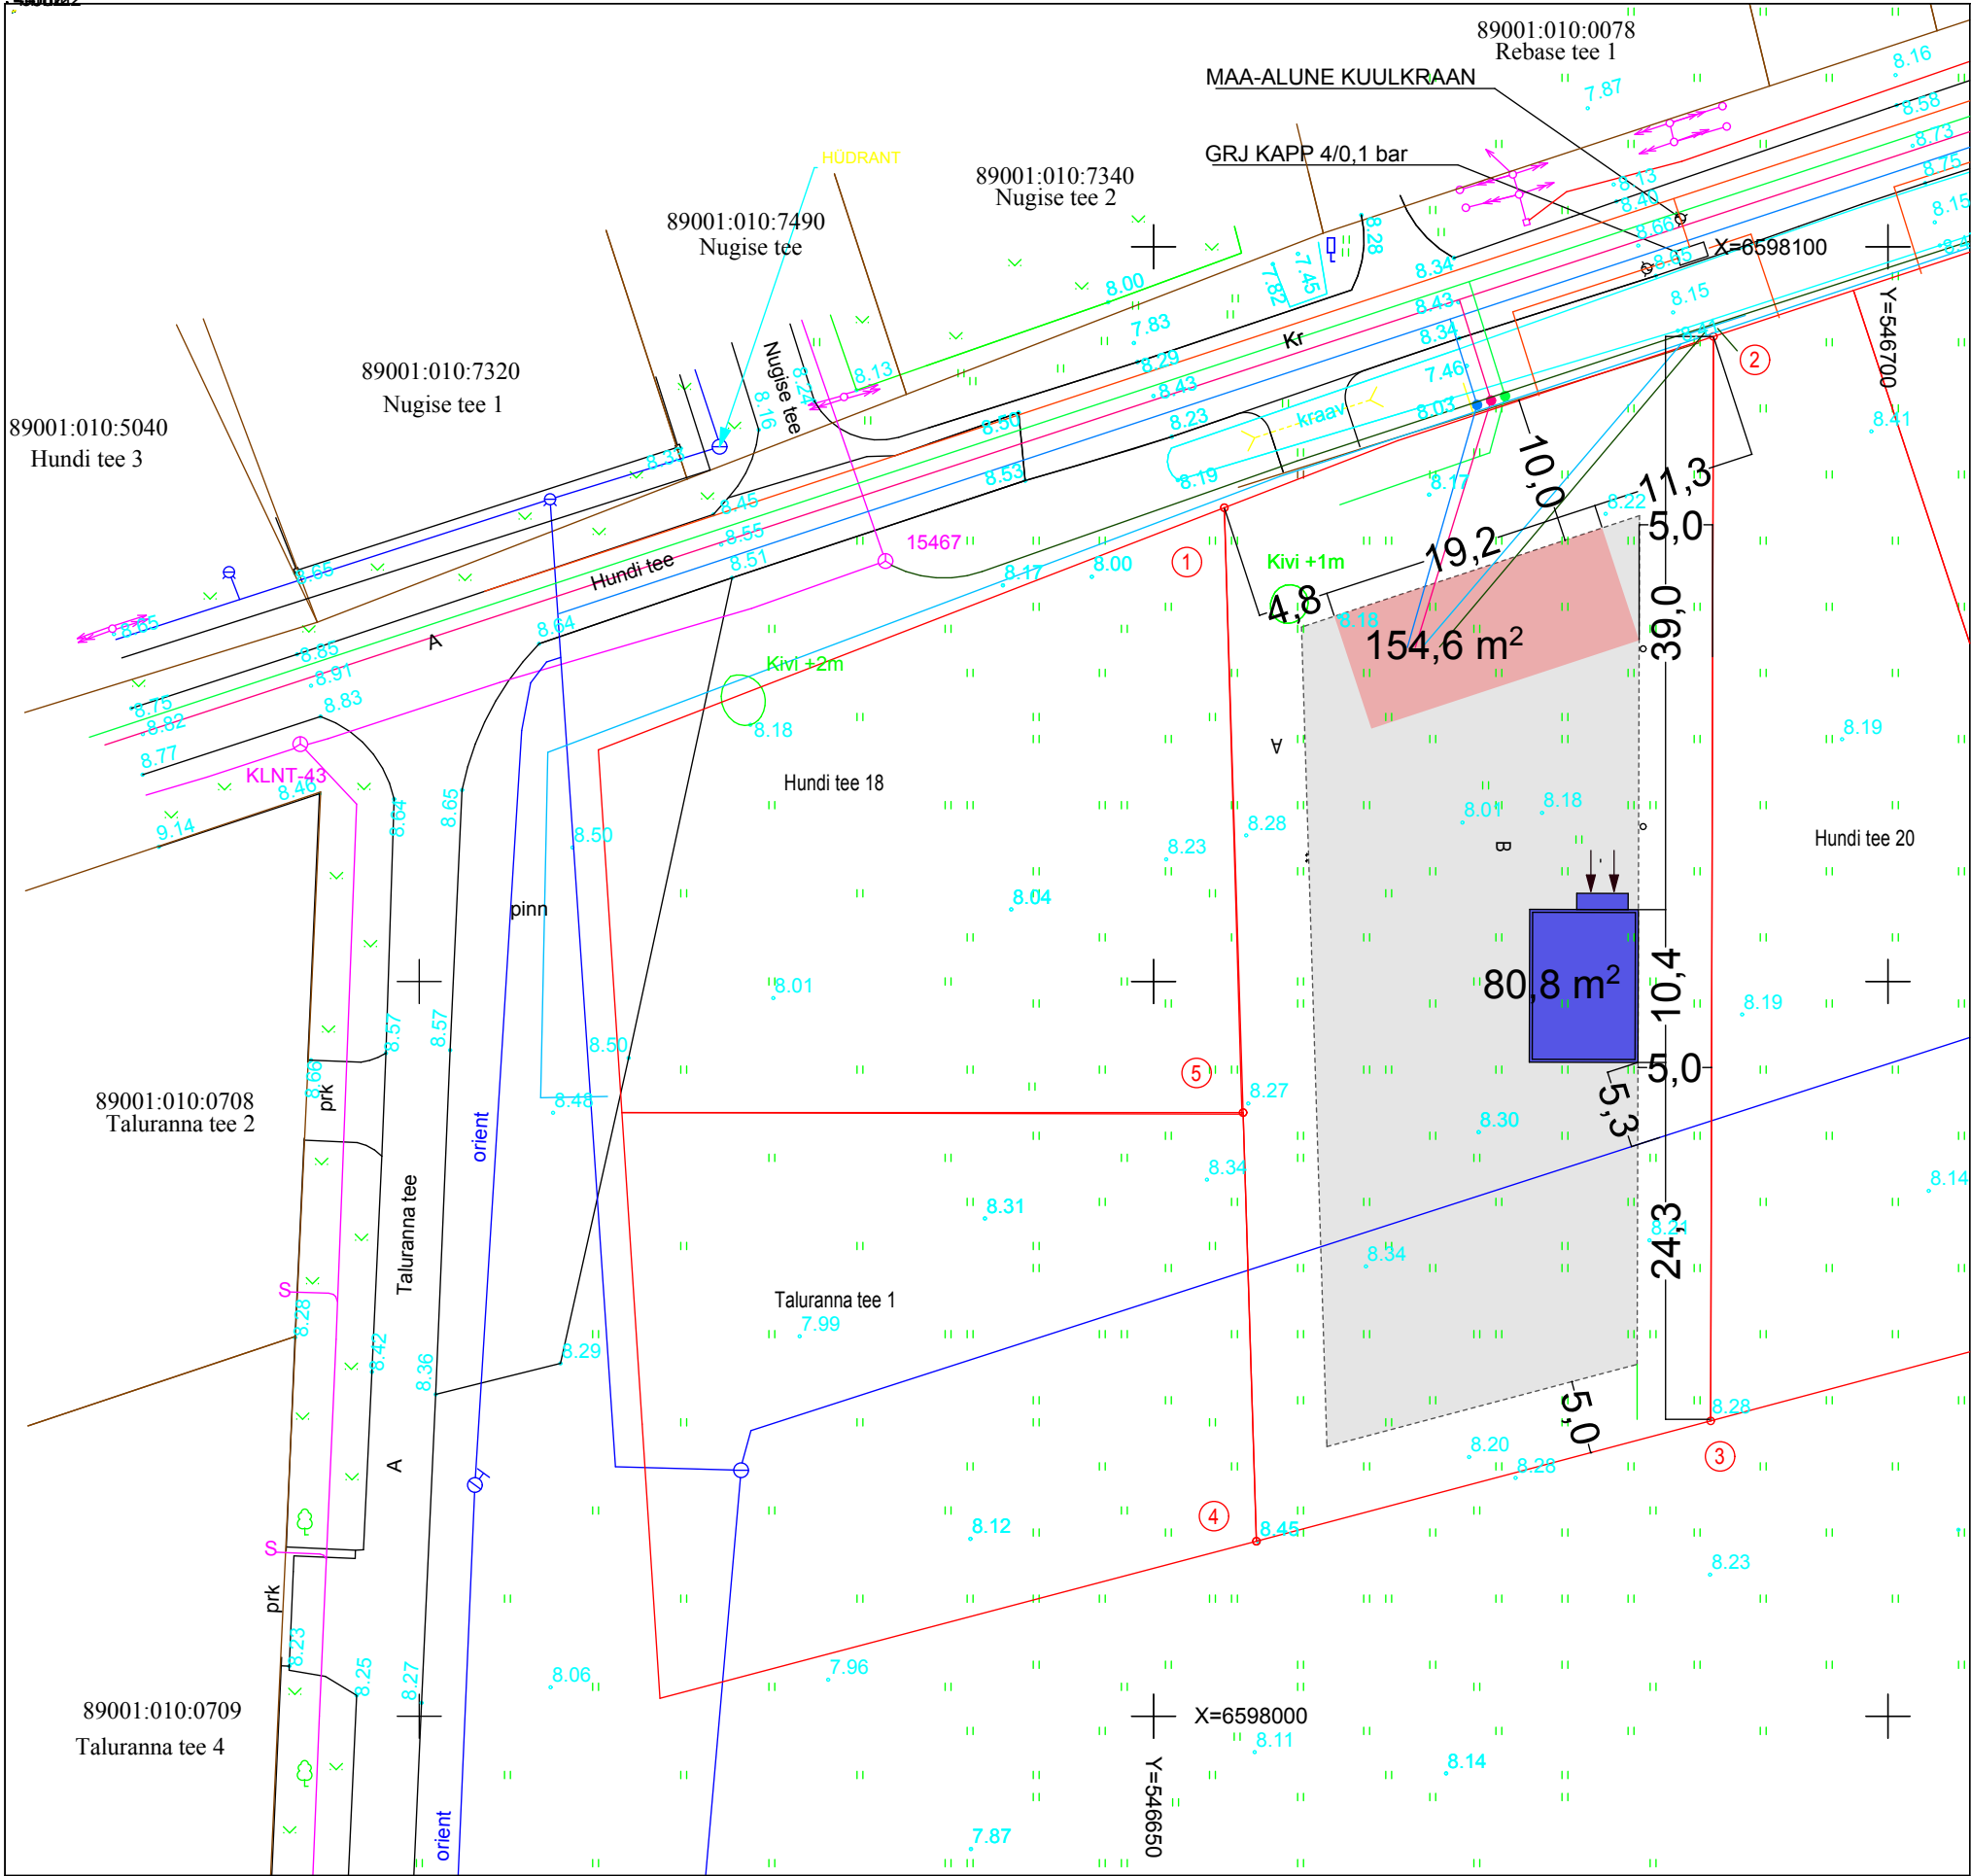

PIIRIANDMETE TABEL

Punkti nr	Koordinaadid		Sisenurk kraadides	Joonte pikkused m
	X	Y		
1	6598082.24	546654.82	107°31'	35.28
2	6598093.89	546688.12	70°34'	73.79
3	6598020.10	546687.93	104°59'	32.00
4	6598011.91	546657.00	76°57'	29.18
5	6598041.08	546656.09	179°59'	41.18
1	6598082.24	546654.82		

Koordinaadid L-Est97 süsteemis.

TINGMÄRGID

	KINNISOMANDI PIIR
	ERAMU ORIENTEERUV MAHT
	KAVANDATAVABIHOONE
	EHITUSALA

TEHNILISED NÄITAJAD

1. KRUNDI PIND - 2324 m²
2. EHITUSALUNE PIND - 235.0 m²
- sh ERAMU EHITUSALUNE PIND - max 154.6 m²
- sh ABIHOONE EHITUSALUNE PIND - 80.8 m²
- abihoone kõrgus maapinnast - 5 m

TELLIJA KRISTY KALJUMÄE	OBJEKT KALJUMÄE ABIHOONE		
	AADRESS VIIMSI VALD, HAABNEEME KÜLA, HUNDI TEE 18 A		
	JOONIS ASENDIPLAAN		JOONIS AP01
	STAADIUM ESKISPROJEKT	KUUPÄEV 19.06.2012	MÕÖTKAVA 1:500