


HOONE LÕIGE A-A  
1:100

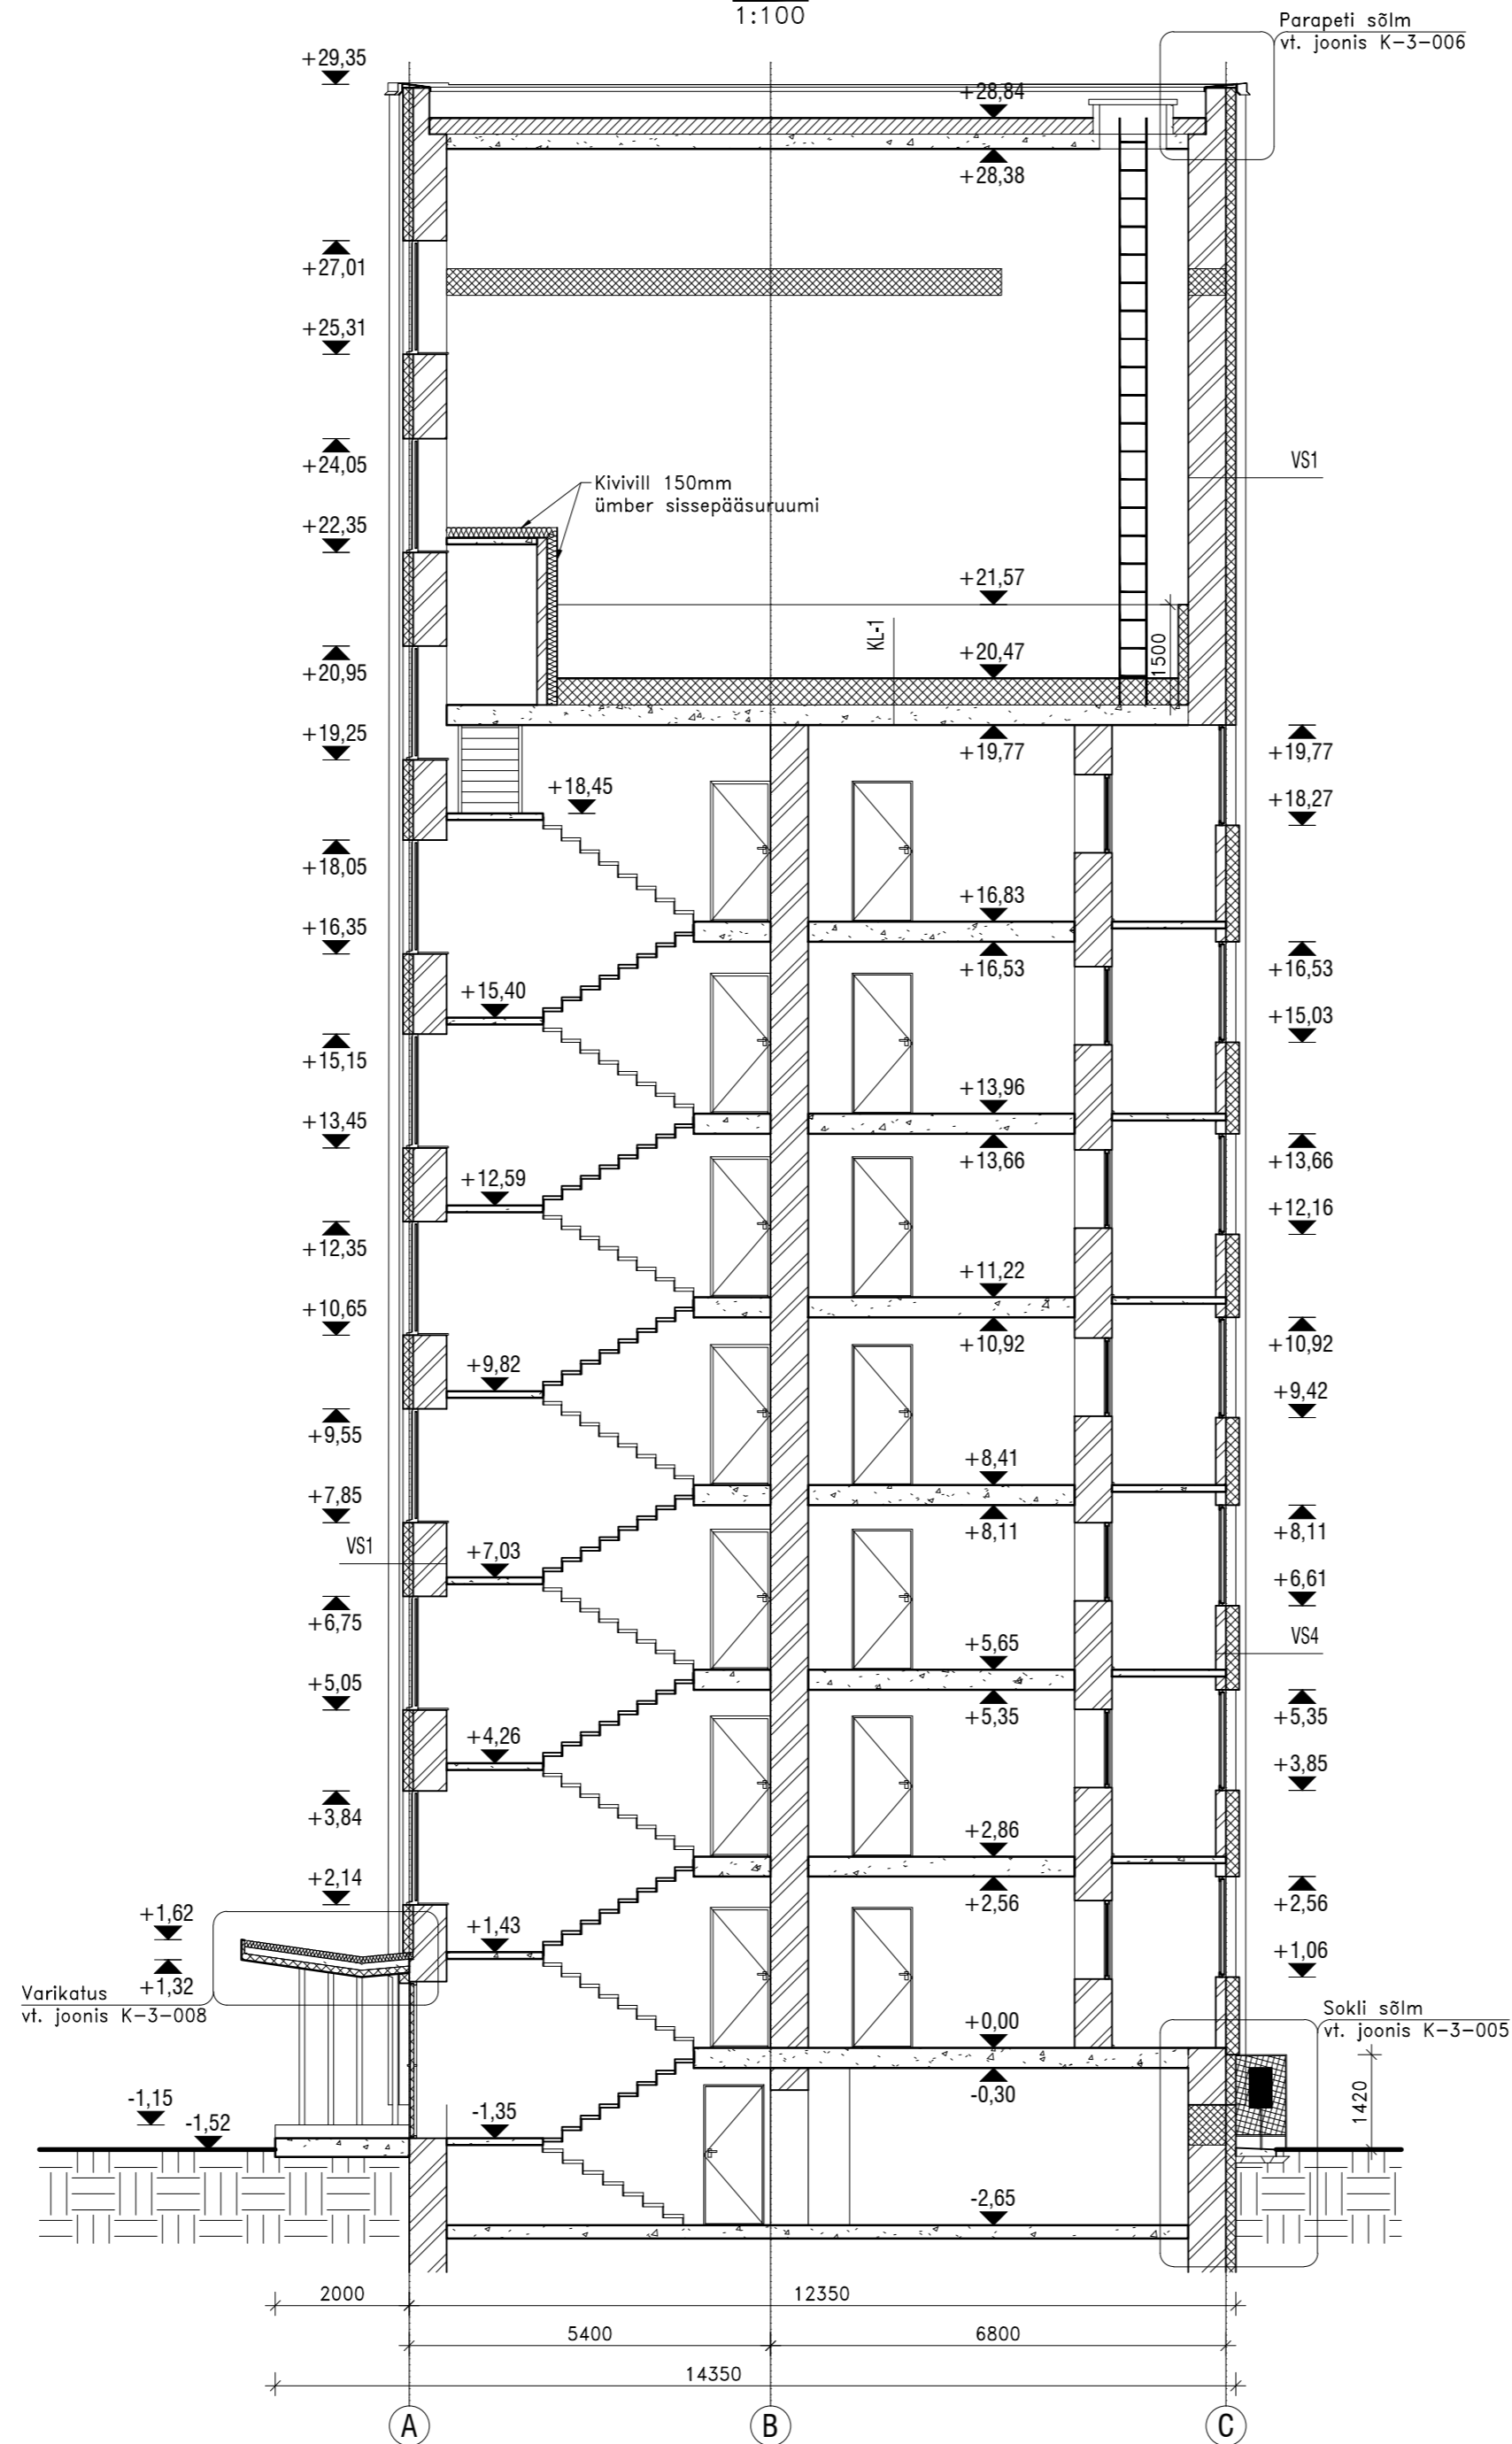

TINGMÄRGID:

	OLEMASOLEV SEIN
	EPS60 SILVER 150mm, $\lambda=0,032$ W/mK
	MINERAALVILL, $\lambda=0,04$ W/mK
	KINNIMÜÜRITAV AVA

MÄRKUSED:

- SISESEINTE PAIKNEMINE VASTAVALT 1968a. INVENTARISEERIMISJONISTELE. JOONIS KÄSITLEB AINULT VÄLISSEINTE SOOJUSTAMIST JA SISERUUME EI KÄSITLE (V.A. LÖDZA KINNIMÜÜRIMISE OSAS).
- KÖIK JONISTEL OLEVAD MÕÖDUD ENNE EHITAMISE ALGUST TÄPSUSTADA JA KONTROLLIDA. VAJADUSEL TEHA KONTROLLMÕÖTMISED ENNE HINNAPAKKUMISE TEGEMIST.
- ÜMBER UKSE- JA AKNAVADE PAIGALDADA 200mm LAIUSELT SOOJAISOLATSIOON SELLEKS ETTEHÄTUD JA KOMPLEKSKONSTRUKTSIOONILE VASTAVAST KIVIVILLAST.
- AKNA- JA UKSETÜÜBID VT. ARHITEKTUURNE OSA.
- SOOJUSPUMBA VÄLISOSA ÜMBRITSEVA AIA MÕÖDUD TÄPSUSTADA TOOTJAGA.
- KINNIMÜÜRITAVA SEINAAVA TÕÜPLÕIGE VT. JOONIS K-3-009.
- VÄLISSEIN VS1 VT. JOONIS K-2-001.
- VÄLISSEIN VS4 VT. JOONIS K-2-004.
- VAHELAGE KL1 VT. JOONIS K-2-005.

<p>ARHITEKTUUR JA PROJEKTEERIMINE</p> <p>Laki tn 5, 10621 TALLINN, reg nr 11124774 e-mail info@sma.ee web www.sma.ee Tel +372 65 55 480</p>		Objekti nimetus/Address	VEETORN-ELAMU RENOVEERIMISPROJEKT	H <sup>1</sup> ja VYI	Stadium
		Tellijä	?	04-12	D' \ jdfc^y_h
Projekti juht	M. Avi	Joonise nimetus	?	Maadatus	
Peakonstruktor	R. Aripmann			K-1-006	
Projekteeris	R. Zinovjev				
Joonestas					
<p>9°5'15"</p>					
				1:100	25.04.2012