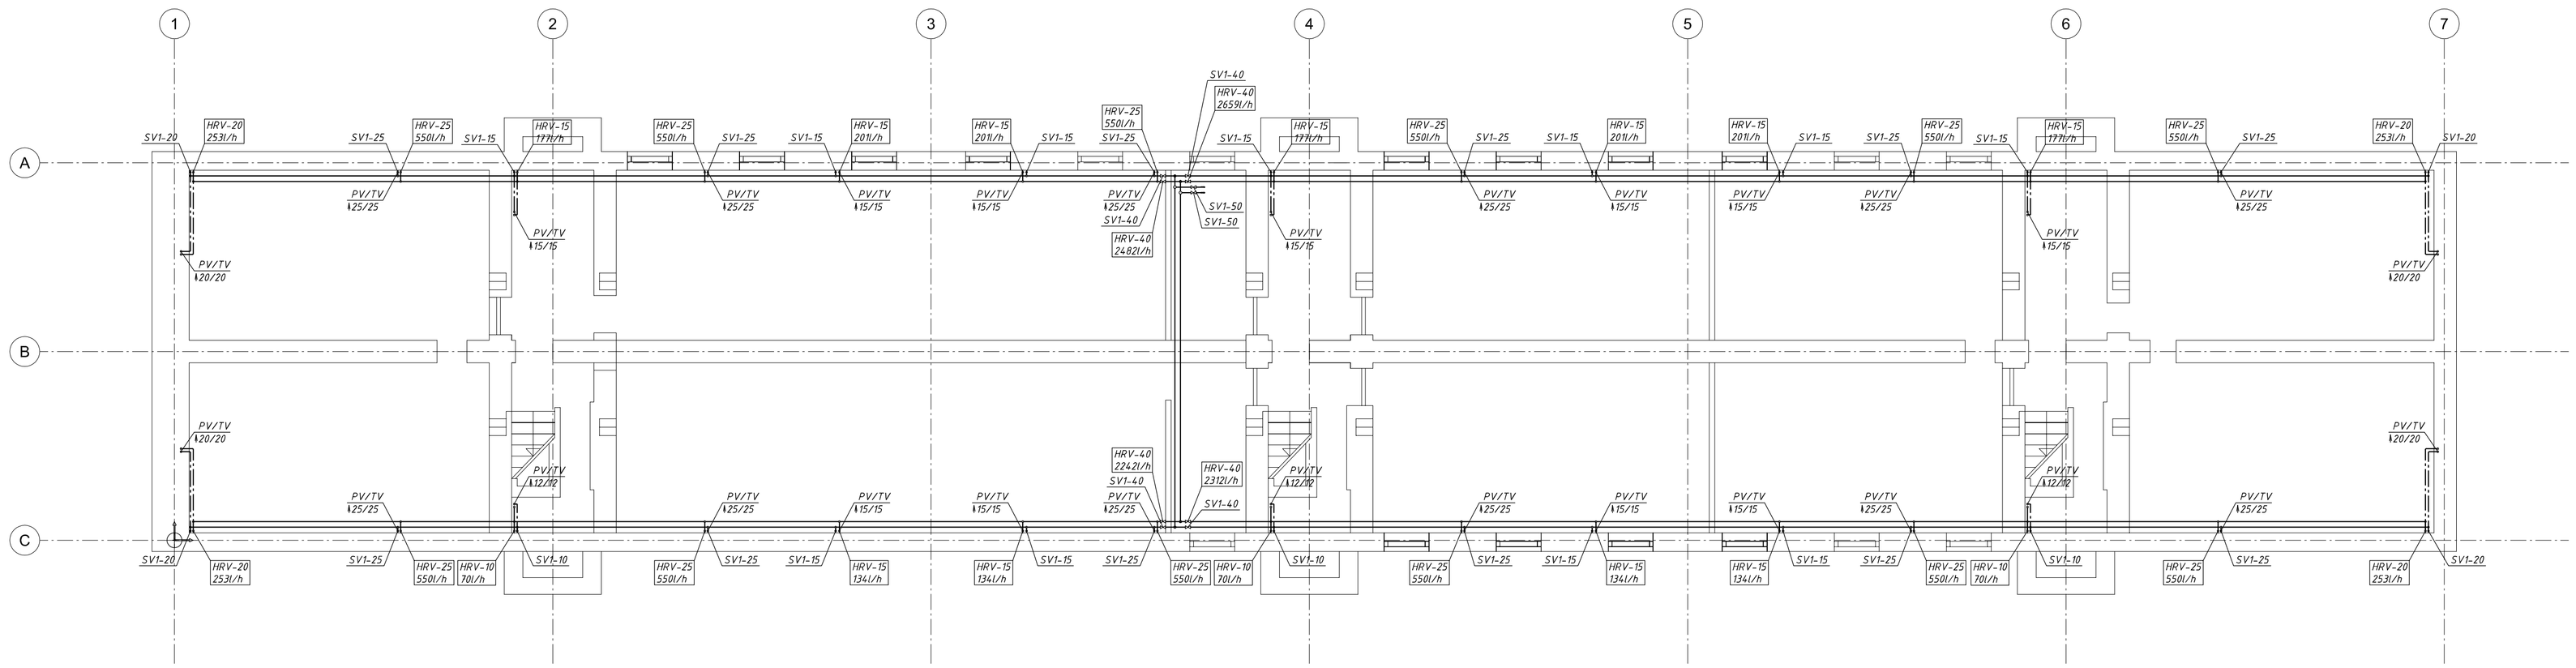


## Märkused:

Joonist tuleb käsitleda komplekselt koos ülejäänud projekti materjaliga.

* Küttesüsteemide torustike ja püstikute materjaliks on terastorud pressühendustega. Nt. VSH Press.
* Radiaatorite ühendused teostada vastavalt ühendusskeemile.
* Radiaatoritele monteerida eelseadistatavad termostaatventiilid pealevoolutorule ja sulgventiilid tagasivoolutorule.
* Üksiku radiaatori ühendustoru läbimõõt on DN12, kui ei ole märgitud teisiti.
* Isolatsioonitöödteostada vastavalt isolatsioonitabelile.
* Tuletõkketarinditest läbivad torud paigaldada hülssi, hüls peab seinast välja ulatuma mõlemalt poolt 10 mm. Toru ja hülsi vahe täita mittepõleva hermeetikuga.

## Tingmärgid:

| | |
|---|---|
| ——— | KÜTTETORUSTIK PÕRANDA PEAL |
| —·—·— | KÜTTETORUSTIK LAE ALL |
| — — — | KÜTTETORUSTIK PÕRANDA ALL |
| PV | PEALEVOOLU TORU |
| TV | TAGASIVOOLU TORU |
| HRV | LIINISEADEVENTIIL |
| SV | SULGVENTIIL |

RADIAATORITE ÜHENDUSSKEEMID

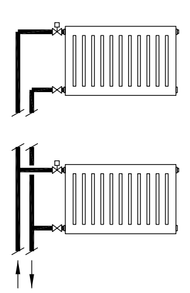

KÜTTEKEHA ANDMED

Radiaatori tüüp: C11-450-900

Võimsus: 445W/20l/h

Vooluhulk

LIINISEADEVENTIILI ANDMED

Ventiili läbimõõt: HRV-15

Vooluhulk: 140l/h

| | | | | | | | |
|---|---|---|---|---|---|---|---|
| Töö nr. 1205 | Kuupäev: 11.06.2012 | | | Objekt: HARJU MAAKOND, TALLINN, SÕLE tn 46 KORTERMAJA KÜTTESÜSTEEMI ÜMBEREHITUSPROJEKT | | | |
| PR. JUHT | M.JUNOLAINEN | | | Tellija: KÜ SÕLE 46 | Staadium: PP | Mõõt 1:100 | Joonise nr. KV-01 |
| PEAARH. | A. KANN | | | | | | |
| VAST. INS. | K. AIT | | | Joonis: Keldrikorruse plaan KÜTE | OÜ RESTAURAATOR-PROJEKT Registrikood: 10166233 Reg. nr. EEP000070 | | |
| JOONEST. | A. IVANOV | | | | | | |

Format A2extend