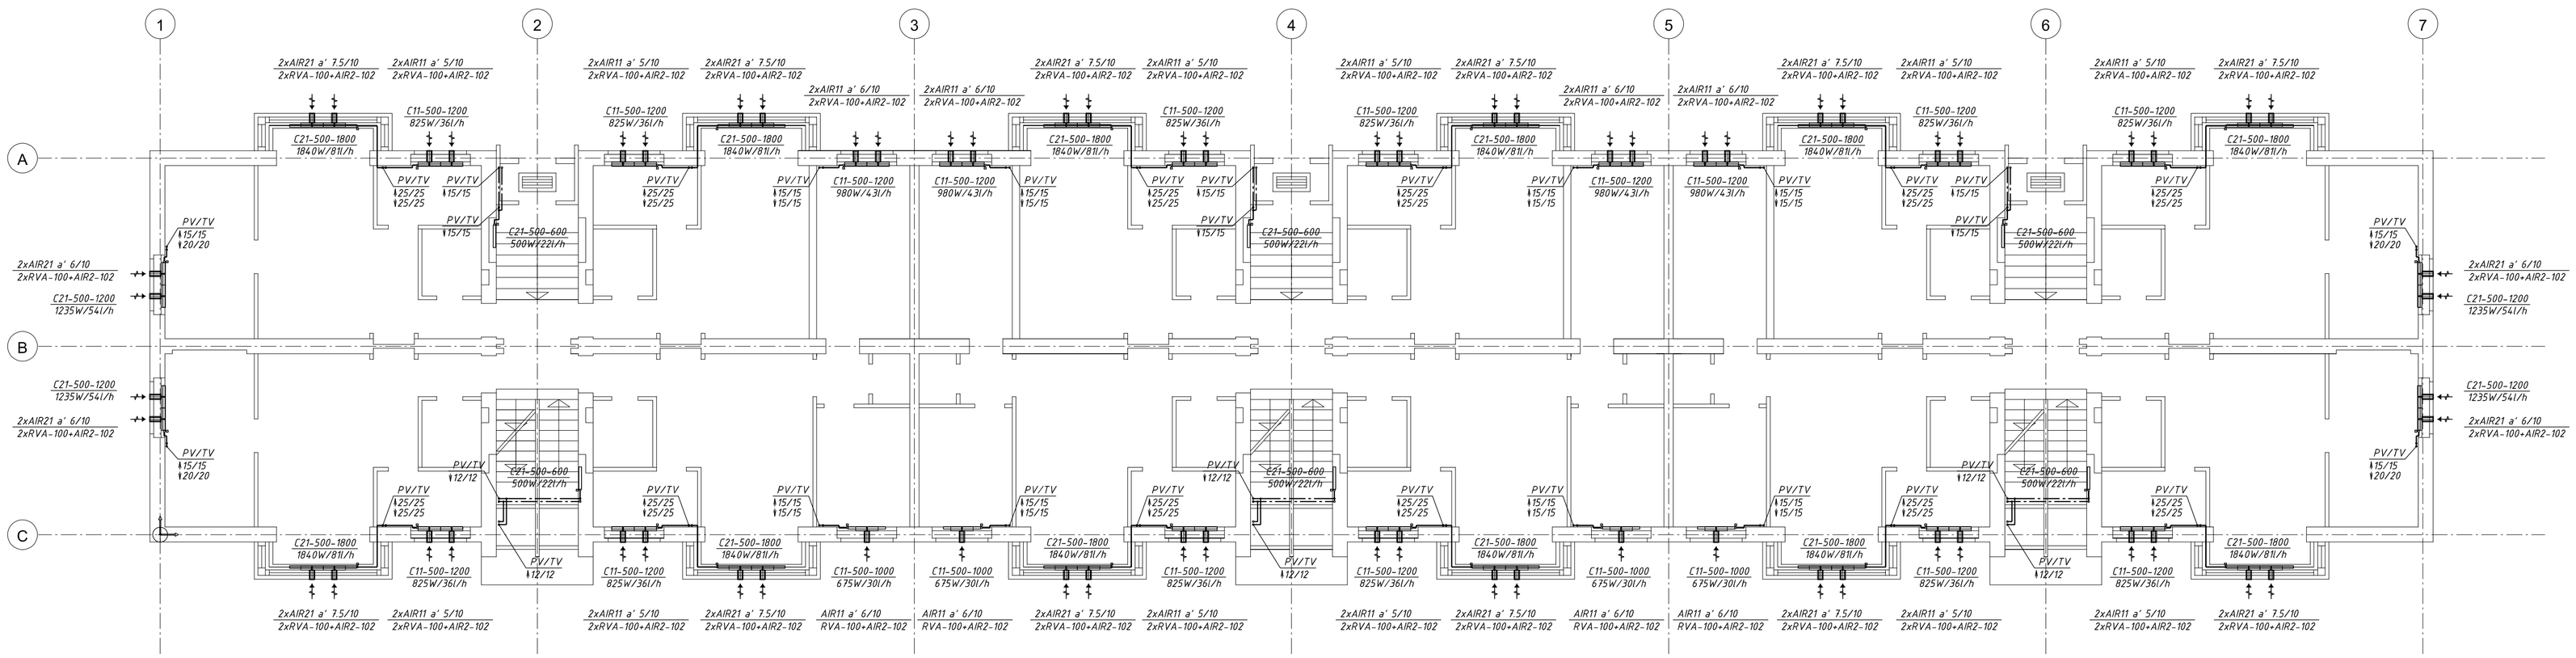

Märkused:

Joonist tuleb käsitleda kompleksselt koos ülejäänud projekti materjaliga.

* Küttesüsteemide torustike ja püstikute materjaliks on terastorud pressühendustega. Nt. VSH Press.
* Radiaatorite ühendused teostada vastavalt ühendusskeemile.
* Radiaatoritele monteerida eelseadistatavad termostaatventiilid pealevoolutorule ja sulgventiilid tagasivoolutorule.
* Üksiku radiaatori ühendustoru läbimõõt on DN12, kui ei ole märgitud teisiti.
* Isolatsioonitööd teostada vastavalt isolatsioonitabelile.
* Tulefõkketarinditest läbivad torud paigaldada hülssi, hüls peab seinast välja ulatuma mõlemalt poolt 10 mm. Toru ja hülsi vahe täita mittepõleva hermeetikuga.

Tingmärgid:

———	KÜTTETORUSTIK PÕRANDA PEAL
—·—·—	KÜTTETORUSTIK LAE ALL
— — —	KÜTTETORUSTIK PÕRANDA ALL
PV	PEALEVOOLU TORU
TV	TAGASIVOOLU TORU
HRV	LIINISEADEVENTIIL
SV	SULGVENTIIL

RADIAATORITE ÜHENDUSSKEEMID

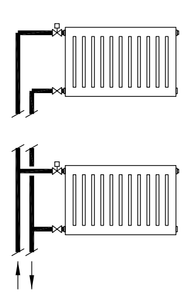

KÜTTEKEHA ANDMED

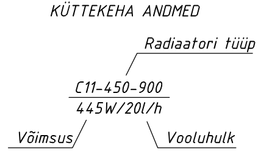

LIINISEADEVENTIILI ANDMED

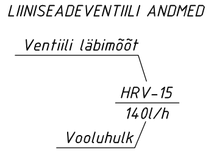

Töö nr. 1205	Kuupäev: 11.06.2012		
PR. JUHT	M.JUNOLAINEN		
PEAARH.	A. KANN		
VAST. INS.	K. AIT		
JOONEST.	A. IVANOV		

Objekt: HARJU MAAKOND, TALLINN, SÕLE tn 46
KORTERMAJA KÜTTESÜSTEEMI ÜMBEREHITUSPROJEKT

Tellija: KÜ SÕLE 46

Staadium: PP | Mõõt: 1:100 | Joonise nr.: KV-02

Joonis: 1 korruse plaan
KÜTE

OÜ RESTAURAATOR-PROJEKT
Registrikood: 10166233
Reg. nr. EKPO00570

Format A2extend