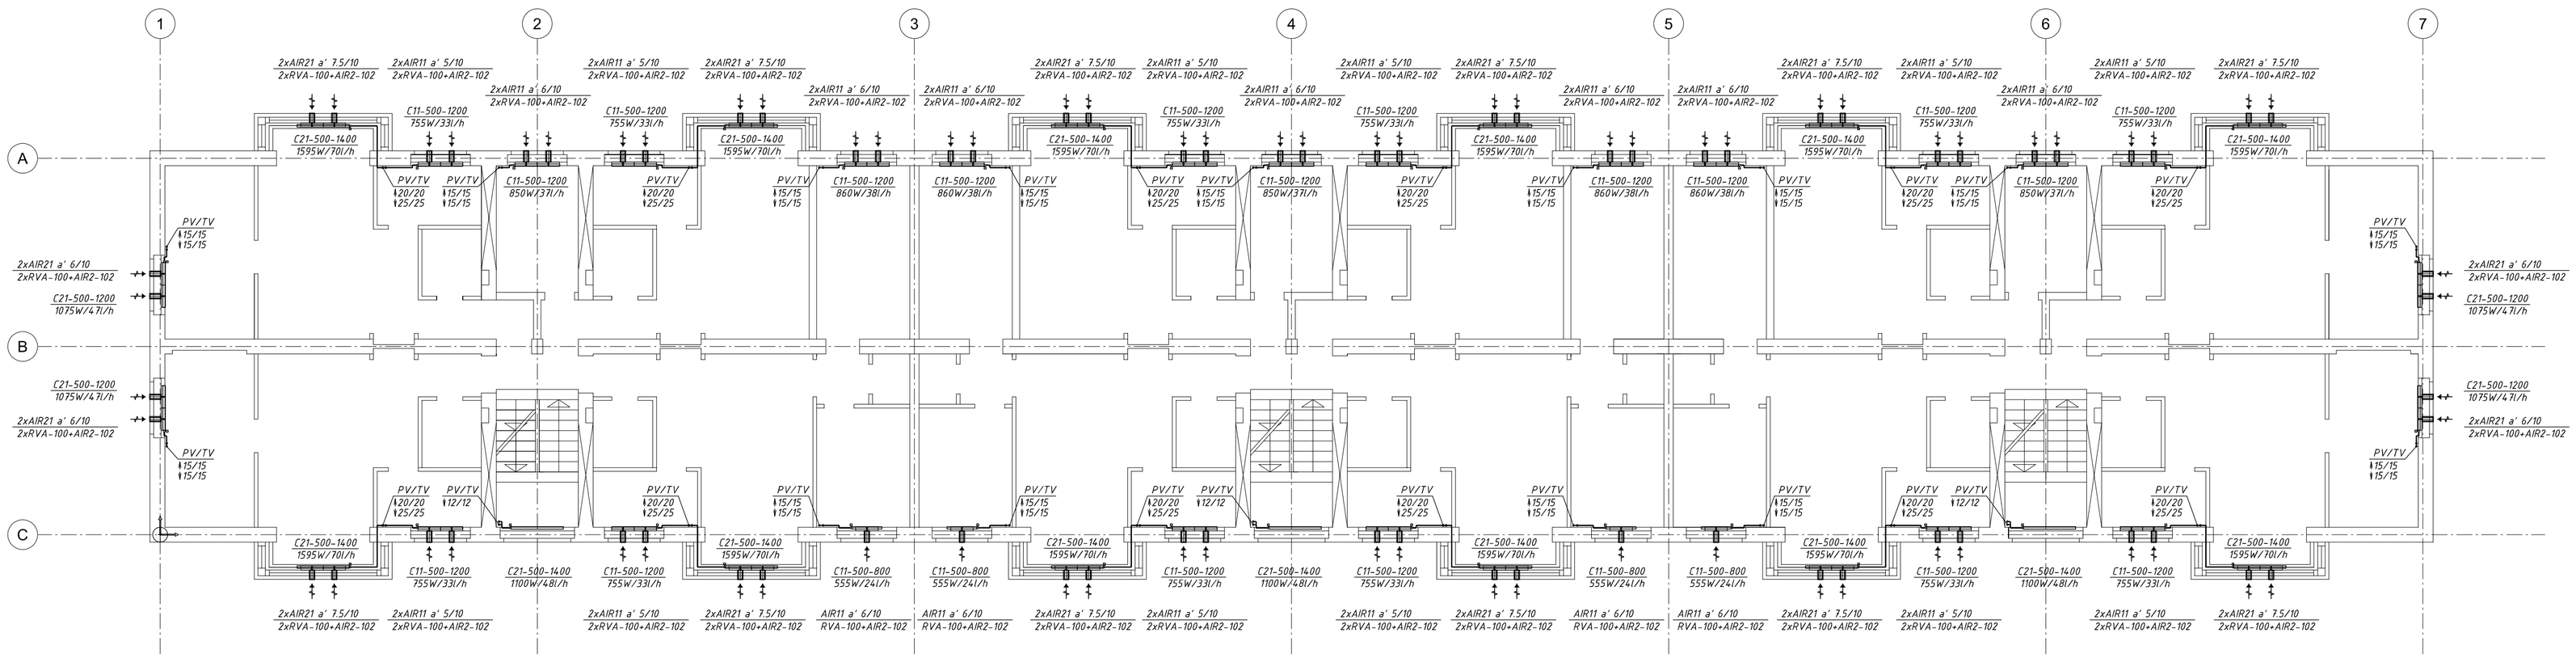

Märkused:

Joonist tuleb käsitleda komplekselt koos ülejäänud projekti materjaliga.

* Küttesüsteemide torustike ja püstikute materjaliks on terastorud pressühendustega. Nt. VSH Press.
* Radiaatorite ühendused teostada vastavalt ühendusskeemile.
* Radiaatoritele monteerida eelseadistatavad termostaatventiilid pealevoolutorule ja sulgventiilid tagasivoolutorule.
* Üksiku radiaatori ühendustoru läbimõõt on DN12, kui ei ole märgitud teisiti.
* Isolatsioonitööd teostada vastavalt isolatsioonitabelile.
* Tuletõkketarinditest läbivad torud paigaldada hülssi, hüls peab seinast välja ulatuma mõlemalt poolt 10 mm. Toru ja hülsi vahe täita mittepõleva hermeetikuga.

Tingmärgid:

———	KÜTTETORUSTIK PÕRANDA PEAL
—·—·—	KÜTTETORUSTIK LAE ALL
— — —	KÜTTETORUSTIK PÕRANDA ALL
PV	PEALEVOOLU TORU
TV	TAGASIVOOLU TORU
HRV	LIINISEADEVENTIIL
SV	SULGVENTIIL

RADIAATORITE ÜHENDUSSKEEMID

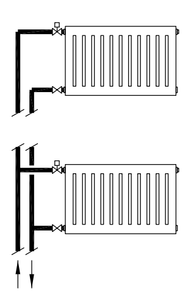

KÜTTEKEHA ANDMED

Radiaatori tüüp

C11-450-900

445W/20l/h

Võimsus

Vooluhulk

LIINISEADEVENTIILI ANDMED

Ventiili läbimõõt

HRV-15

140l/h

Vooluhulk

Töö nr. 1205	Kuupäev: 11.06.2012			Objekt: HARJU MAAKOND, TALLINN, SÕLE tn 46 KORTERMAJA KÜTTESÜSTEEMI ÜMBEREHITUSPROJEKT		
PR. JUHT	M.JUNOLAINEN			Tellija: KÜ SÕLE 46	Staadium: PP	Mõõt 1:100 / Joonise nr. KV-03
PEAARH.	A. KANN					
VAST. INS.	K. AIT			Joonis: 2 korruse plaan KÜTE	OÜ RESTAURAATOR-PROJEKT Registrikood: 10166233 Reg. nr. EEP000070	
JOONEST.	A. IVANOV					

Format A2extend