


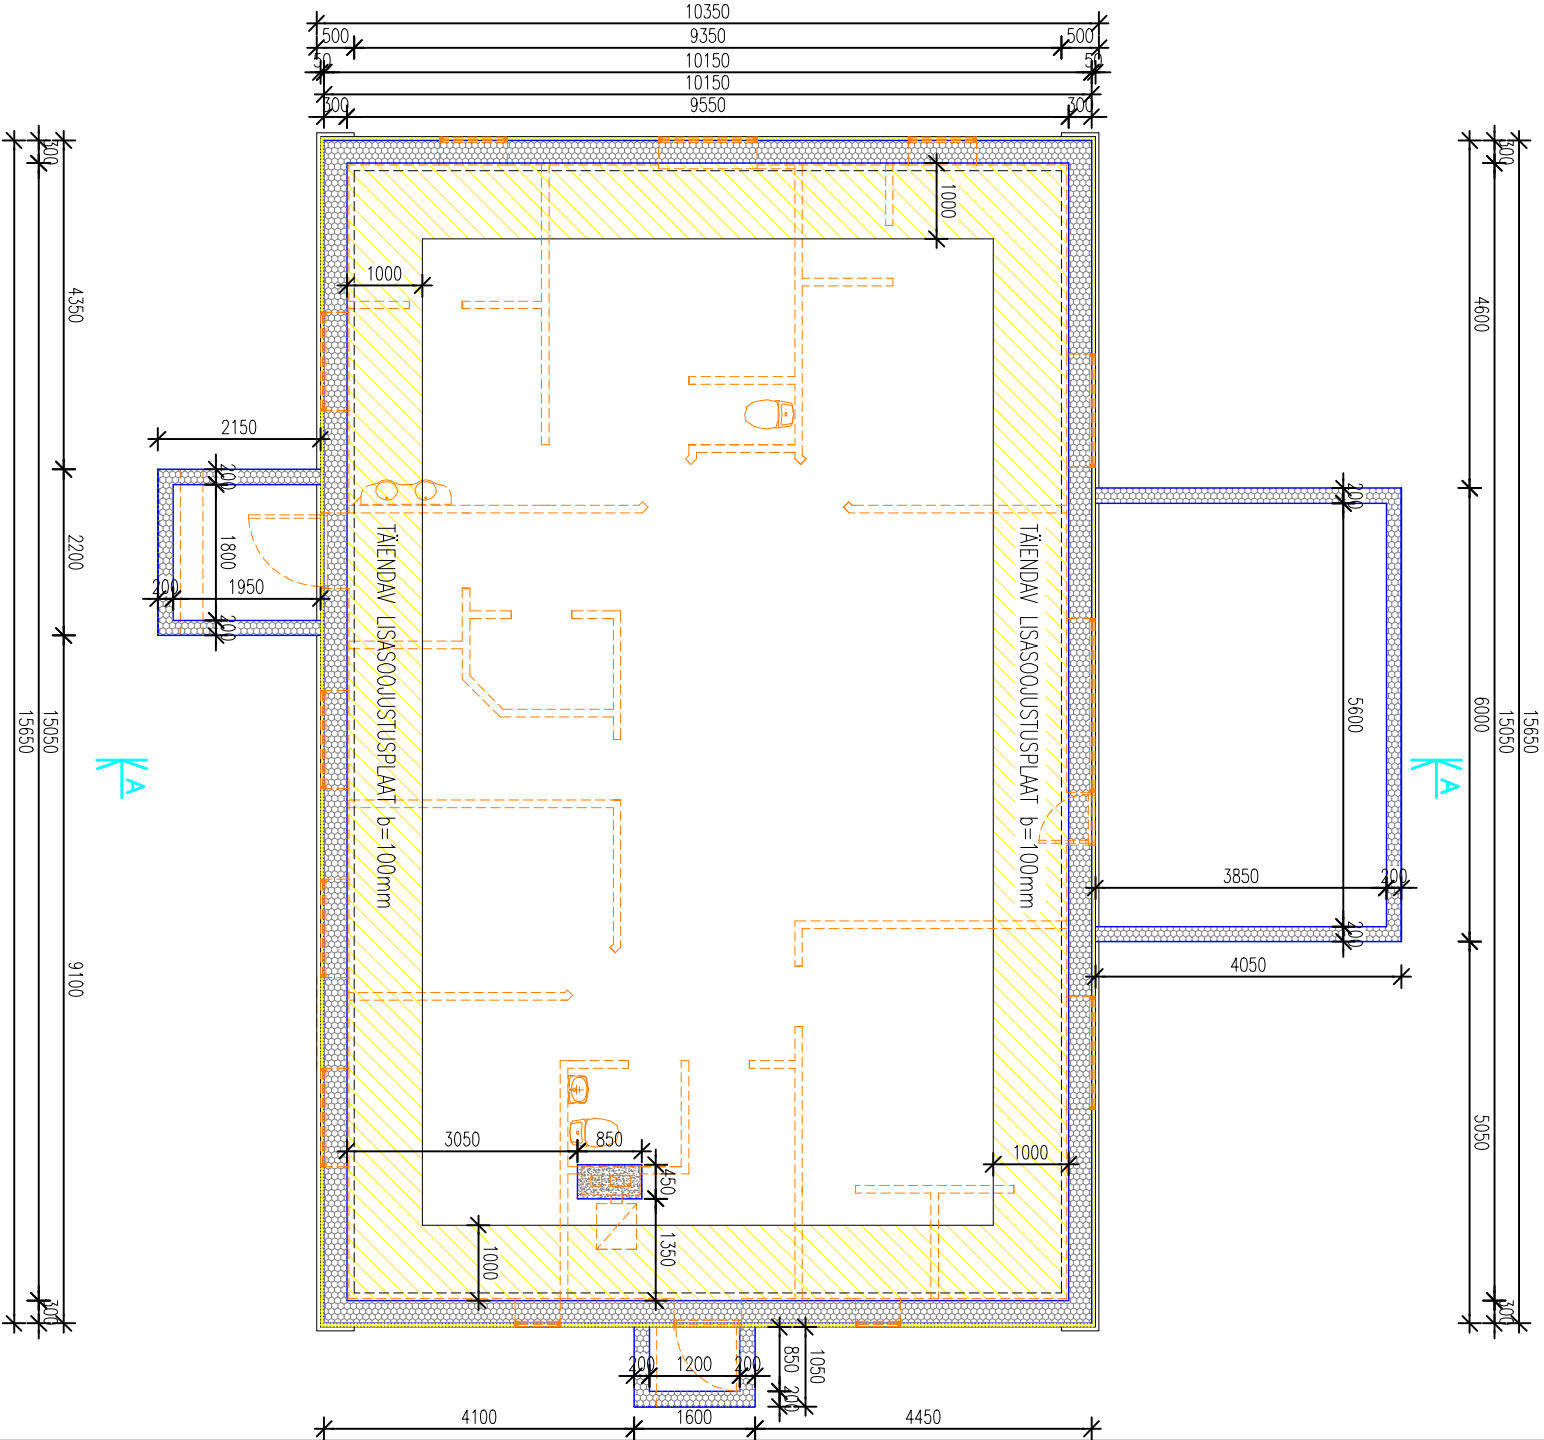

OSADNING MELOTRIX GRUPP reg nr 11170552 MTR EEP000560 Tartu maakond, Elva Kõo tee 23 sulevives@gmail.com Tel: 581 32820		VILJANDI MAAKONN HALLISTE VALD ÜLEMÕISA KÜLA		S-2012/02/1	
VASTUTAV ARHITEKT		J. RULJAND		M 1:100	
ARHITEKT		S. ILVES		veebbruar 2012	
		VUNDAMENDI PLAAN		Staad. Joonis	
		EP		AE-1	