


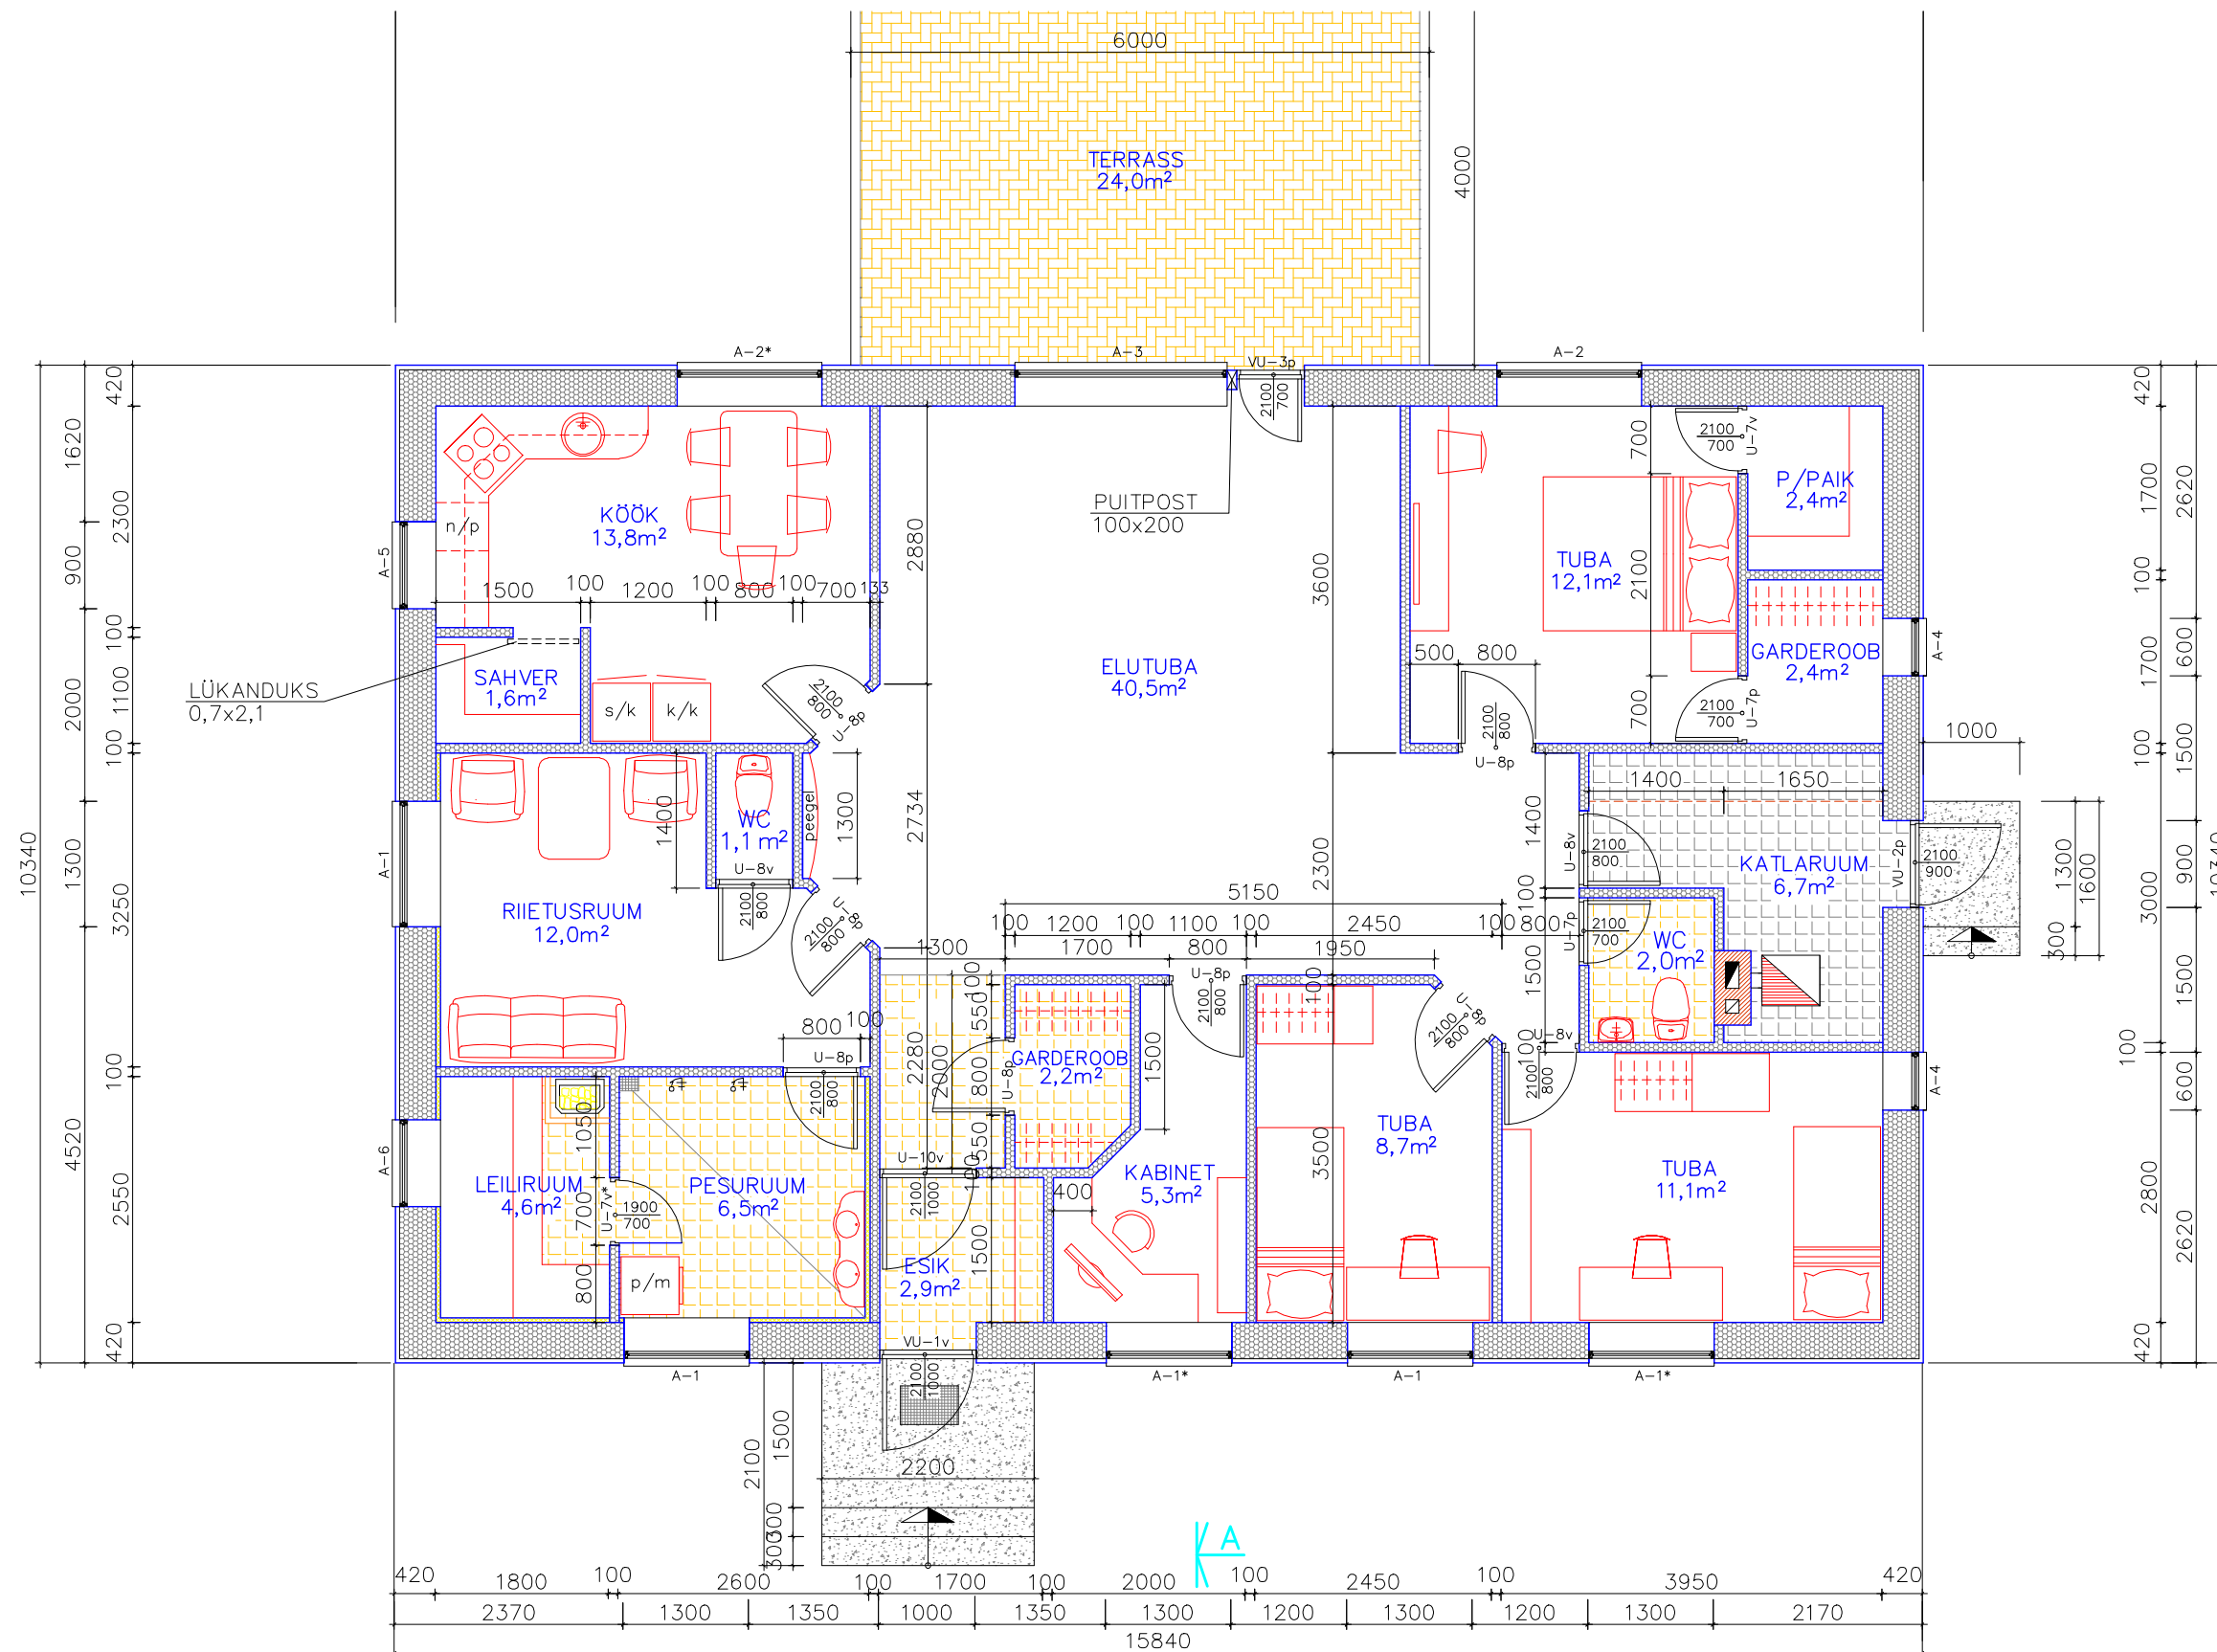

 OSAÜHING MELOTRIX GRUPP reg nr 11170952 MTR EEP000550	Tartumaa, Elva Käo tee 23 suleviives@gmail.com Tel.58132820	VILJANDI MAAKOND HALLISTE VALD ÜLEMÕISA KÜLA "MÄE KUIVATI" MAAÜKSUSE ELAMU EHITUSPROJEKT	S-2012/02/I	
			M 1:75	veebruar 2012
VASTUTAV ARHITEKT		J.RULJAND	PÕHIPLAAN	
ARHITEKT		S.ILVES		
			EP	AE-2