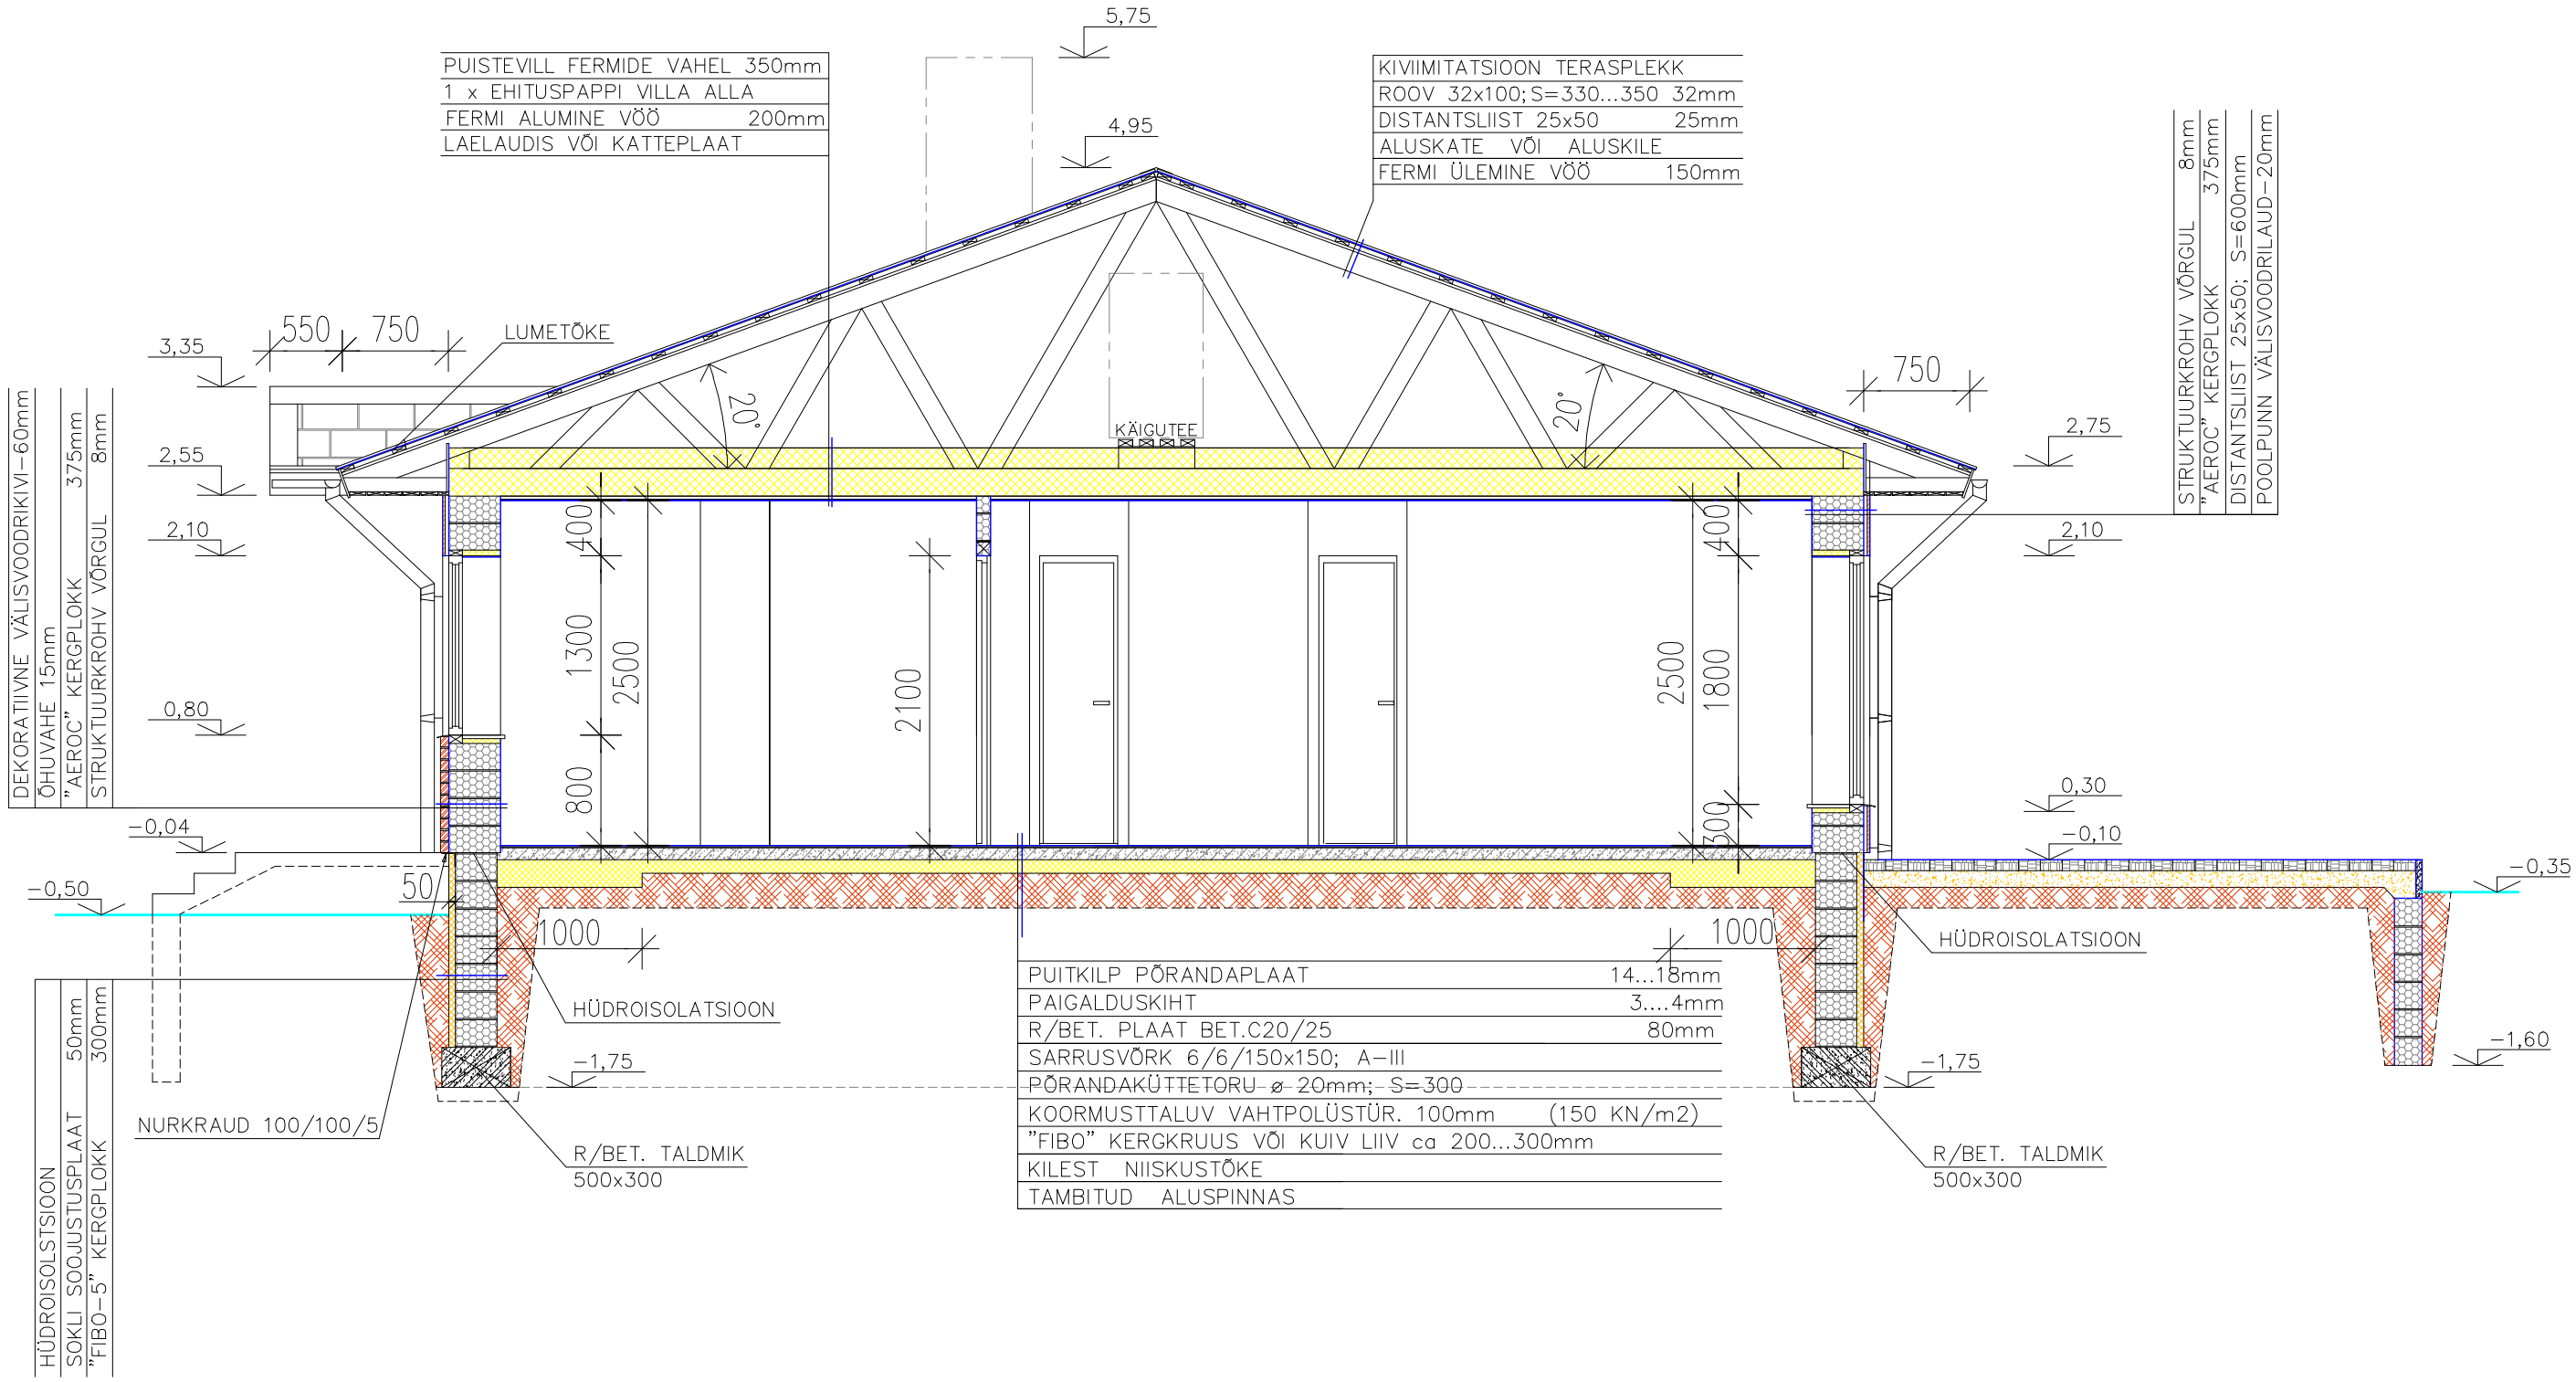

OSAÜHING MELOTRIX GRUPP reg nr 11170952 MTR EEP000550	Tartumaa, Elva Käo tee 23 sulevilves@gmail.com Tel.58132820	VILJANDI MAAKOND HALLISTE VALD ÜLEMÕISA KÜLA "MÄE KUIVATI" MAAÜKSUSE ELAMU EHITUSPROJEKT	S-2012/02/I
			M 1:50
			veebruar 2012
			Staad. Joonis
VASTUTAV ARHITEKT	J.RULJAND	LÕIGE A-A	EP AE-4
ARHITEKT	S.ILVES		