




VAADE PÕHJAST

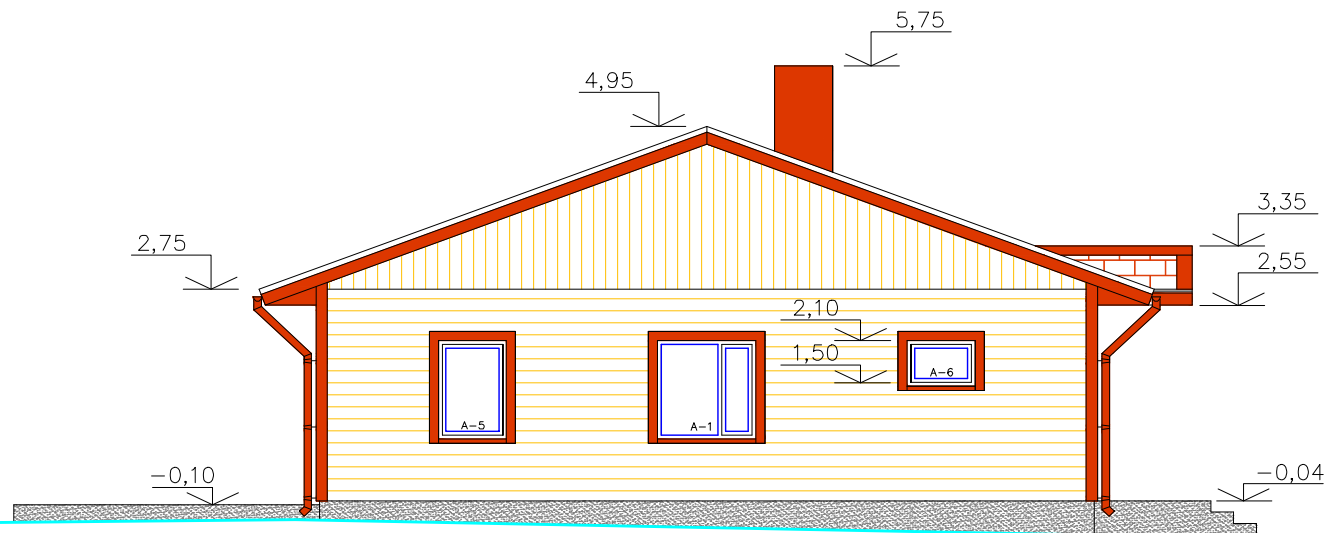


VAADE LÄÄNEST (HOOVIST)

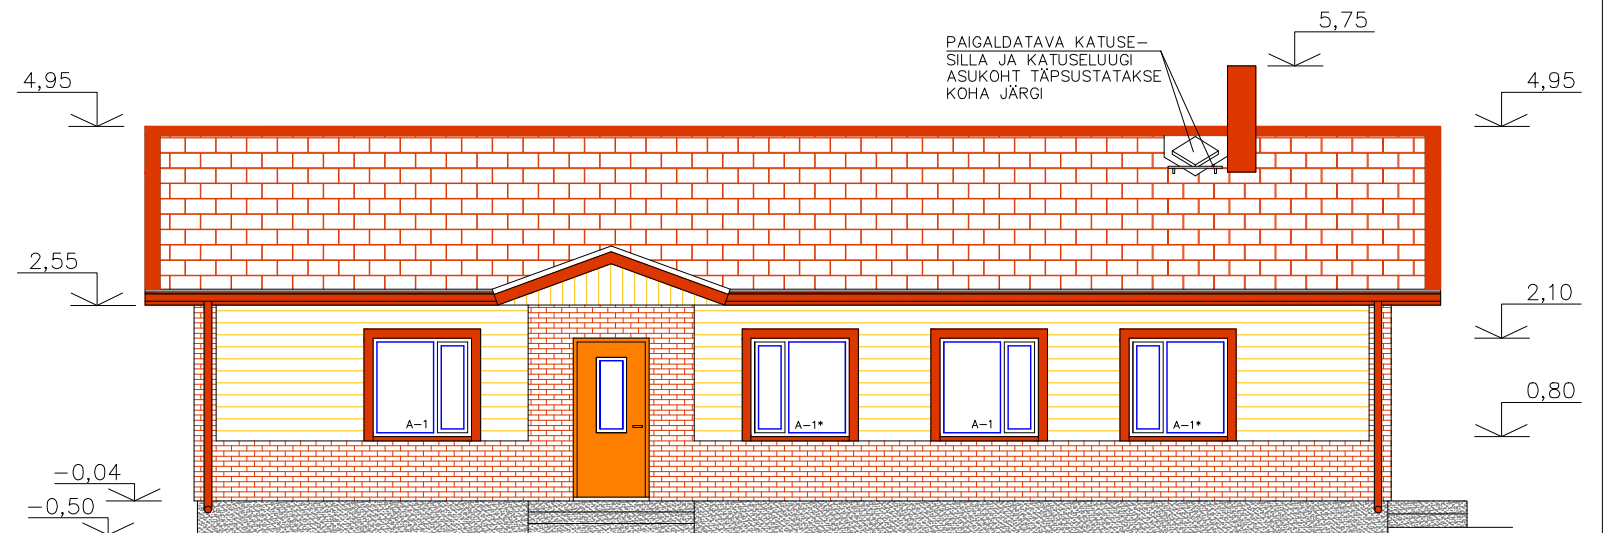

VAADE LÖUNAST

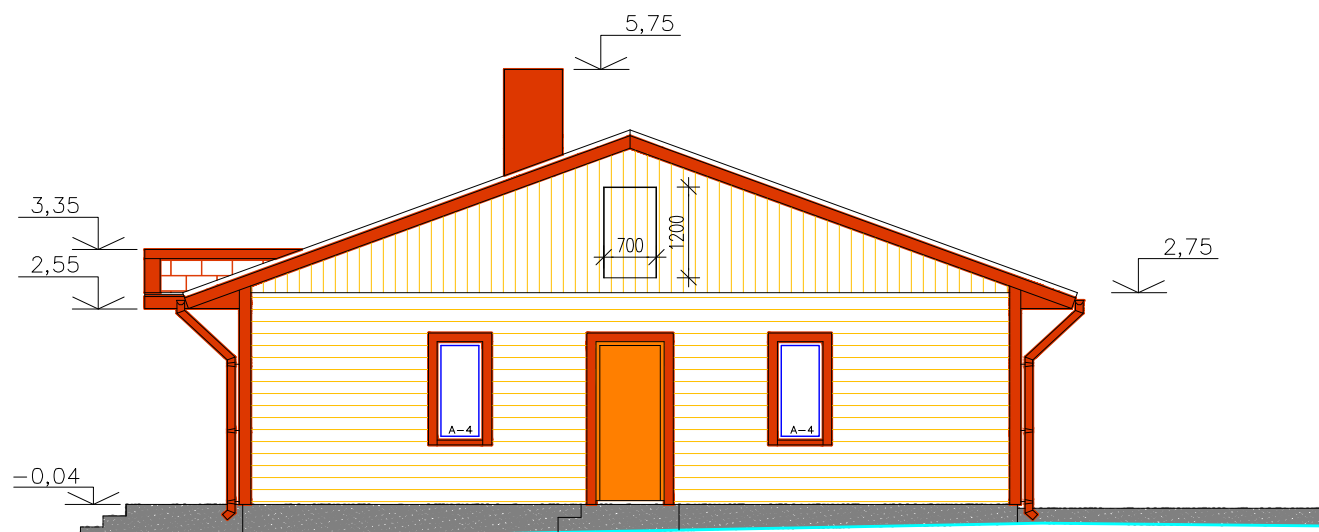

VAADE IDAST (TEELT)

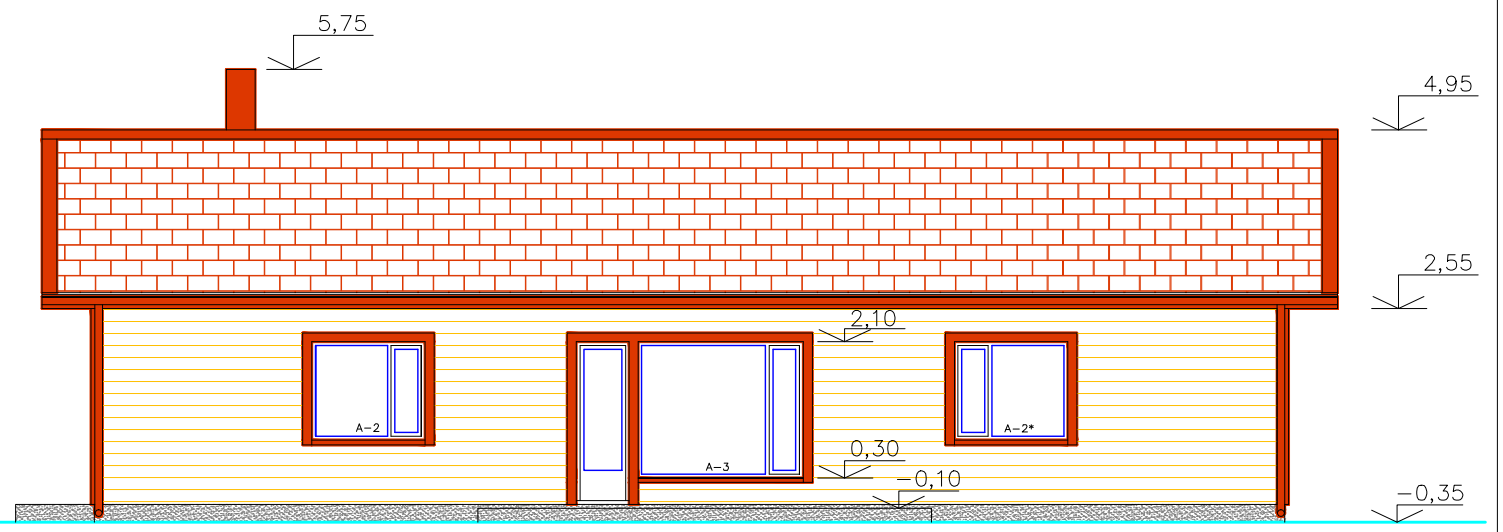

VÄLISVIIMISTLUS

1	KATUSE KIVIPROFIILPLEKKI	PUNAKASPRUUN	
2	SEINALAUDIS	TUMEBEEŽ	
3	SEINA FASSAADIKIVI	HELEPRUUN	
4	SOOJUSTATUD SOKKEL	City S 2500-N hall (silikoonvärv)	
5	AKNAD	valged	
6	UKSED	helepruunid	
7	AKNA PIIRDEPORTE, RÄÄSTALAUDIS	PUNAKASPRUUN	
8	VIHMAVEERENNIDØ150,-TORUDØ100	PUNAKASPRUUN	

 MELOTRIX GRUPP reg nr 11170952 MTR EEP000550	Tartumaa, Elva Käo tee 23 suleviives@gmail.com Tel.58132820	VILJANDI MAAKOND HALLISTE VALD ÜLEMÕISA KÜLA "MÄE KUIVATI" MAAÜKSUSE ELAMU EHTUSPROJEKT	S-2012/02/I	
			M 1:50	veebruar 2012
VASTUTAV ARHITEKT		J.RULJAND	VAATED	EP
ARHITEKT		S.ILVES		
				AE-3