


2 korruse plaan

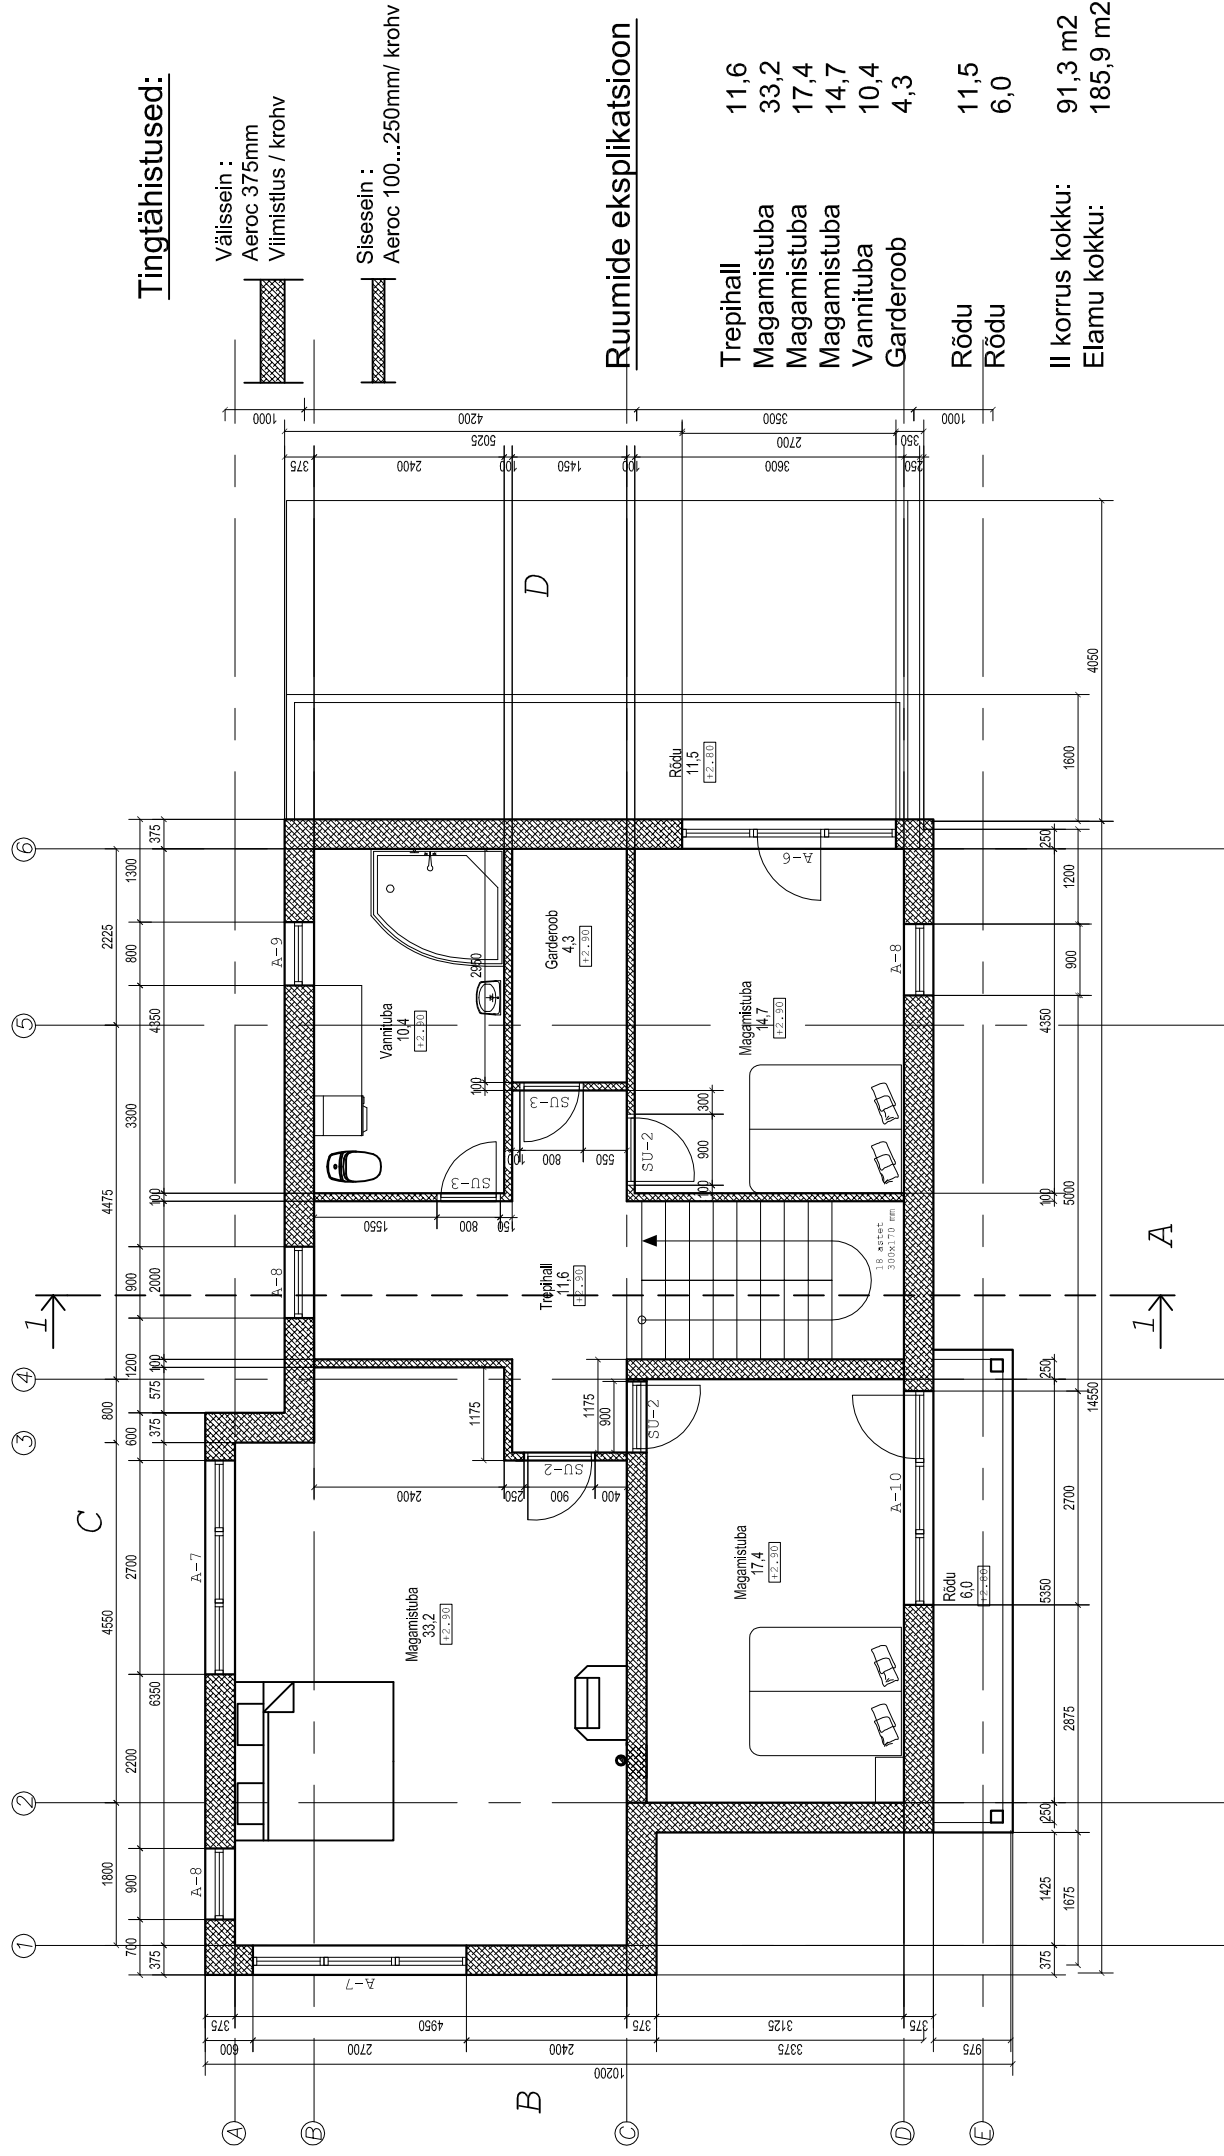

Tingtähistused:

Välissein :
Aeroc 375mm
Viimistlus / krohv

Sisessein :
Aeroc 100...250mm/ krohv

Ruumide eksplikatsioon

Trephall	11,6
Magamistuba	33,2
Magamistuba	17,4
Magamistuba	14,7
Vannituba	10,4
Garderoob	4,3

Rõdu	11,5
<u>Rõdu</u>	6,0

Il korrus kokku: 91,3 m2
Elamu kokku: 185,9 m2

Er. tult	V. Grb	Telliä: Leonid Tsmobn	Stadium
Arhitekt	I. L. Idrer	VALDMAE TEE 6, LÜBVA KÜLA, VIIMSI	RP
konstruktor	G. Lebedev	SALUDUKSITELAMI	1:50
VIOLETTA GRIB		Jooneis:	100T
Reg. N EF-00299FTE-0001		2 KORROUSE PLAAAN	N
ETEL PROJEKT AS			AR-3
Reg. N EF-10341357-0001			