
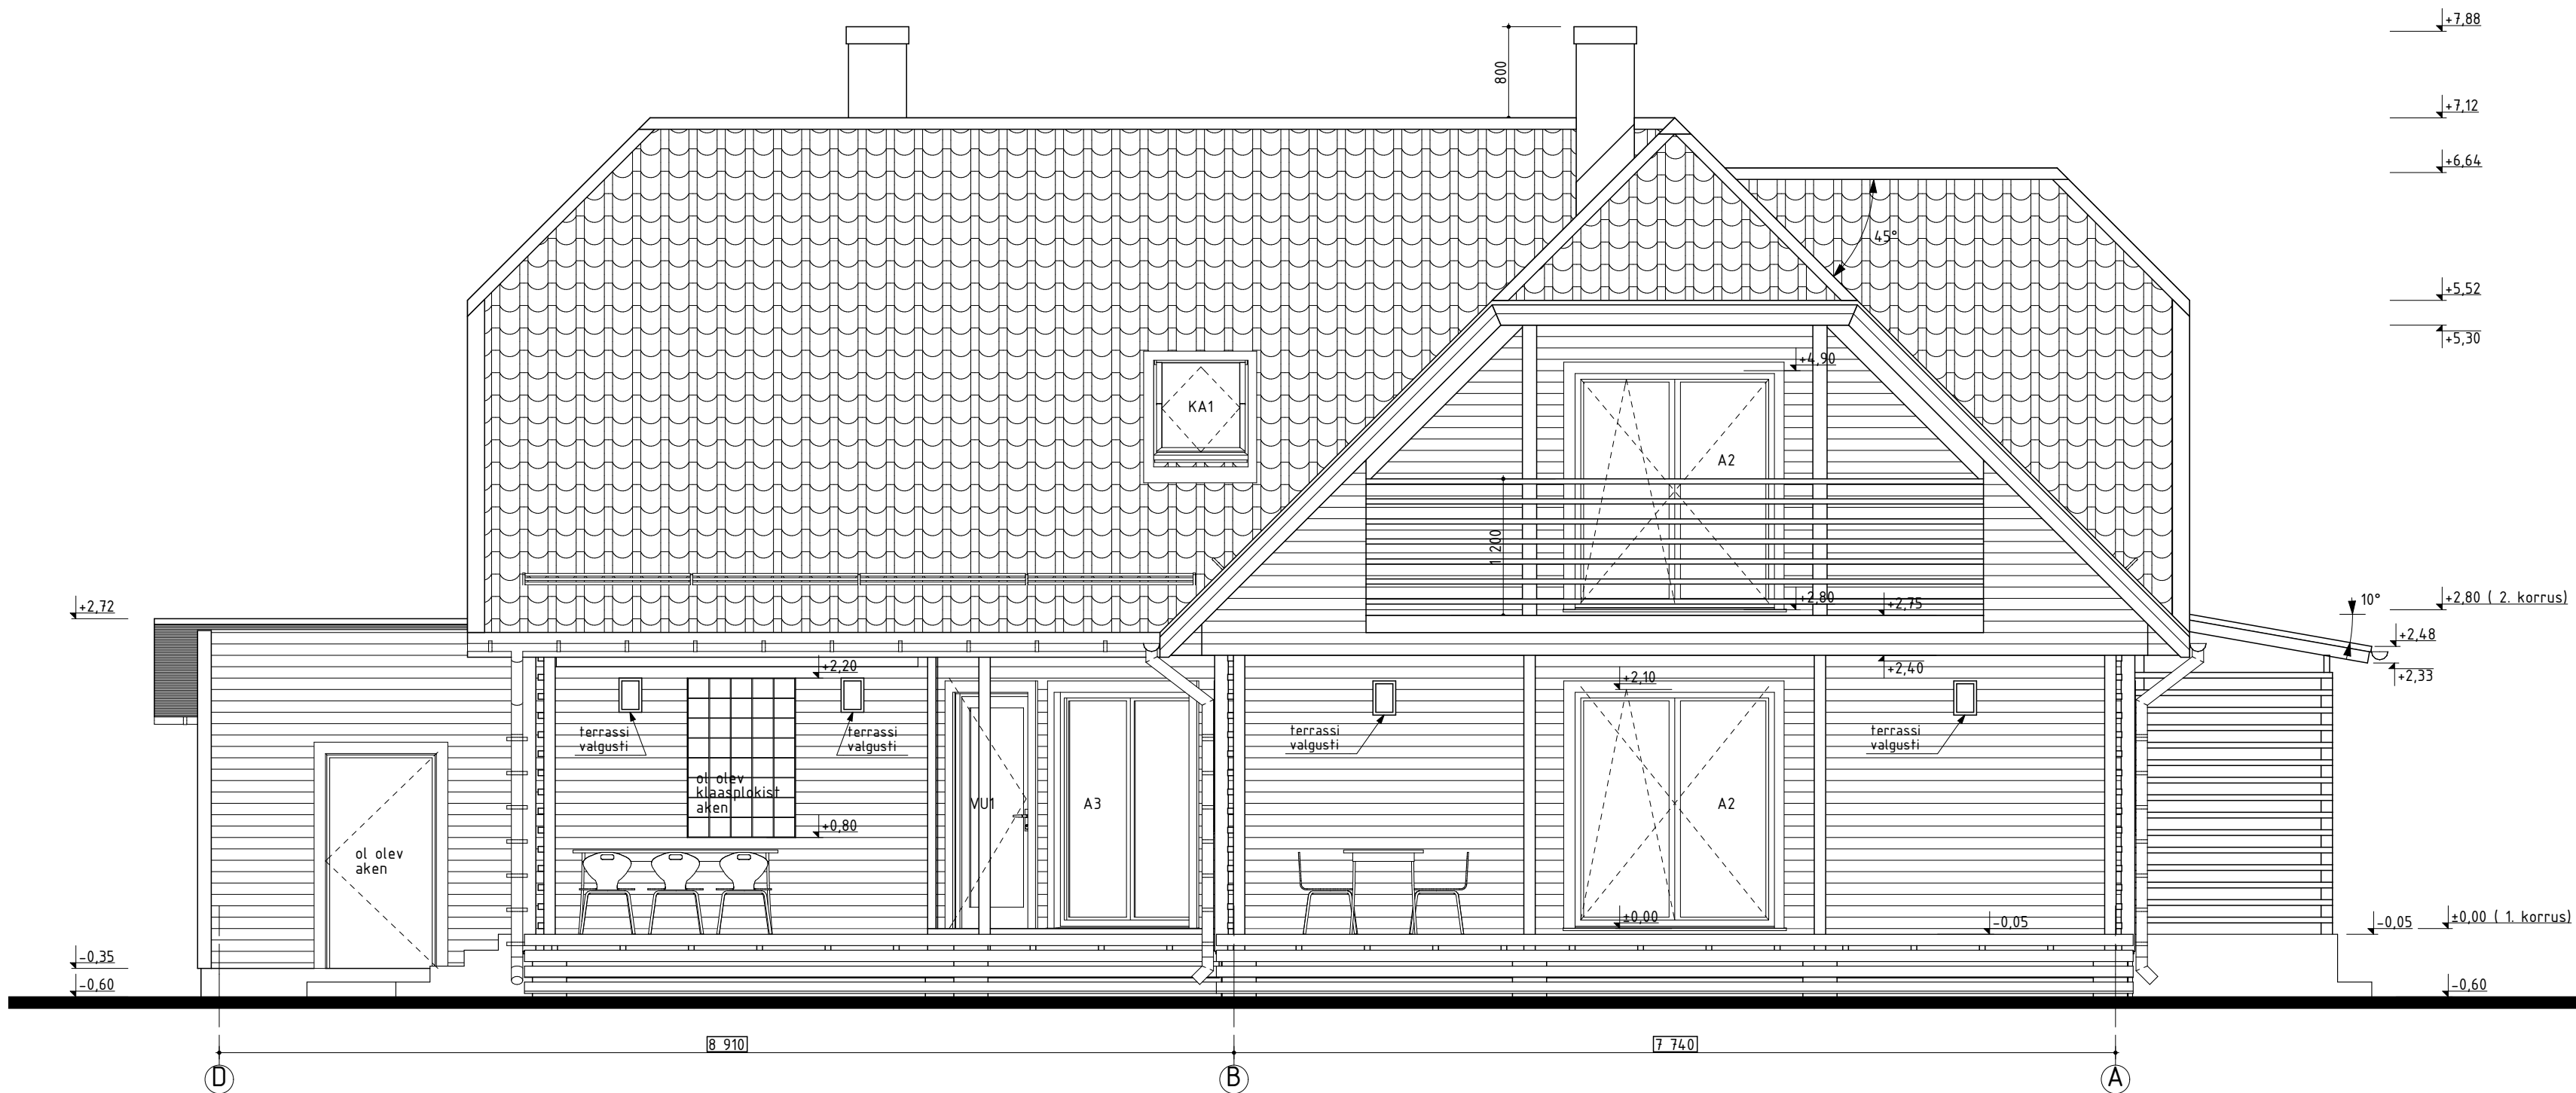


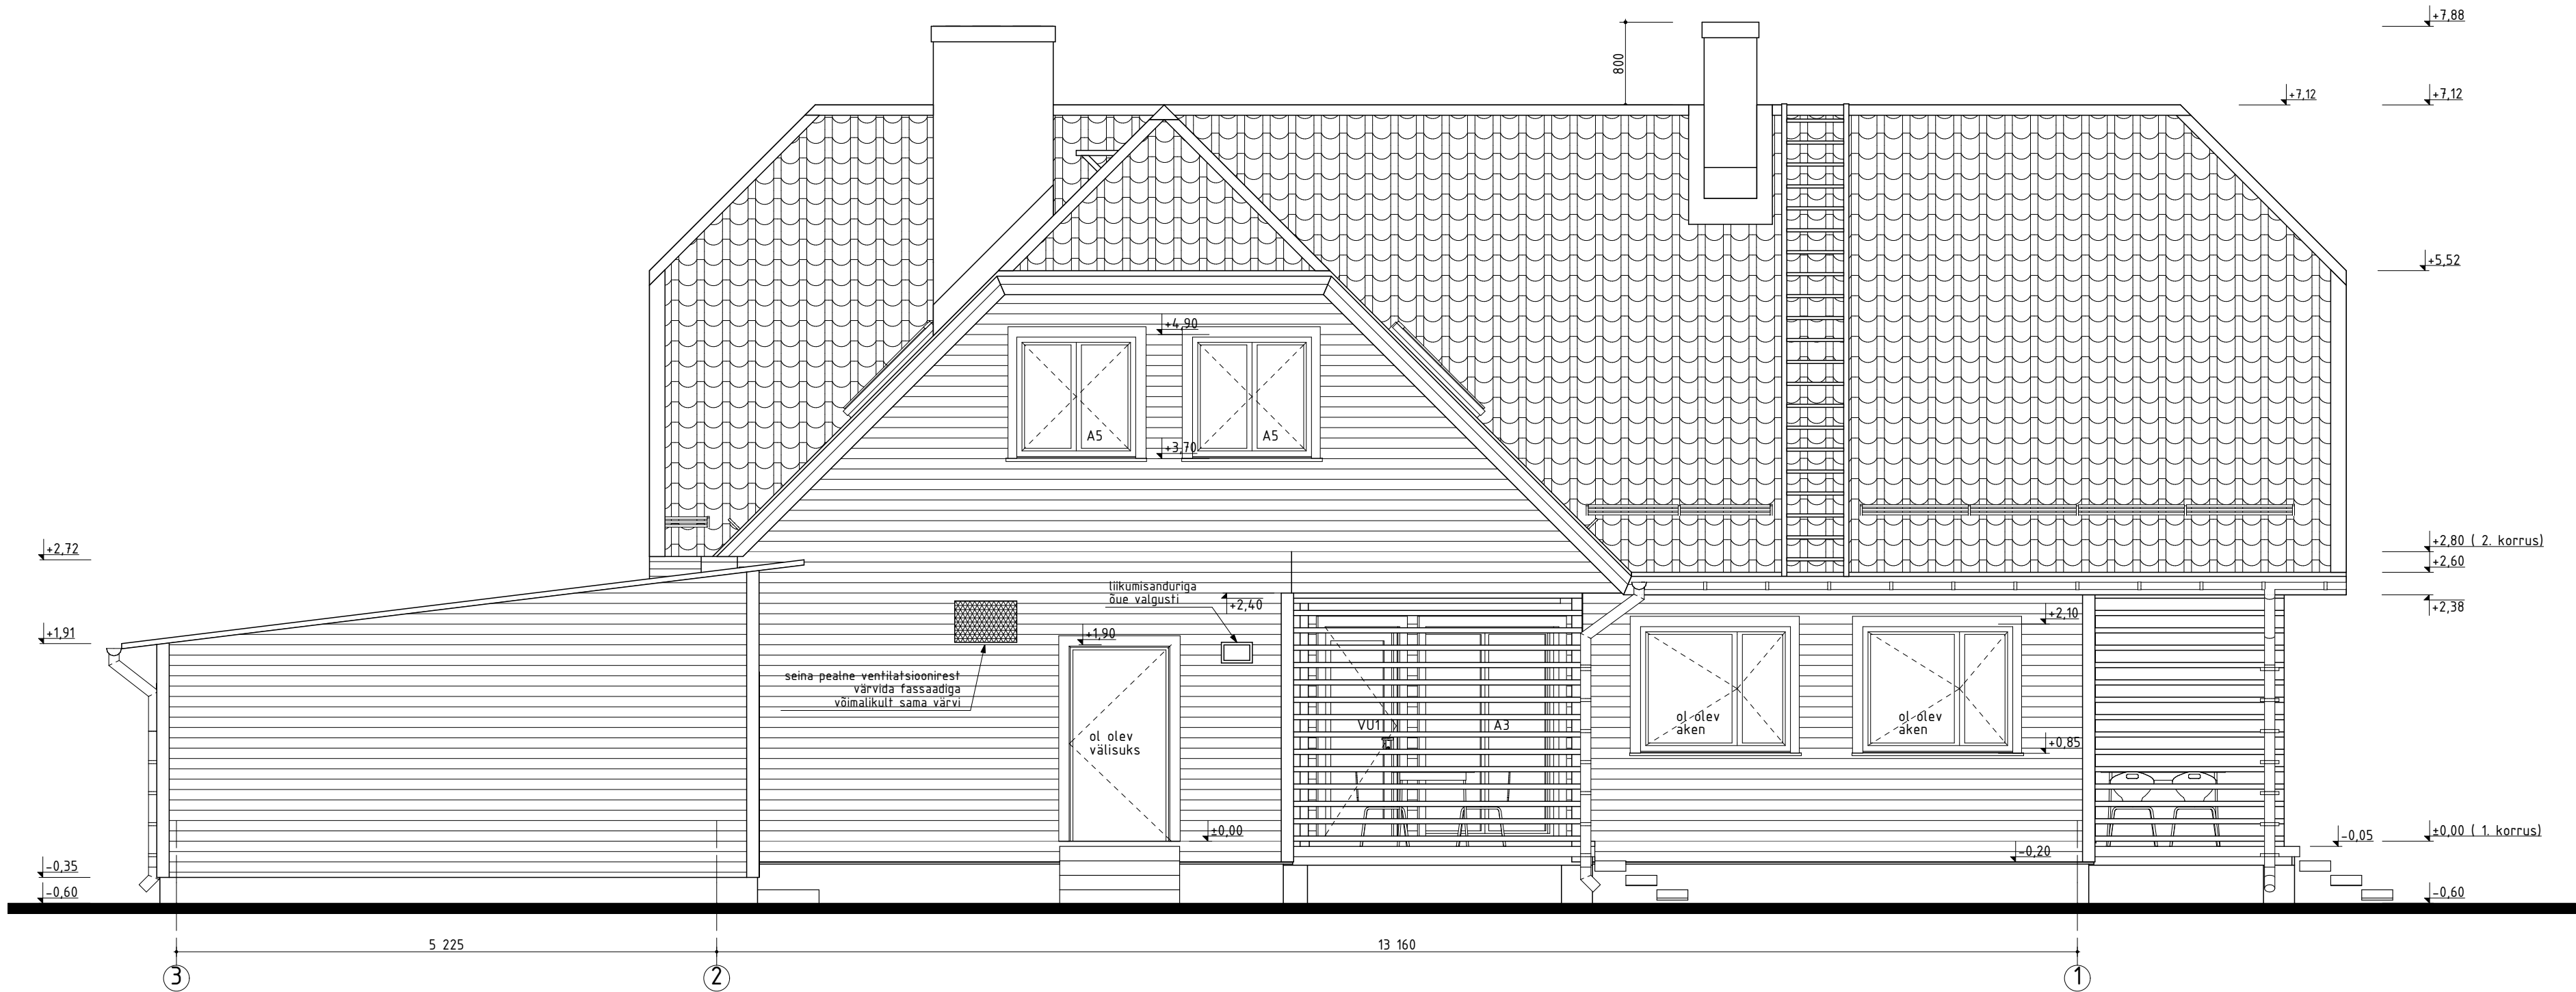

VÄLISVIIMISTLUS

- Sokkel - krohvitud - toon hall
- Fassaad - horisontaalne UTV 21x129 - toon Tikkurila 553/X
- Katused - Ruukki teraskivi plekkprofiil, toon RR32, tumepruun
- Garaaživärv - olemasolev, pruun
- Esifassaadi välisukse - olemasolev, valge (võimalusel värv. Tikkurila 558X)
- Kuuri ja katlamaja uks - olemasolevad, värvida Tikkurila 558X
- Aknaraamid - Puit-alumiinium - toon valge
- Aknaklaasid - Välimise selektiivklaasiga klaaspaketid.
- Akna- ja nurgaliistud - värvitud puit, toon Tikkurila 558X
- Tuulekastid - puitlaudis värvitud, toon Tikkurila 558X
- Rõdu metallpostid - RAL 7036 (võimalikult sama toon mis puitpiiretel)
- Varikatuse postid - puit värvitud, toon Tikkurila 558X
- piirded ja -võred - RR21 helehall
- Akna- ja sokliplekid - Krohvitud - toon tumehall
- Korstnen
- Korstnaplekid, katuseredel, lumetõkked - RR32 tumepruun
- Terrass - sügavimulatud puit (pruun)
- Peafrepp - pesupeaton, naturaalne

MÄRKUSED:

- KÄESOLEV JOONIS TÜHISTAB KÕIK SAMA JOONISE NUMBRIGA VARASEMA KUUPÄEVA JOONISED
- KÕIK MUUDATUSED KOOSKÖLASTADA ARHITEKTI JA TELLIJAGA!
- VASTUOLUDE ILMNEMISEL PROJEKTI ERI OSADE VÕI TOOTJA POOLT PAKUTAVA TOOTE VAHEL, KOHESELT TEAVITADA ARHITEKTI.

Tellija	Hr Hannes Valdmann		
Objekt	Üksikelamu rekonstrueerimine ja laiendamine		
Aadress	Maltsa tee 13, Maardu linn, Harju maakond		
Töö nr	AL-ARH 12-07-12		
Joonis	Vaade 5-1 ja D-A		
Staadium	EP	Joonis nr	A-02.2
Mõõtkava	1:50	Kuupäev	12.07.2012
Arhitekt	Ahti Luhäär		