
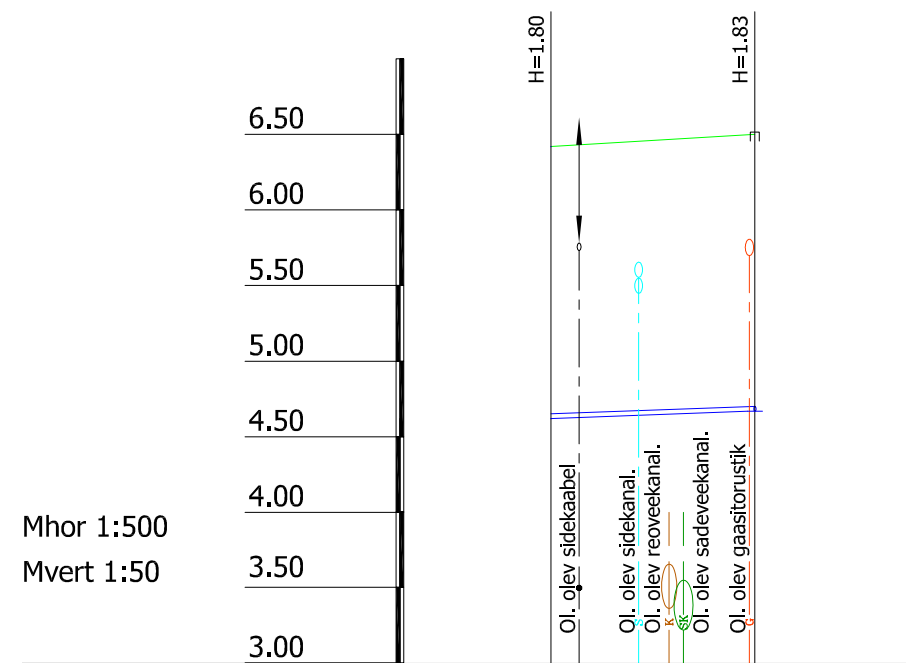


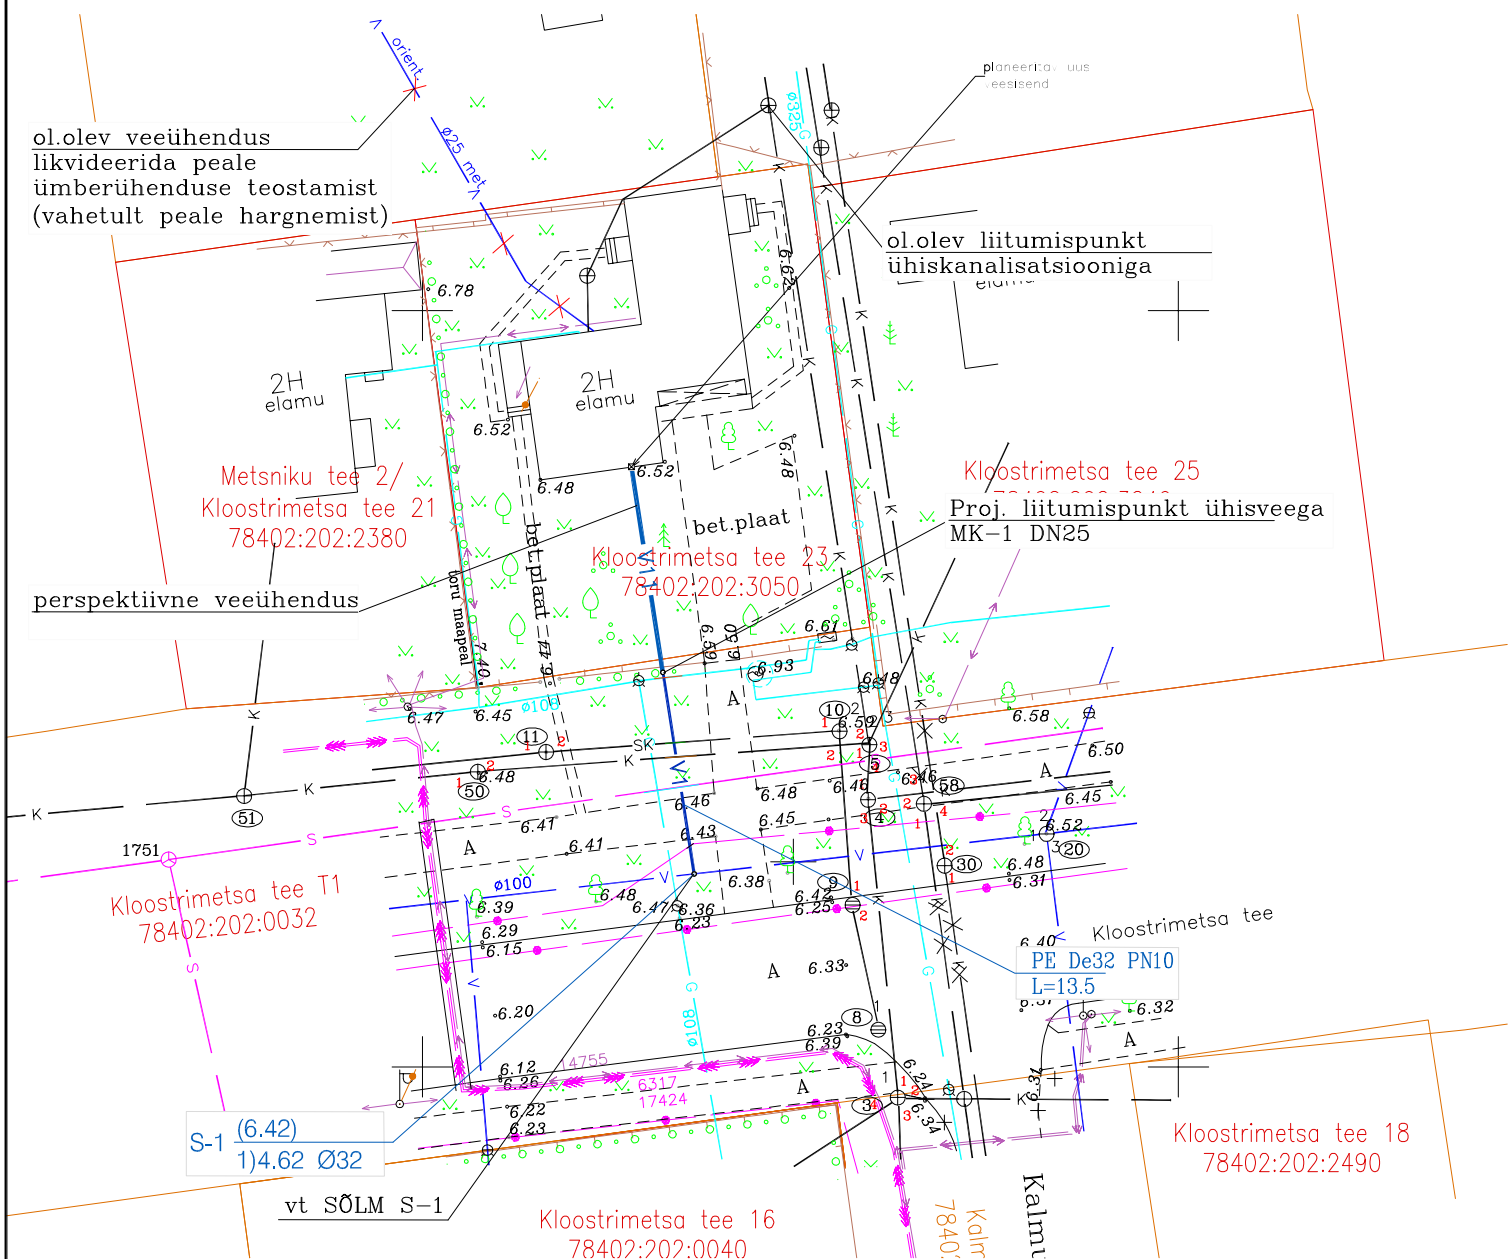


KAUVU TÄHIS	S-1	MK-1
OLEMASOLEVA MAAPINNA KÕRGUS (m ABS)	6.42	6.50
PROJEKTEERITUD MAAPINNA KÕRGUS (m ABS)	6.42	6.50
TORU PÕHJA KÕRGUS (m ABS)	4.62	4.70
TORU RAJAMISSÜGAVUS	1.80	1.83
LANG	0.0036	13.5
PIKKUS (m)		
TORU LÄBIMÕÖT	De32	
TORU TÜÜP	PE PN10	
TORU ALUS	liiv	
VAHEKAUGUSED (m)	13.5	
SIRGESTATUD TRASSI PLAAN		

Nõus projektlahendusega:...../allkiri/
Kloostrimetsa tee 23 kinnistu omanik

Tingmärgid:

- Kinnistu piirid
- Projekteeritud veetorustik
- Perspektiivne kinnistusesine veetorustik
- Ol.olev veetorustik
- Ol.olev kanal.torustik
- Ol.olev gaasitorustik
- Ol.olev sidekanalisatsioon
- Ol.olev sidekaabel
- Ol.olev kõrgepingekaabel
- Ol.olev madalpingekaabel

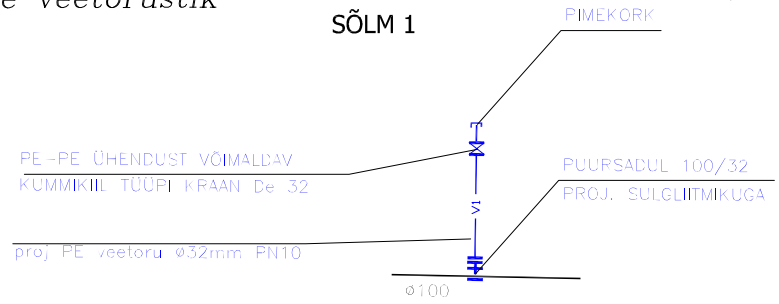

MÄRKUS:
Projekteeritud veetorustikuga ristuvate kommunikatsioonide täpne rajamissügavus ja asukoht täpsustatakse ehitustöödel (surfimisega). Vajadusel lastakse proj. veetorustik sügavamale.

OÜ TORUDISAIN
Häälilnurme tn 21, Rae vald
tel.5023627
e-mail: torudisain@torudisain.ee

Tellijä: OÜ Watercom
Ädala 10, Tallinn
Tel 6262220

Projekteerija: A.Raud
Insener: S.Raud

Kuupäev: 07.03.2012

Töö nr. 2012193

Projekt nimetus: Kloostrimetsa tee 23 kinnistu veevarustuse liitumispunkti projekt

Objekti asukoht: Kloostrimetsa tee 23, Pirta LO, Tallinn

Joonise nimetus: Veetorustiku asendiplaan ja pikiprofiil

Leht nr. VK-1

Stadium: TP

Möötkava M 1:500

JRK NR	KOOSKOLASTAJA	NR	KP.
1	AS Eesti Gaas	360	29.03.2012
2	AS Eilon Ettevõtted		
3	OÜ Eesti Energia Jaoosvõrk	0312709505	28.03.2012

GEOALUS: REVICO PROJEKT O Ü12/12 04.2012