


VEEMÕÕDUSÕLME ASUKOHT

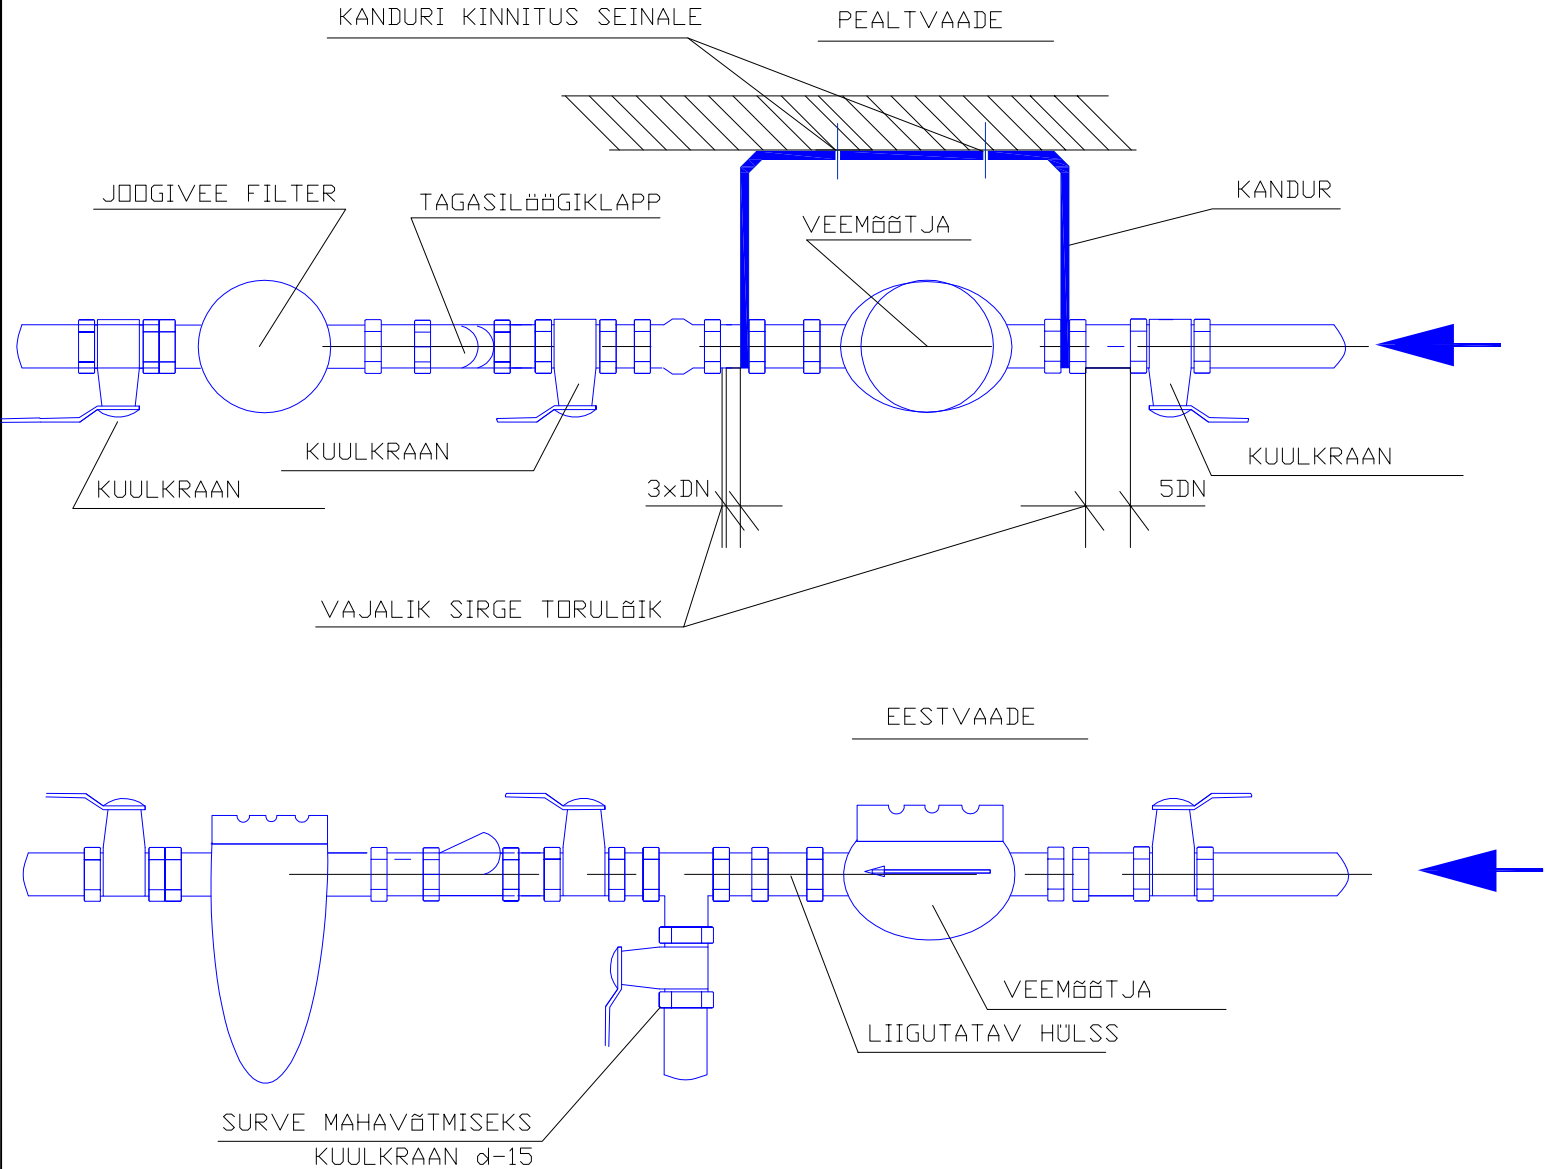

MÄRKUSED.

VABA RUUMI NÕUDED VEEMÕÕDUSÕLMES

a. vähim kaugus seinast - toru suurim nimiläbimõõt + 200mm või nõutud konsooli vastav mõõde

b. vaba ruum põrandast toru teljeni - toru suurim nimiläbimõõt 500-800mm

c. vähim vaba ruum veearvesti ees - 800mm

d. vähim ruumi kõrgus - 1800mm


Veearvesti paigaldada hoonesse võimalikult lähedale tarnetoru sisenemiskohale.

Veearvesti tuleb paigaldada nii, et selle näitu oleks kerge lugeda, et seda oleks hõlbus vahetada ning et see oleks kaitstud külma, kuuma ja mehaaniliste mõjutuste eest.

veearvesti paigaldada horisontaalselt näidikuga ülespoole.

Kui veemõõjal pole tagasivoolukappi , paigutada see viimasest kuulkraanist hoone poole.

Muda ja muud filtrid võib paigaldada viimasest kuulkraanist hoone poole.

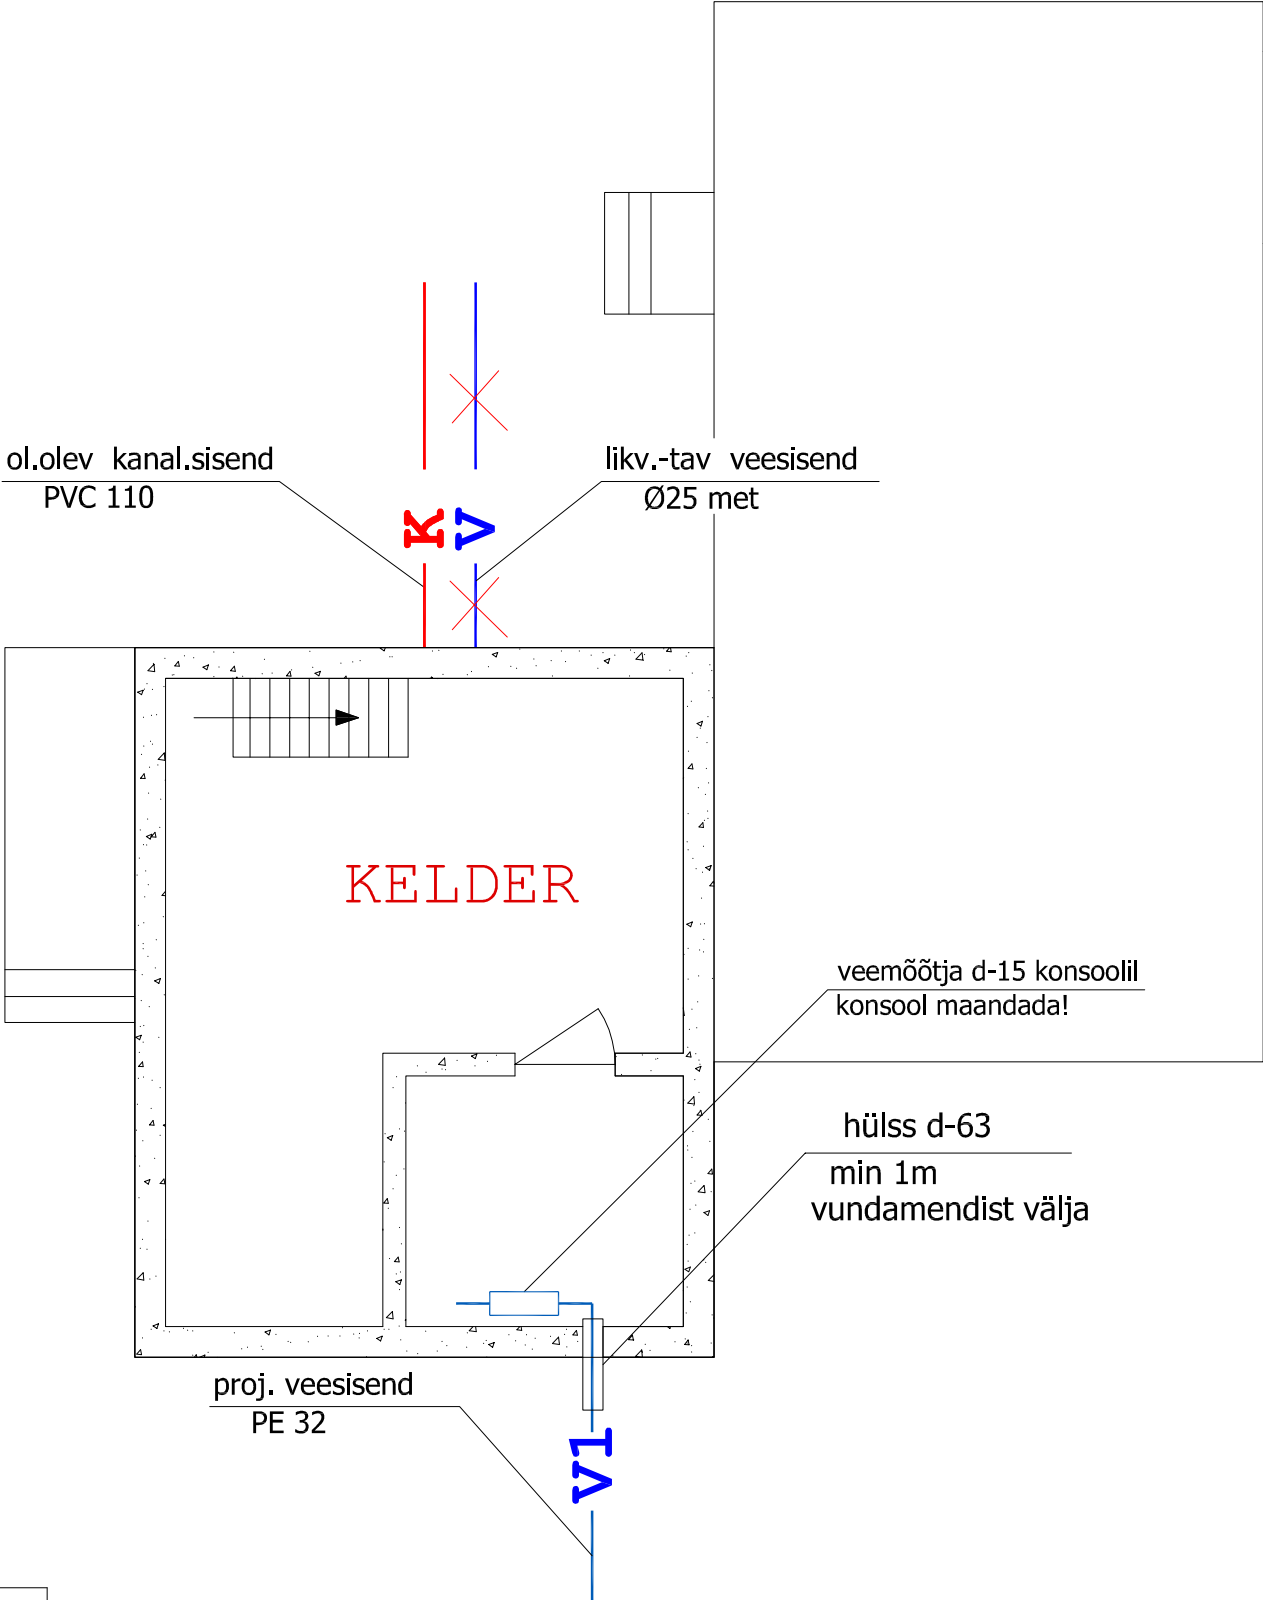

NOMIN.VEEKULU	3 m/h	1,5	2,5	3,5	6	10
VEEMÕÕTJA KALIIBER DN	(mm)	15	20	25	32	40
VEEMÕÕTJA PIKKUS L	mm	165	190	260	260	300
KANDURI PIKKUS L	mm	250	265	370	370	440

 OÜ TORUDISAIN Häälilnurne tn 21, Rae vald tel.5023627 e-mail: torudisain@torudisain.ee	Töö nr.	2012193-1	Leht nr.	VK-2
	Projekti nimetus:	Kinnistu Kloostrimetsa tee 23 veevarustuse liitumisprojekt		Staadium:
	Projekteerija:	A.Raud	Kloostrimetsa tee 23, Piritu LO, Tallinn	
	Insener:	S.Raud		
Kuupäev:		07.03.2012	Joonise nimetus:	Möötkava
			Veemõõdusõlme tüüpjoonis ja asukoht	skeem