


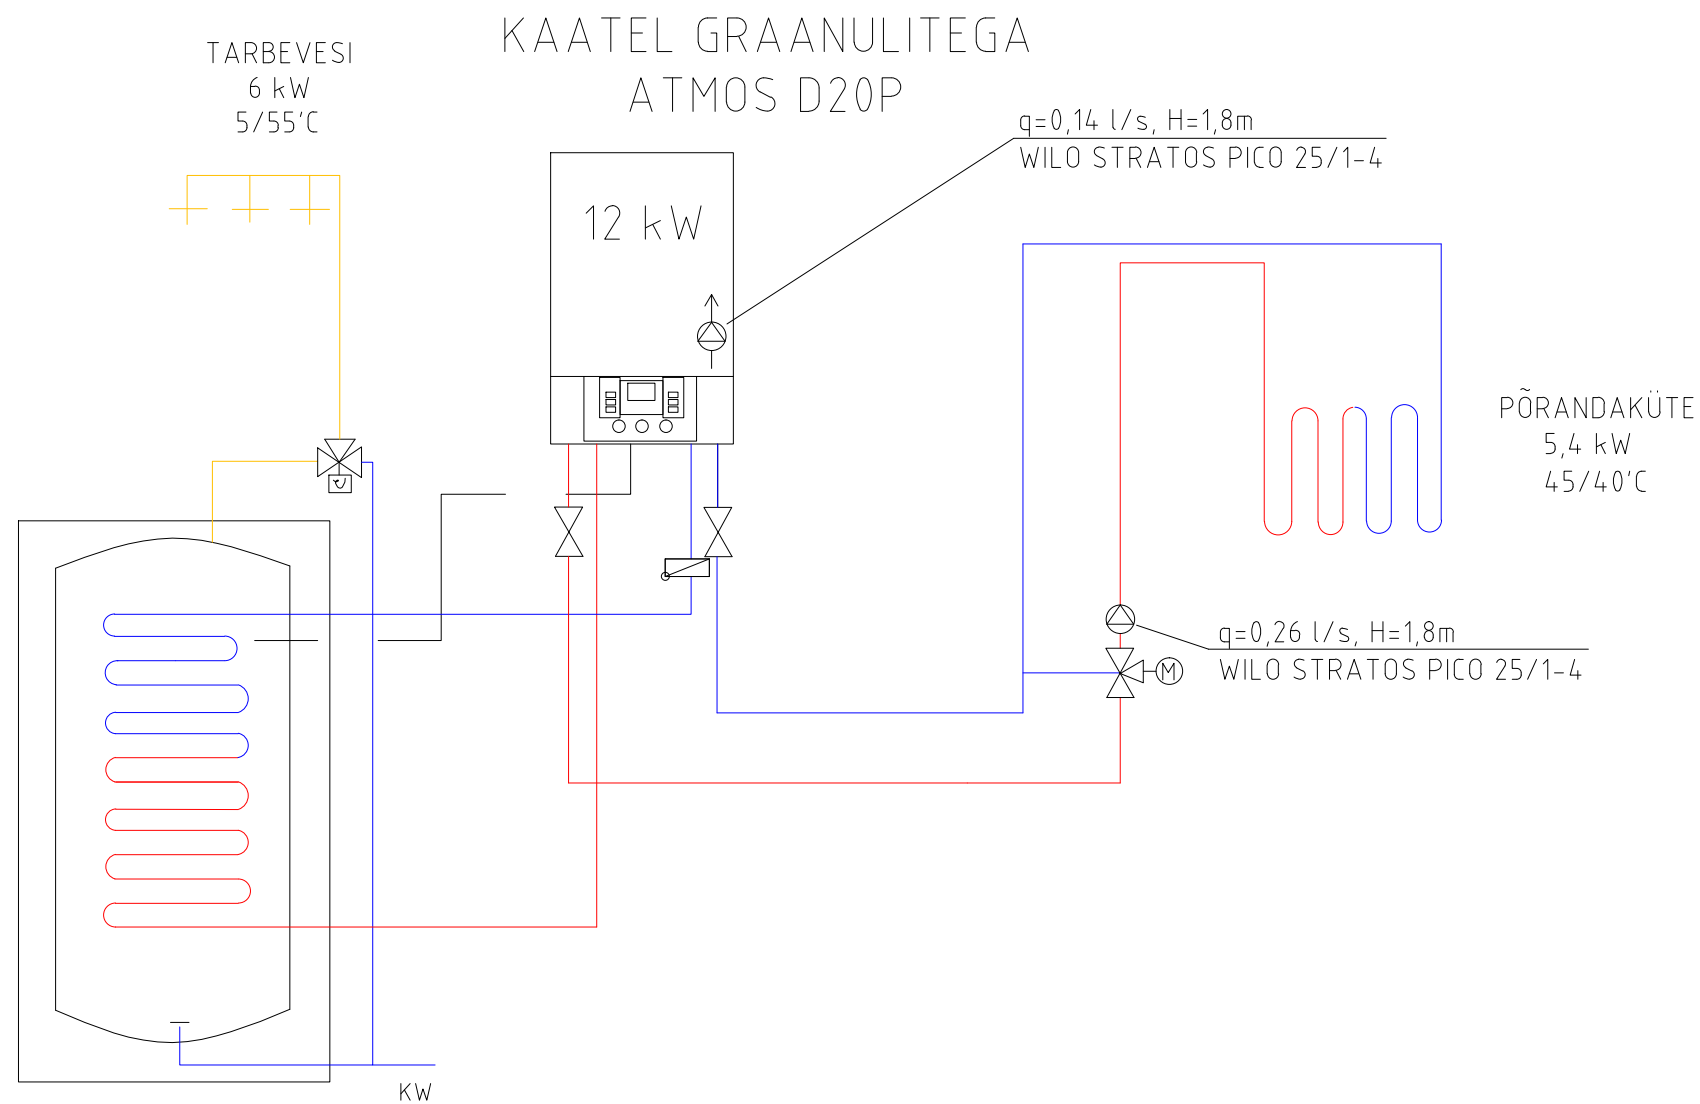

TINGMÄRGID	
	Kuulkraan
	Liiniseade ventiil
	Kaitseklapp
	Tagasilöögiklapp
	3-tee ventiil
	Õhutus
	Filter
	Pump
	Manomeeter
	Voolu suund
	Käiviti/reele

MÄRKUSED

TORUSTIKE KÕRGEMATESSE KOHTADESSE PAIGALDADA AUTOMAATSED ÕHUÄRASTUSVENTIILID.
MAGISTRAALTORUDELE ANDA KALLE TÜHJENDUSARMATUURI SUUNAS MIN $i=0,002$.
KÕIK SEADMED JA TORUARMATUUR ON TOODUD NÄIDISTENA.
KASUTADA VÕIB ANALOOGSEID TOOTEID, MILLEDE TEHNILISED NÄITAJAD JA
KVALITEEDI TASE EI OLE HALVEMAD PROJEKTIS TOODUIST.

BONAIR OU Reg.nr.10981453 MTR: EH,EK,EP 10981453-0001 Telefon 6561734 info@bonair.ee Saku tn. 6a, Tallinn 11314 www.bonair.ee	Objekt: KAEVU TN 6A, TALLINN			
	Joonis 0. KORRUSE KÜTTE SKEEM			
	Staadium: pp			
	Töö nr.	Mõõt	Kontrollis	Joonestas
Tellija: VAHUR MADISSON	27-06-2012	1:100		