
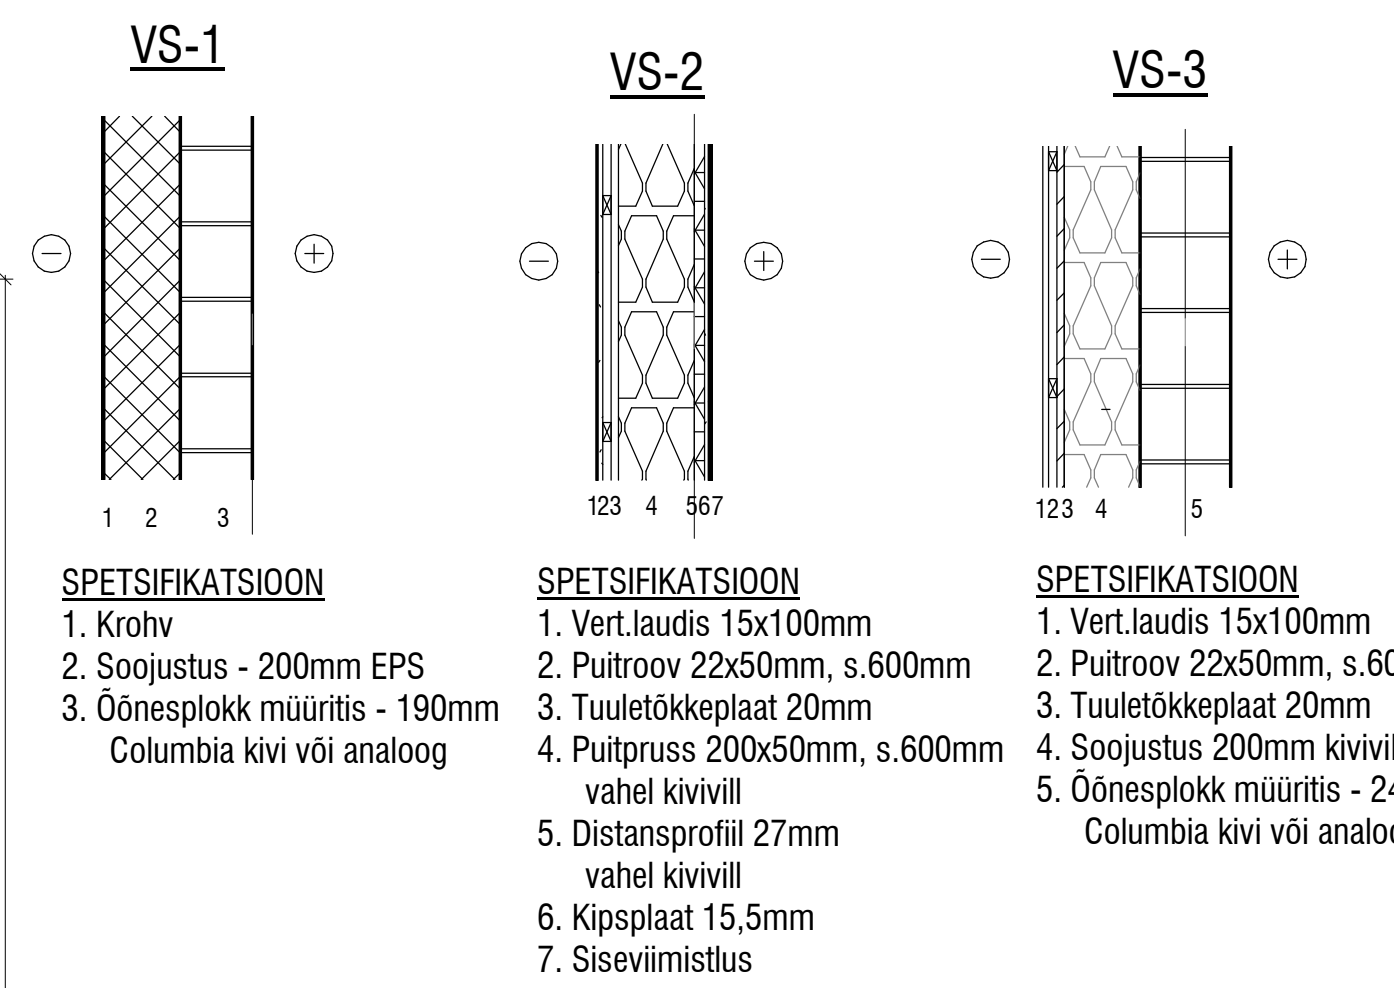
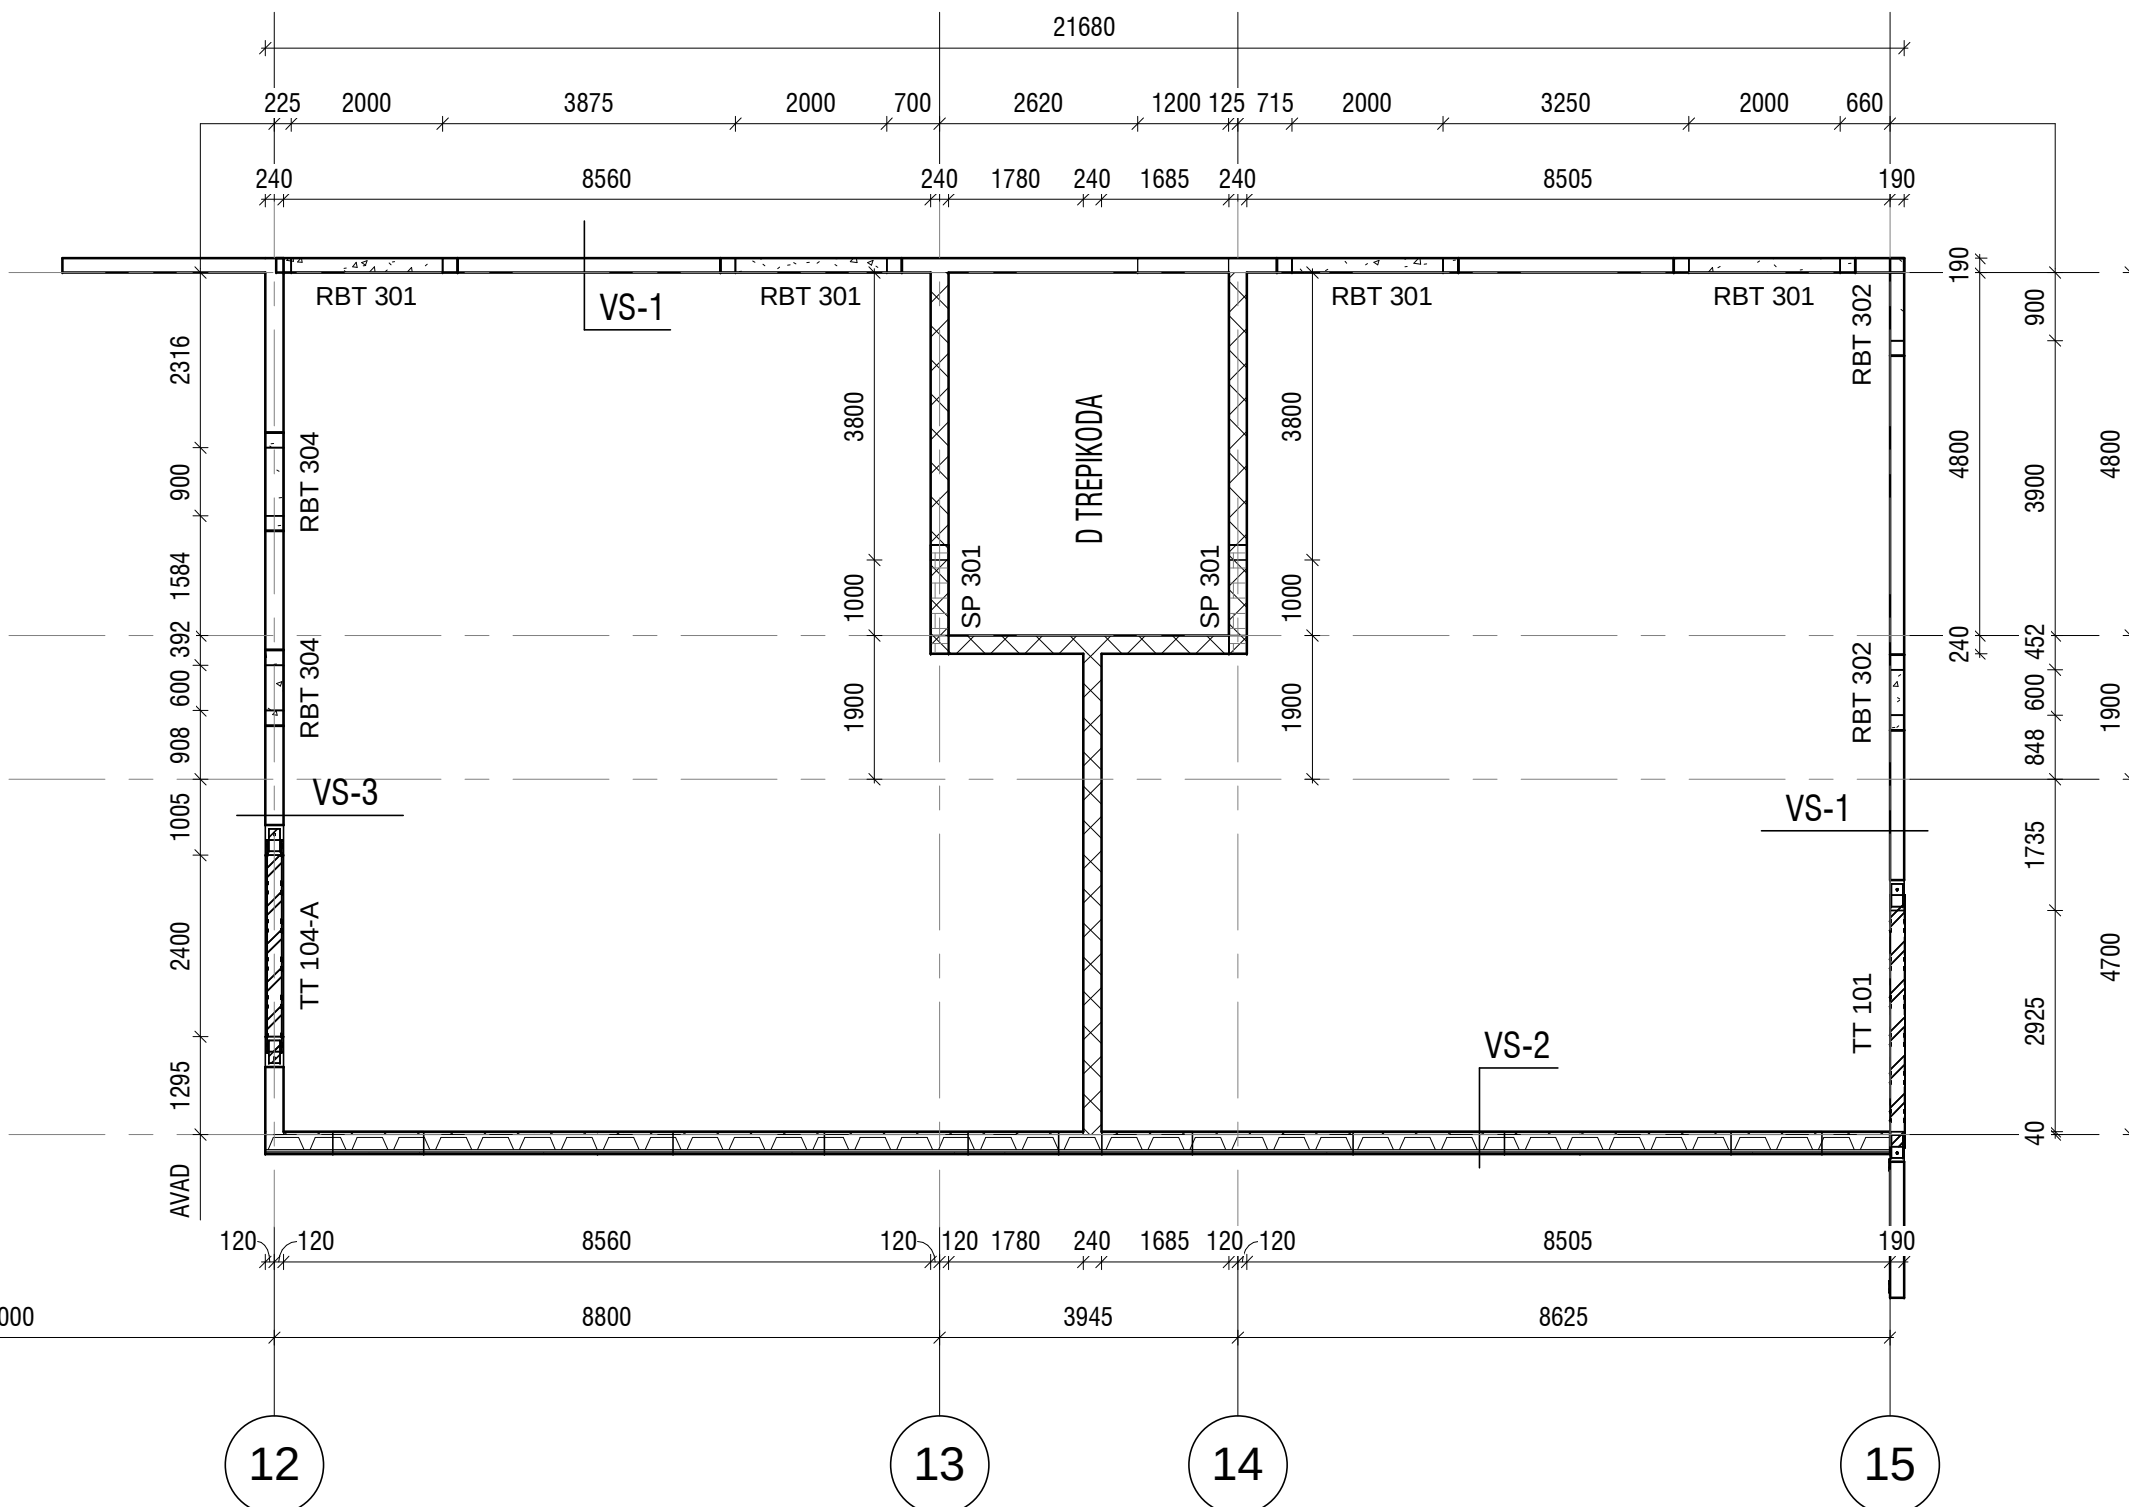


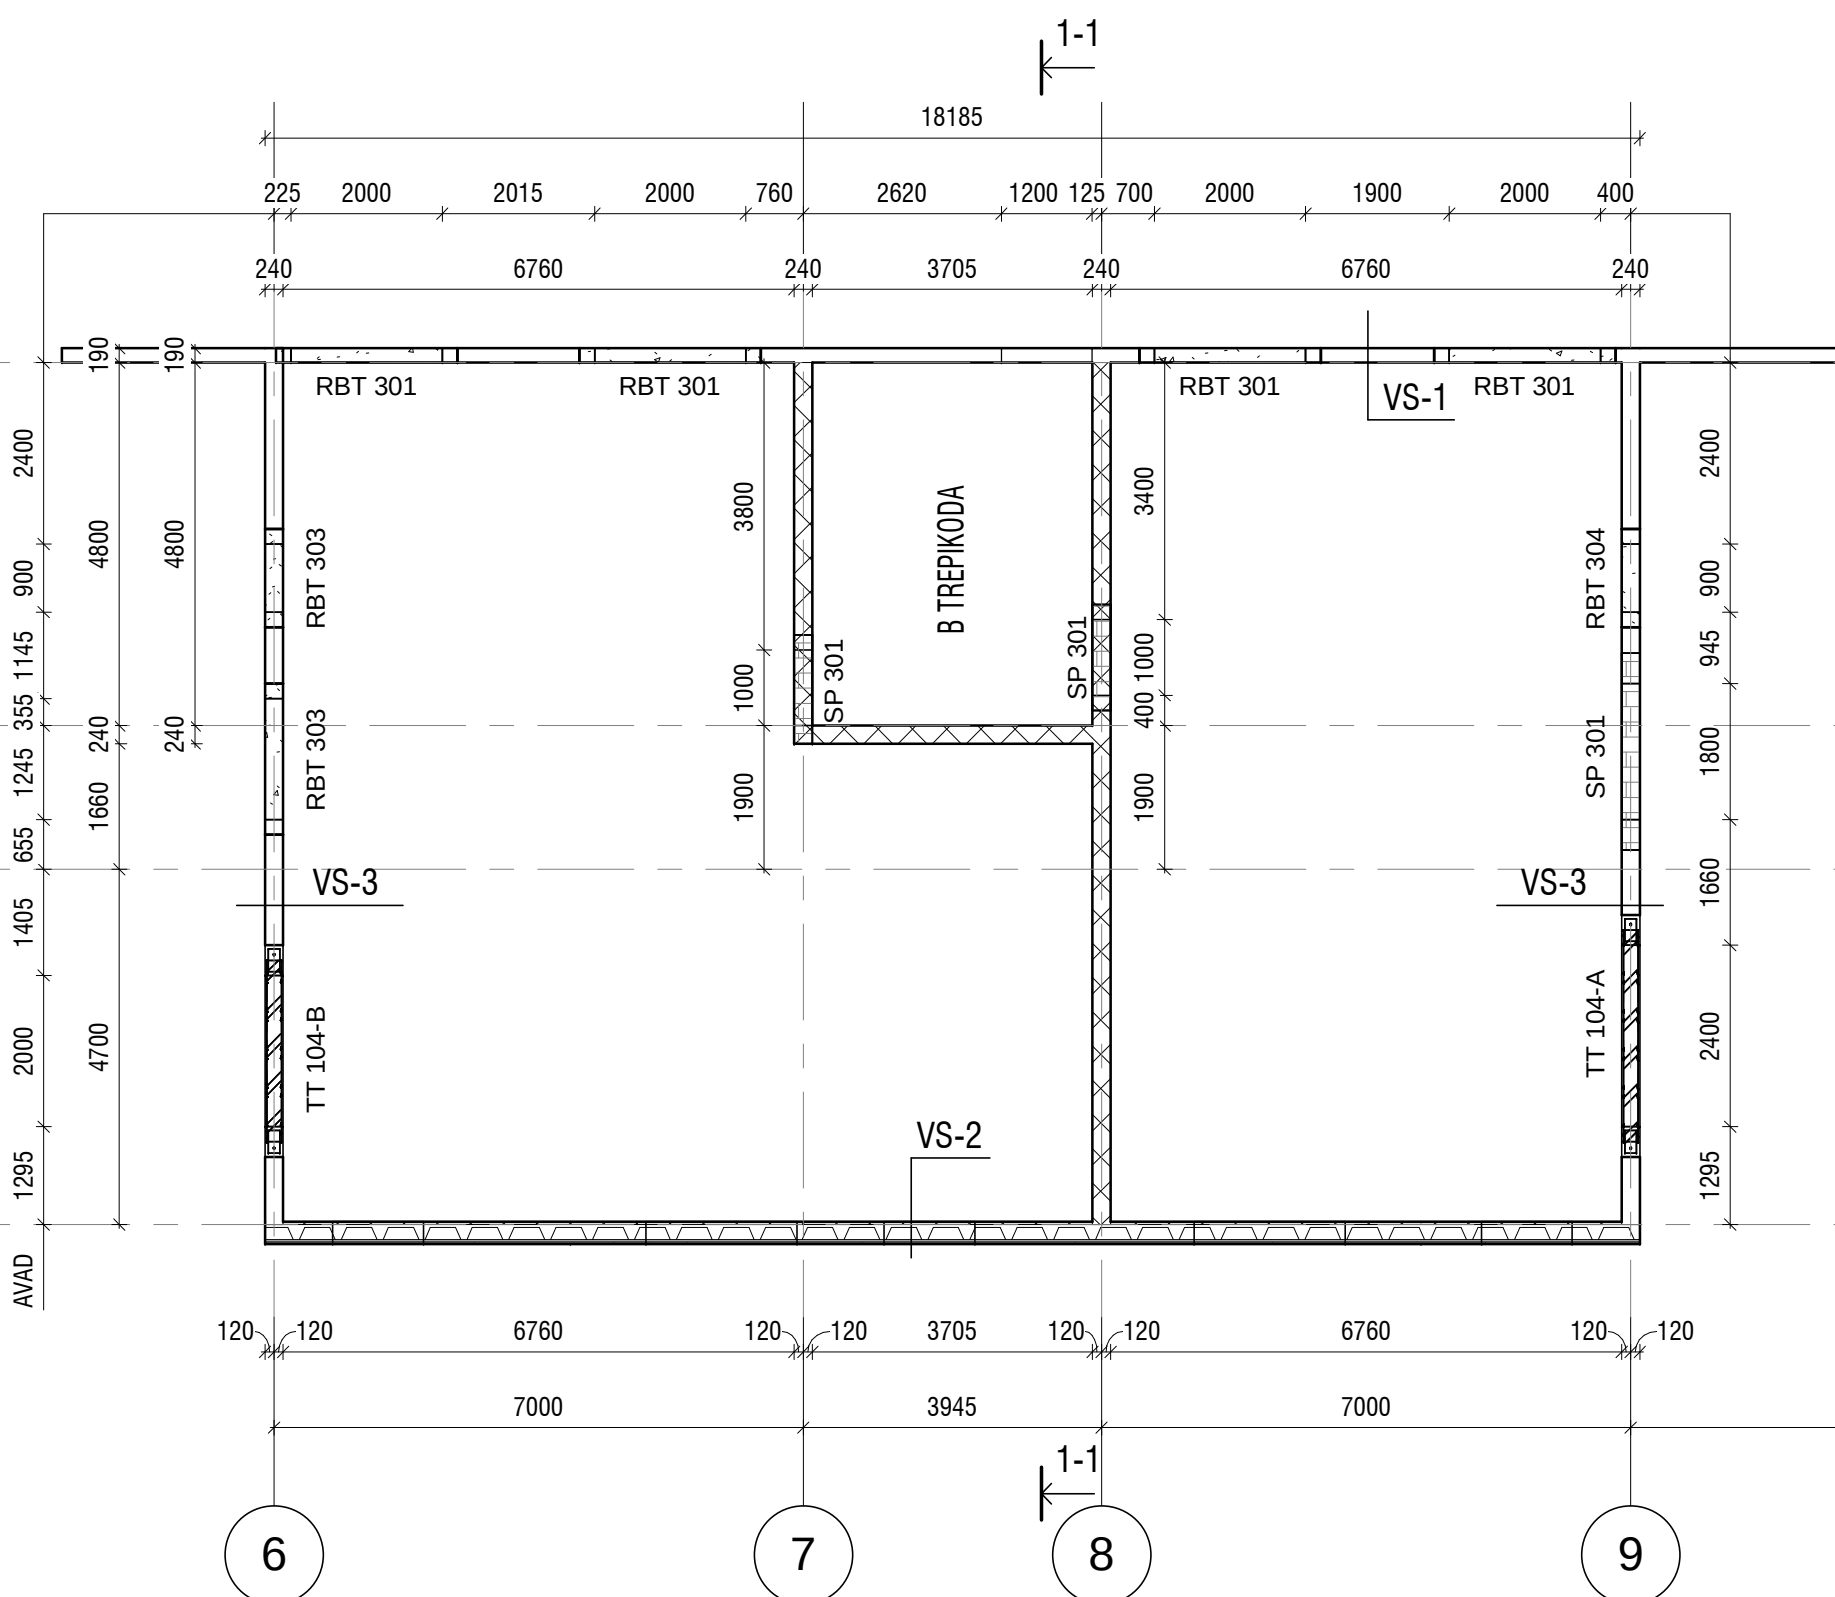

- SPETSIFIKATSIOON**
1. Krohv
2. Soojustus - 200mm EPS
3. Õõnesplokki müüritis - 190mm
Columbia kivi või analoog
- SPETSIFIKATSIOON**
1. Vert. laudis 15x100mm
2. Puitroov 22x50mm, s.600mm
3. Tuuletõkkeplaat 20mm
4. Puitpruss 200x50mm, s.600mm
vahel kivivill
5. Distansprofiil 27mm
vahel kivivill
6. Kipsplaat 15,5mm
7. Siseviimistlus
- SPETSIFIKATSIOON**
1. Vert. laudis 15x100mm
2. Puitroov 22x50mm, s.600mm
3. Tuuletõkkeplaat 20mm
4. Soojustus 200mm kivivill
5. Õõnesplokki müüritis - 240mm
Columbia kivi või analoog

- MÄRKUSED:**
1. Keskkonnaklass XC1.
2. Silluste betooni tugevusklass C25/30.
3. Silluste min toetuspikkus 200 mm.
4. Täitematerjali tera suurim läbimõõt 16 mm.
5. Armatuuri tugevusklass B500B
Armatuuri minimaalne kaitsekiht 25 mm.
6. Armatuuri ülekate pikkus 40 varda läbimõõtu.
7. Kõik betoonist õõnesplokidest seinad armeerida horisontaalsest müüriõõnekudega Ø4-205/ Ø3-200 Bpl (240mm paksusel seinäl) ja Ø4-155/ Ø3-200 (190mm paksusel seinäl) üle kahe plokirea.
8. Müüriõõne min survetugevus 5 MPa.
9. Betooniga täita kõik nurgaplokkid, avade mõlemal pool ühe õõnsuse laiusest ja viimane plokirea enne paneeli (kui ei ole näidatud teisiti).
10. Betoonkonstruktsiooni valmistus- ja montaažitolerantsid vastavalt standardile EVS 13670:2010.
11. Teraskonstruktsiooni valmistus- ja montaažitolerantsid vastavalt standardile EVS 1090-2:2008 + A1:2011.

- TINGMÄRGID:**
- | | | | |
|--|------------------------|--|--------------------------|
| | Betoonõõnesplokki sein | | Betoonõõnesplokki sillus |
| | Täisvalatud sein | | Raudbetooni sillus |
| | Kergpuit sein | | Terastala |