1 / K-1-0 / M 1 : 75 — III KORRUSE RÕDU PLAAN

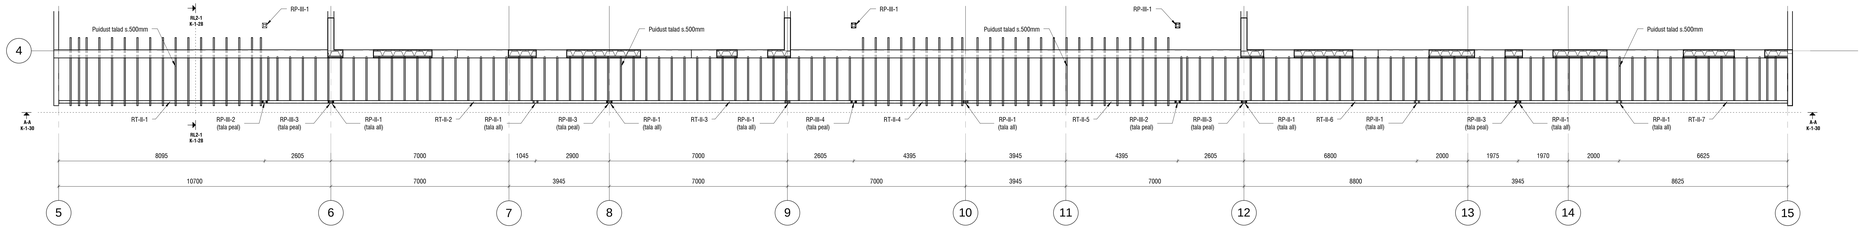

2 / K-1-28 / 1 : 20 — RL2-1

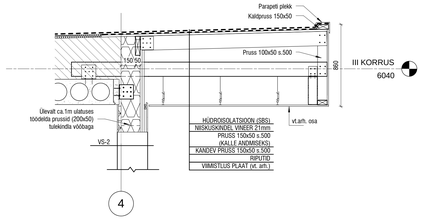

MÄRKUSED:

1. Kõrgusmärgile ±0.000 vastab absoluutne kõrgus +41.10.
2. Kasutatav massiivpuit peab olema antiseptitud.
3. Kõigi metallist kinnitite pinnakate peab vastama keskkonnaklassile C3 (kuumtõmmk või durocoat).
4. Lõige A-A vt. joonis K-1-30.

SIRKEL & MALL ARHITEKTID	Reg. nr. 11172074 Lõõtsa 8a, 11415 Tallinn tel. +372 6 156 246 e-mail: info@sirkel.ee www.sirkel.ee Tel. +372 6 156 246 Projekteerimise EEP 0800145 Ehitusprojektiga EEP 0200017	OBJEKT NIMETUS	VÄGEVA 38 KORTERELAMU		
		TELLIJA	HAUSERS OÜ	OBJEKT AADRESS	Vägeva tee 38, Peetri, Rae vald, Harjumaa
		JOONISE NIMETUS	III KORRUSE RÕDU PLAAN JA LÕIKED		
PROJEKTJUHT	RAUL ARIPMANN				
PEAKONSTRUKTOR	RAUL ARIPMANN				
PROJEKTEERIS	ROMAN ZINOVJEV				
JOONISTAS	ROMAN ZINOVJEV	TÖÖ NR. 15-12	STAADIUM PÕHIPROJEKT	KUUPÄEV 08/09/12	MÕÕTKAVA As indicated	JOONISE TÜÜP K-1-28

297x1350