
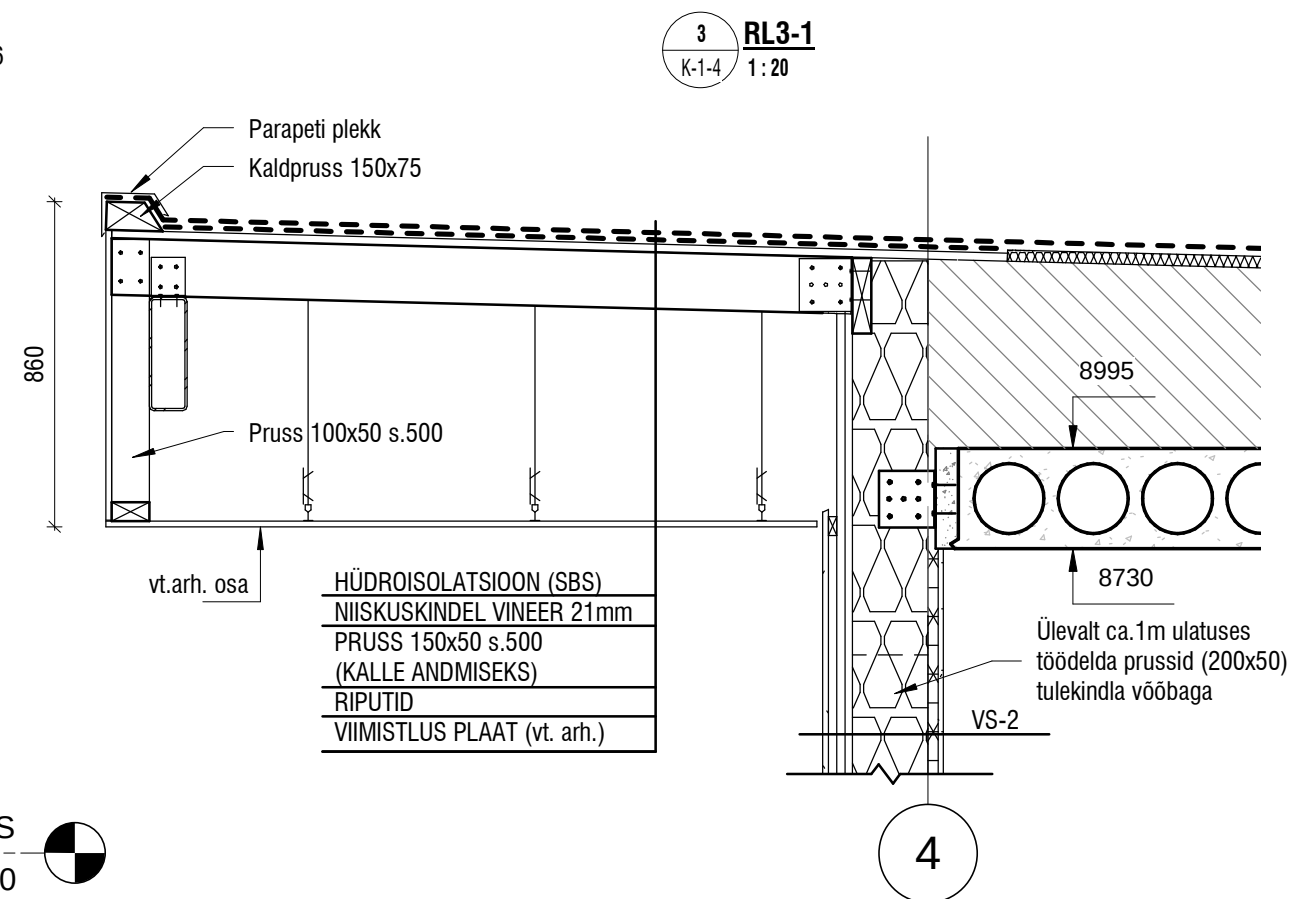
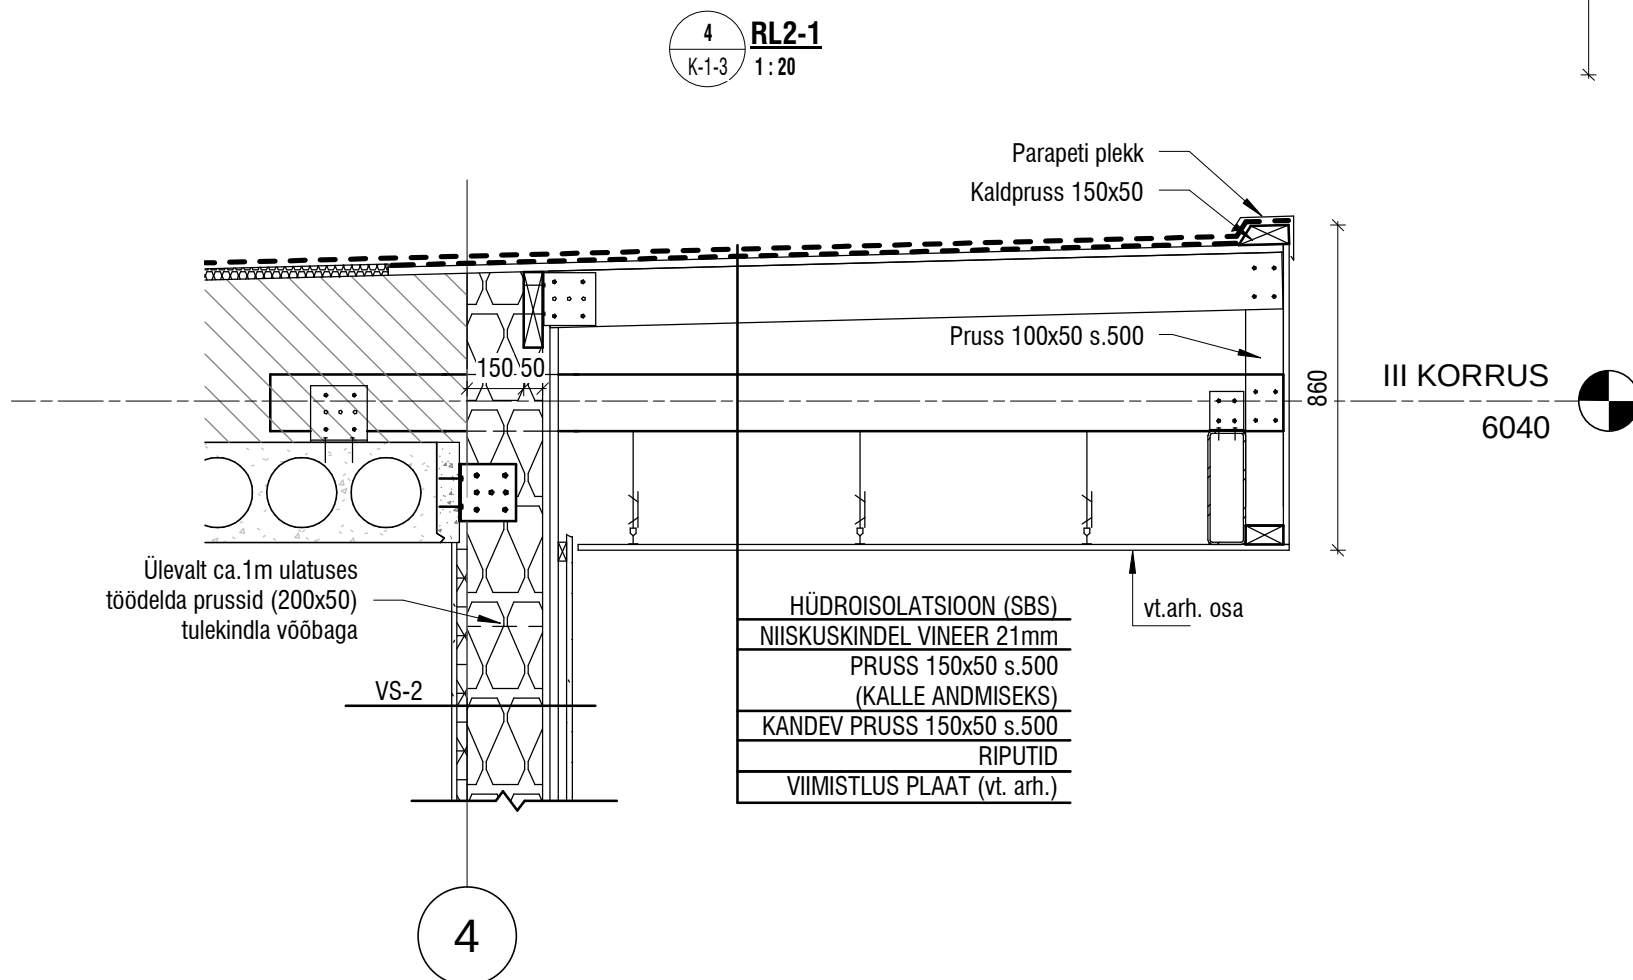


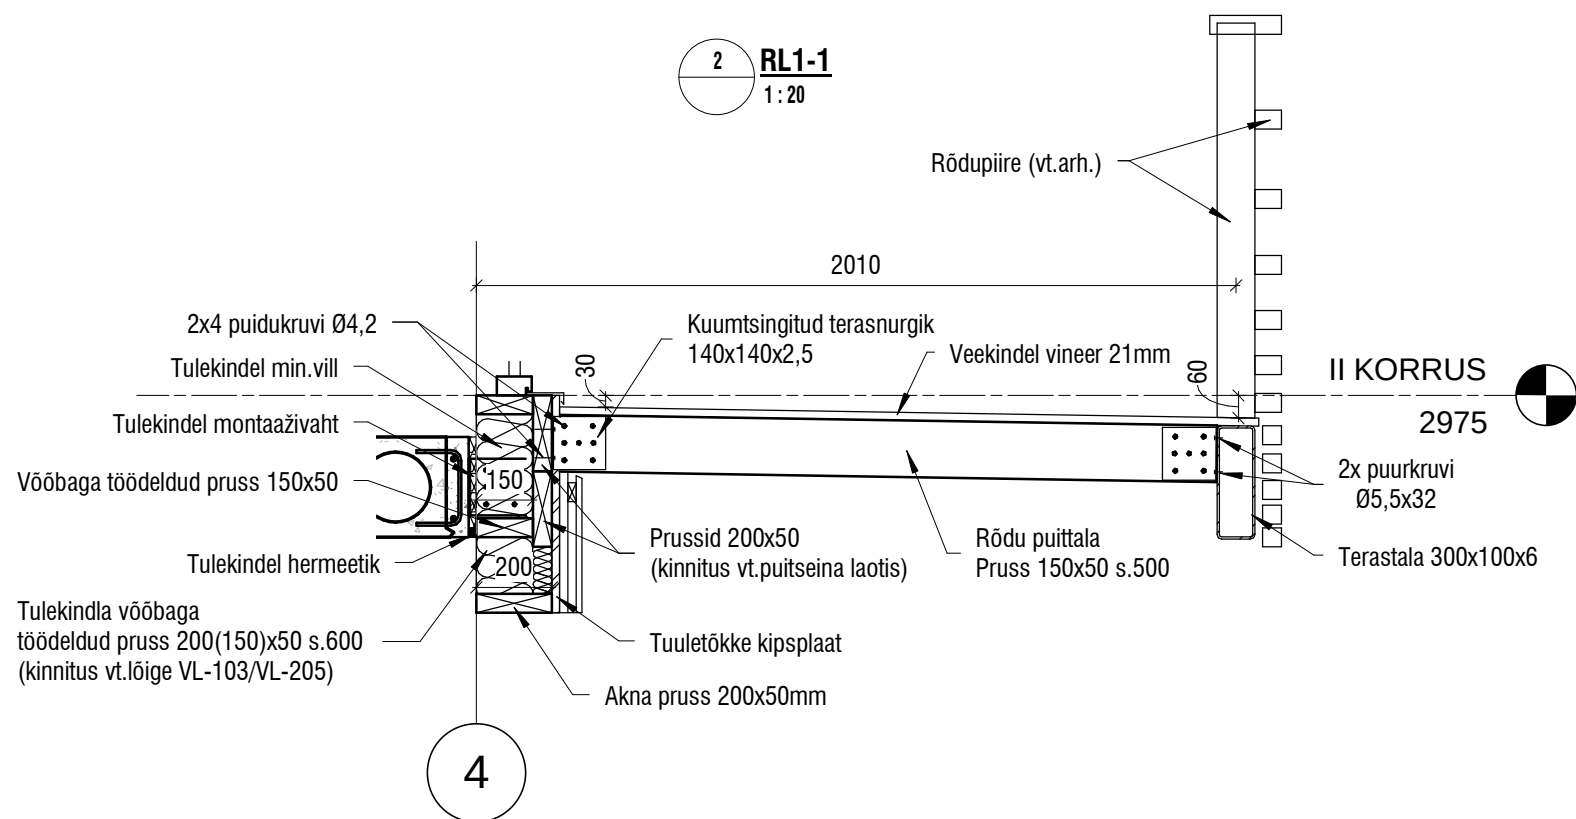

MÄRKUSED:

1. Kõrgusmärgile ±0.000 vastab absoluutne kõrgus +41.10.
2. Kasutatav massiivpuit peab olema antiseptitud.
3. Kõigi metallist kinnitite pinnakate peab vastama keskkonnaklassile C3 (kuumtsink või durocoat).