
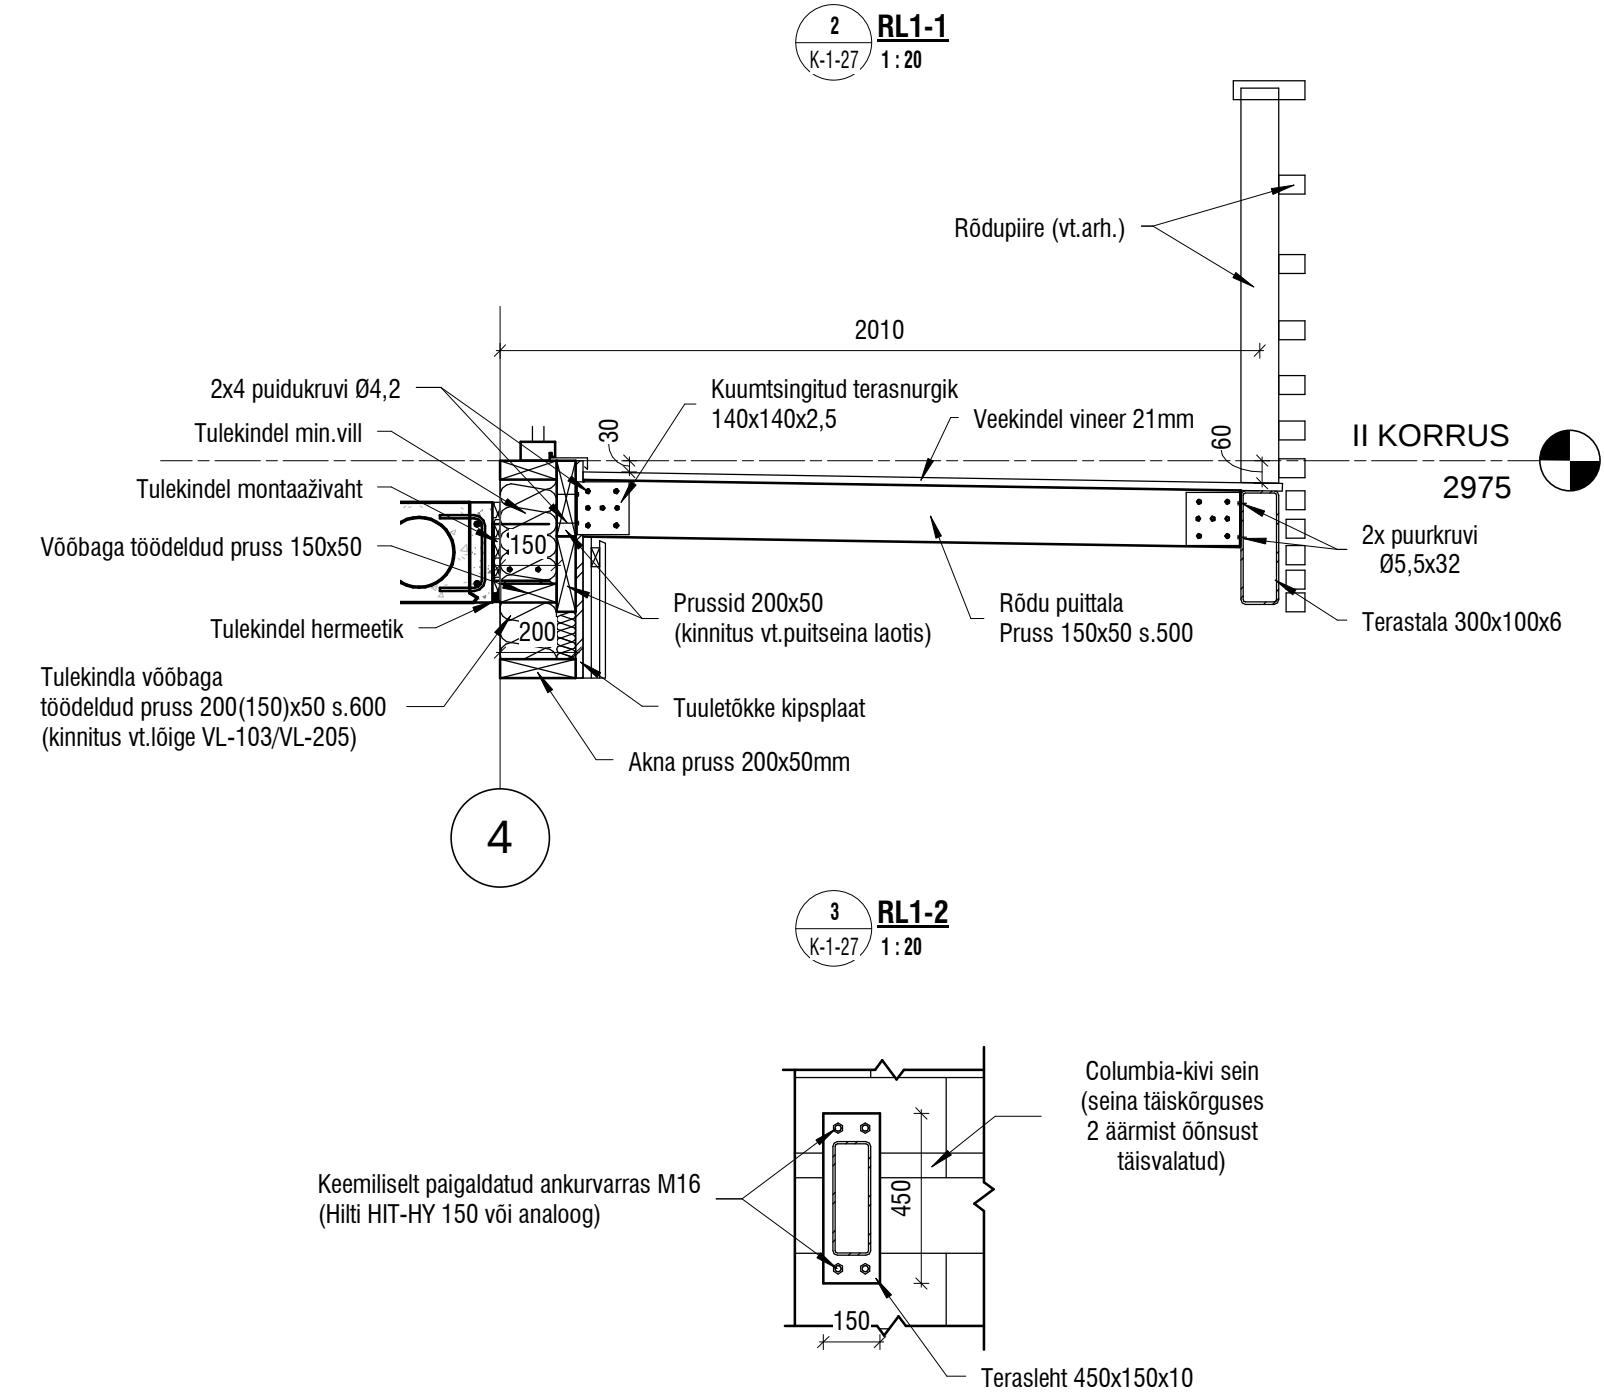


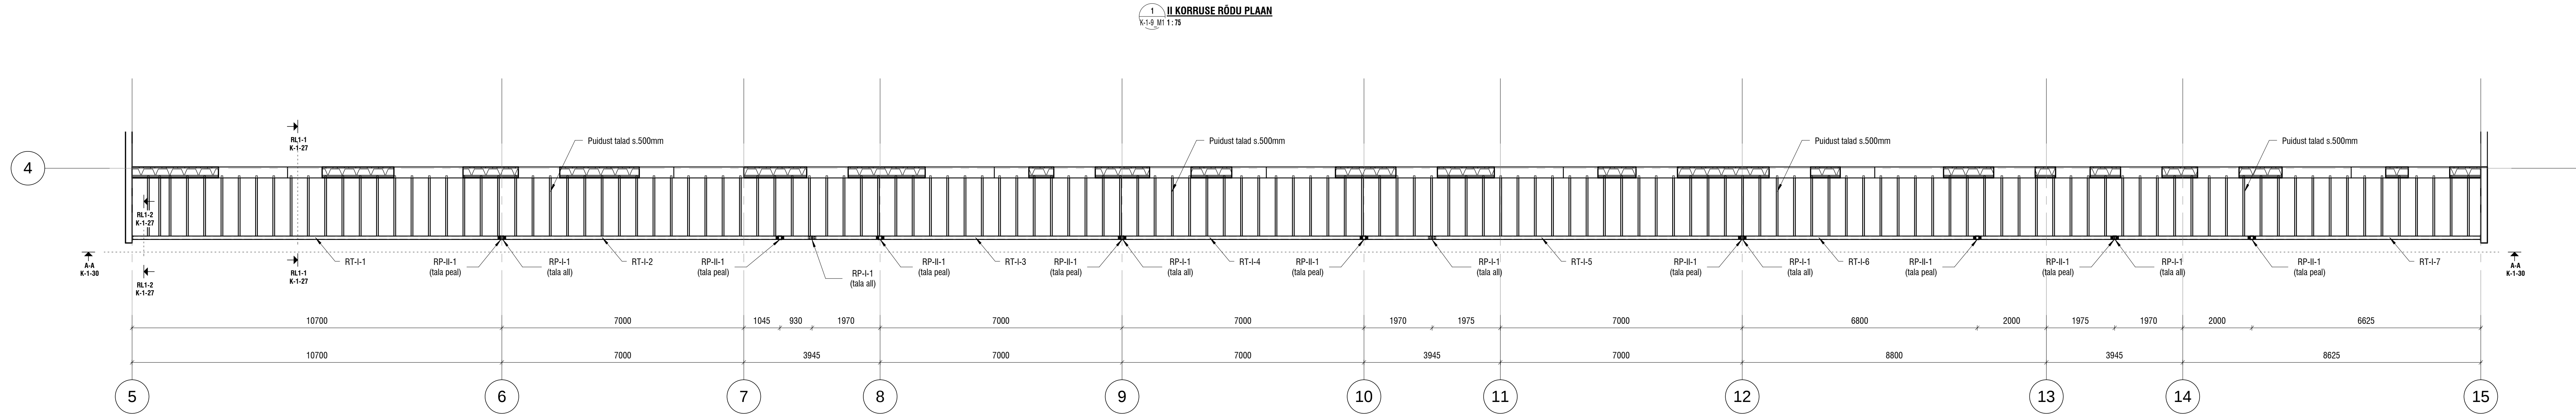

- MÄRKUSED:
- Kõrgusmäärgile ±0.000 vastab absoluutne kõrgus +41.10.
 - Kasutatav massiivpuit peab olema antiseptitud.
 - Kõigi metallist kinnitite pinnakate peab vastama keskkonnamklassile C3 (kuumtsink või durocoat).