

Gaasivõrguga liitumise leping
nr L012000904, 16.08.2012


1:500



User: Kornet

Date: 16.08.2012

Time: 12:21

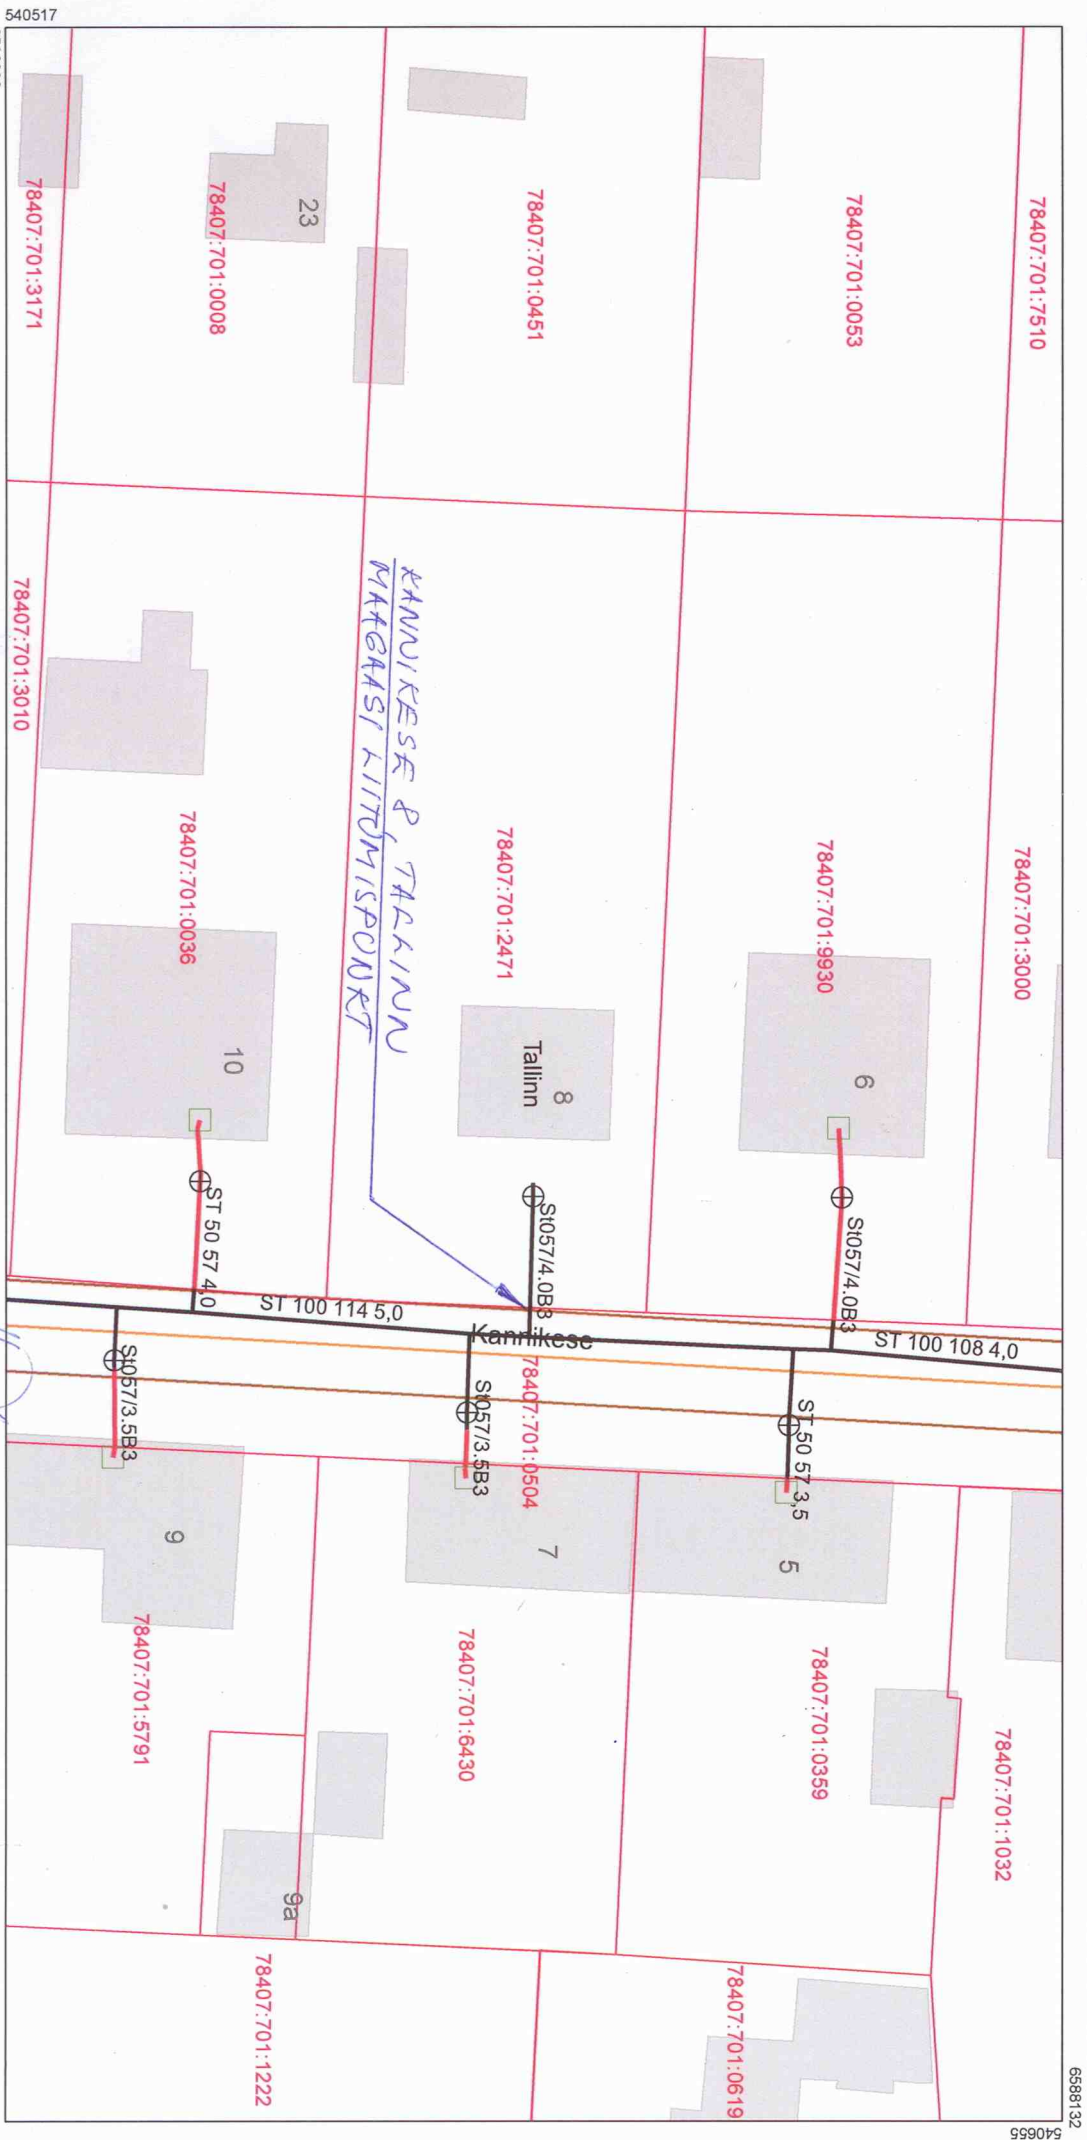

Maßstab: 1:500



Meter

Inna Kornet
projektijuhut AS Eesti Gaas Võrguteenus