


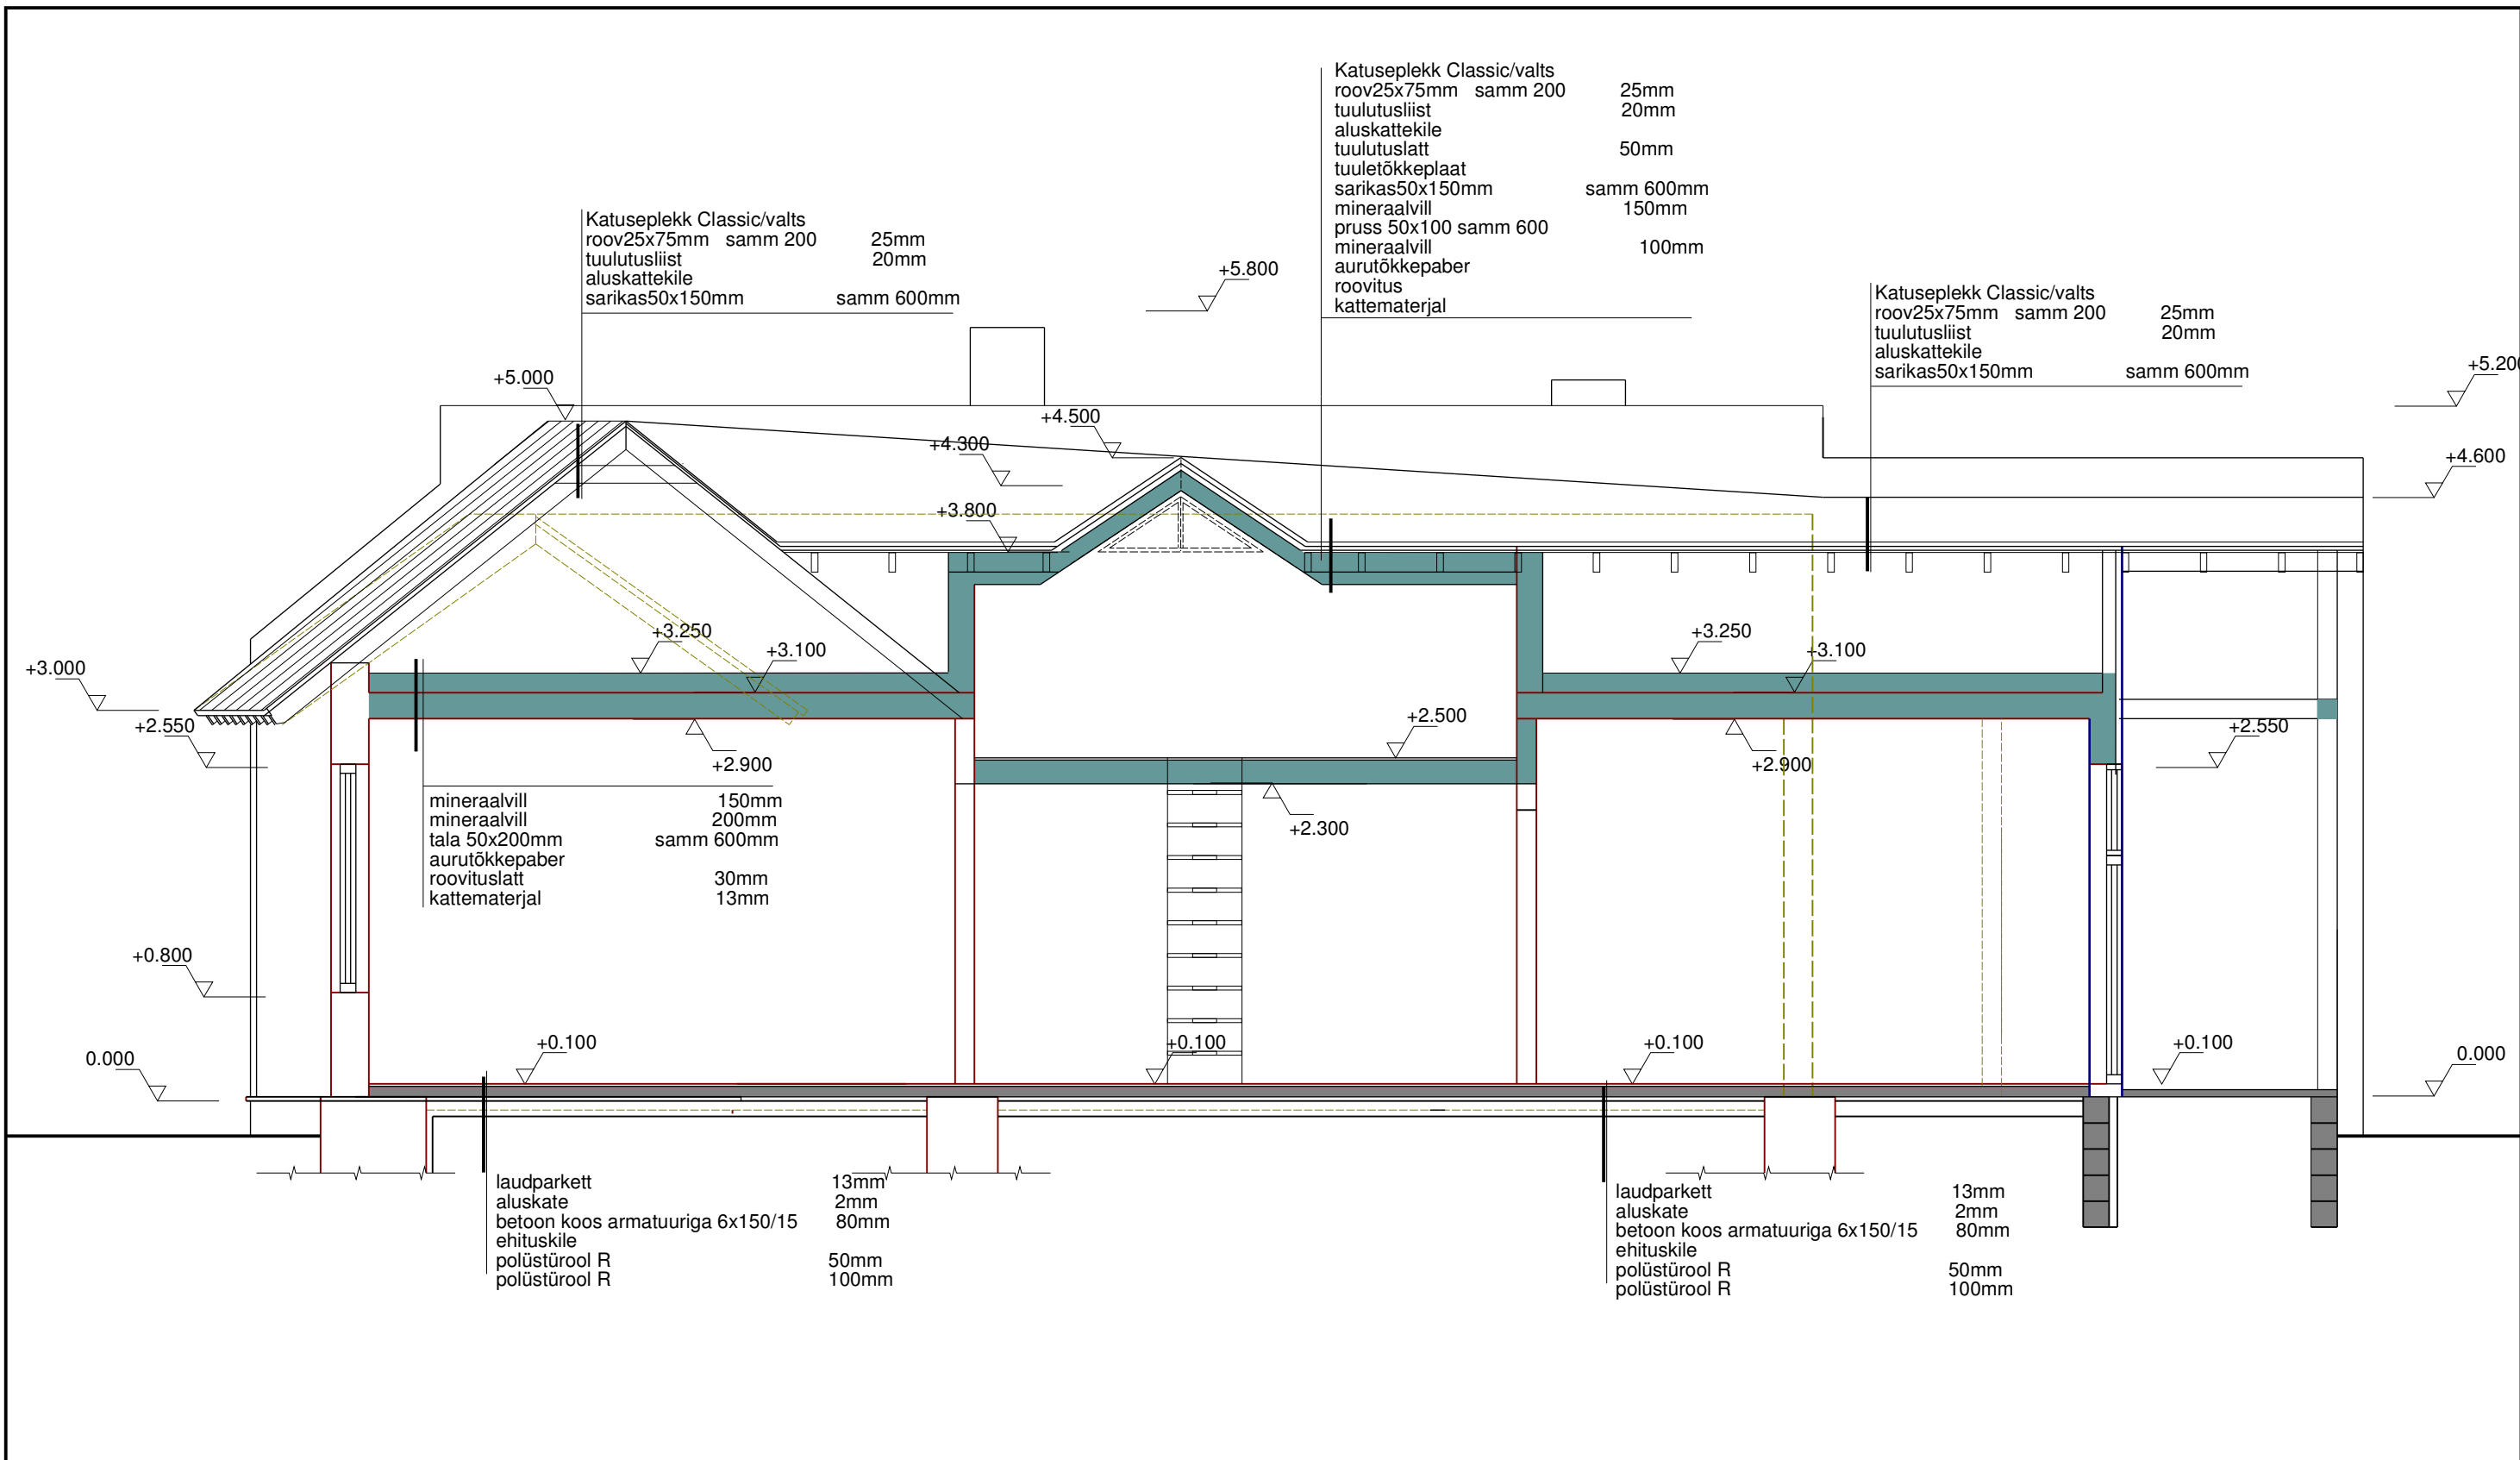

	LEI Ehitusgrupp OÜ EEP 000492 Harjumaa Rae vald Peetri küla Kuma tee 1 Reg. nr. 11037905 Tel. 5270920			OBJEKT Elamu nr.2 rekonstruktsioon Läänemaa Haapsalu linn Õhtu kallas 21		
	AMET	NIMI	ALLKIRI	TELLIJA	Olavi Klooster	
ARHITEKT	HARRY LINDEMANN			JOONIS	Lõige 3-3	
MÕÖT	STAADIUM	KUUPÄEV	LEHTI	JOONISE NR.	TÖÖ NR.	PROGRAMM / FAILI NIMI
1:50	Eelproj.	20.04.12	6	A-4	08-12/127	Malz++Kassner CAD 4.7 õhtu kallas 21