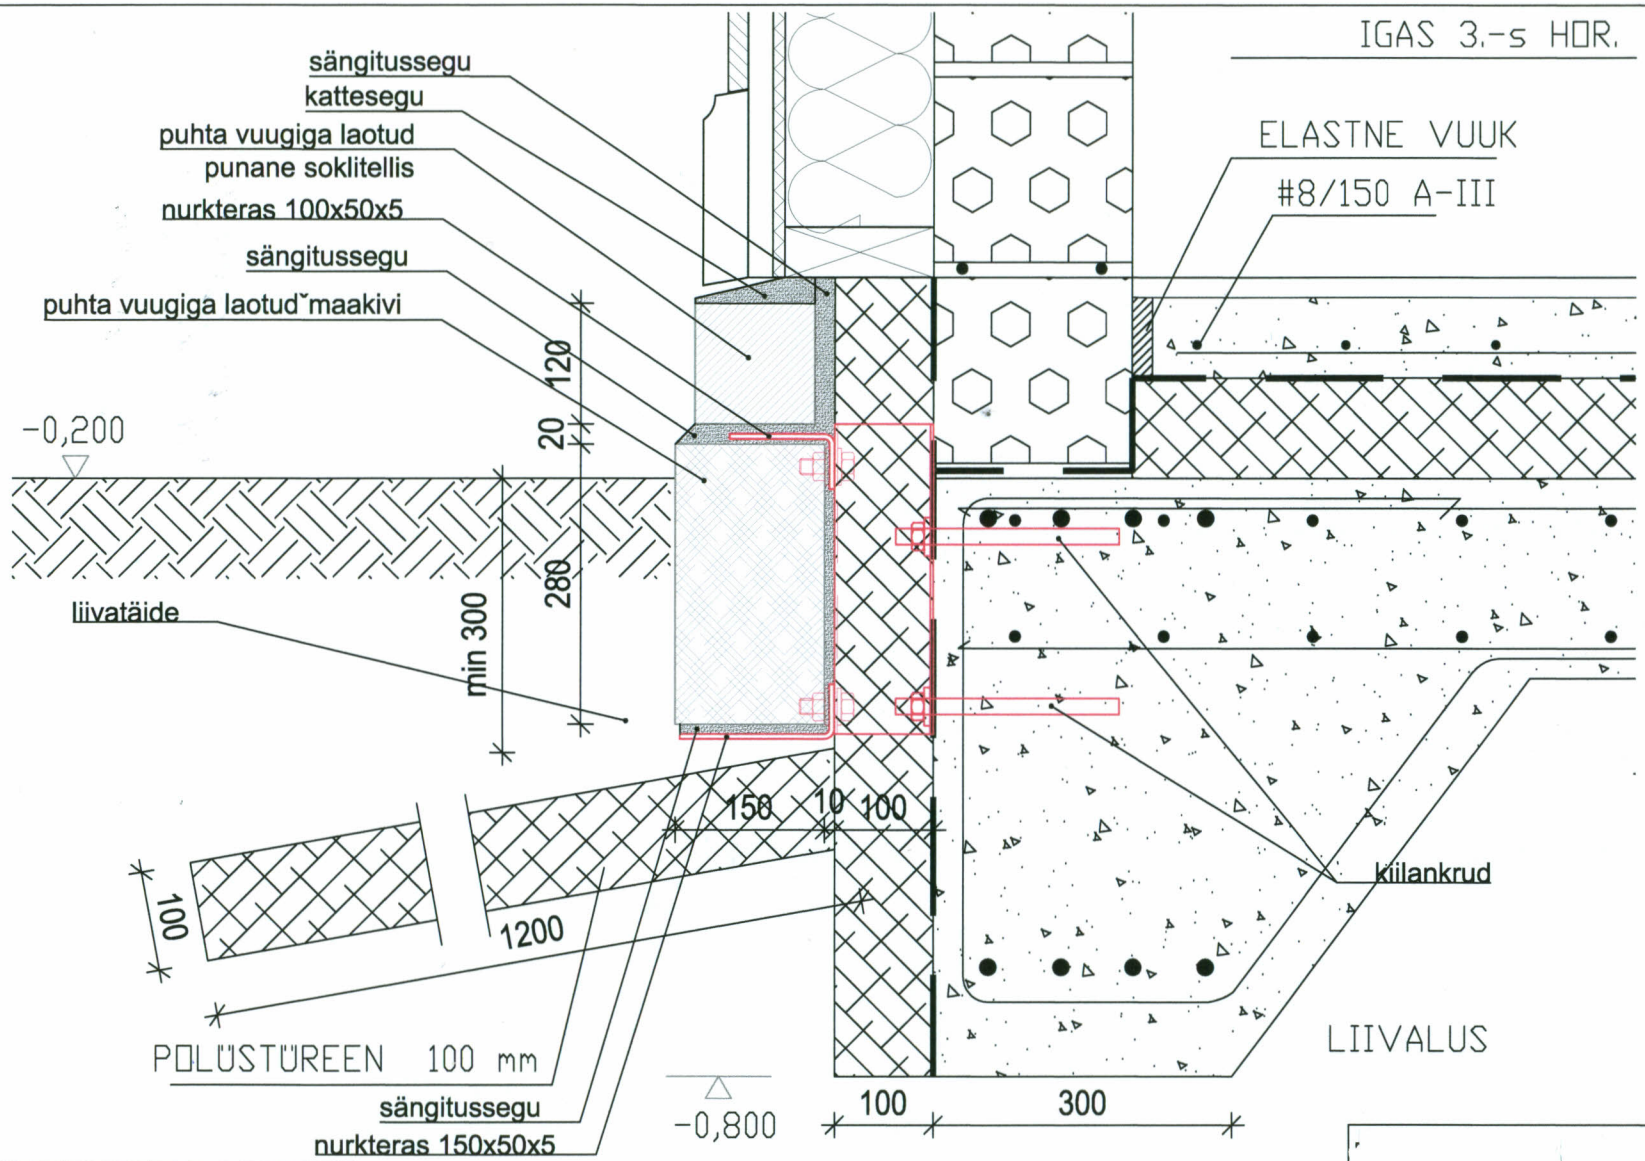

JOONIS ASENDAB KÕIK VARASEMAD SAMA NIMETUSEGA JOONISED.

JOONIS EI OLE TOOTEJOONIS. KÕIK MÕÕDUD TÄPSUSTATAKSE EHITUSE KÄIGUS KOHAPEAL.

PROJEKT ON TERVIK. KÄESOLEVA JOONISEGA KOOS TULEB VAADATA KÕIKI JOONISEID ARHITEKTUURSEST, SISEARHITEKTUURSEST JA ERIOSADE PROJEKTIDEST, LISAKS LUGEDA JUHISEID SELETUSKIRJAST.

ERINEVUSTE ILMNEMISEL PÖÖRDUDA LAHENDUSE SAAMISEKS ARHITEKTI POOLE.

MÄRKUSED:

1. Sokli nähtava osa viimistlus tehakse punasest vana ilmelisest tellisest ja maakivi kildudest.
2. Vuuk - lubimört. NB! Sängitus- ja kattemört peavad olema valitud võimalikult elastsed ja ilmastikukindlad.
3. Tellised ja maakivikillud asetatakse terasnurgikutele sängitussegule. Kivimaterjal seotakse mitte nähtavalt vuugivahedes nurkprofiilidele.
4. Nurkprofiilid kinnitatakse vertikaalse paigutusega z-profiilidele poltliitega (täpsustada).
5. Vertikaalsed z-profiilid 100x50 paigaldatakse kiilankrutega betoonvundamendile. Selleks tuleb soklisoojustus hüdroisolatsiooni vigastamata paikselt vajalikus ulatuses eemaldada. Peale z-profiilide paigaldamist tuleb soklisoojustus väljalõike kohtadel tagasi paigaldada. z-profiilide samm on ca 1m (täpsustada).
6. Maakivi killudtuleb valida ja laduda selliselt, et moodustub maakivi müüritist meenutav laotis. Vuugid täita elastse ilmastikukindla müüriseguga.
7. Kõik müüri- ja vuugisegud täpsustada hinnapakkumise käigus.
8. Maakivi laotise osa kõrgus sõltub nähtava sokliosa kõrgusest. Joonisel on kujutatud eeldatav vähim sokli kõrgus.
9. Maapinna tõus vastu soklit tuleb kujundada loomuliku kaldega.
10. Maapinna kate vahetult sokli juures täpsustatakse haljastusprojektiga.

SILLA PÕIKLÕIGE

ARHITEKT 29.05.12.

TÖÖ NR F0912 PP

PP | AE | M 1:5

LEHT S1