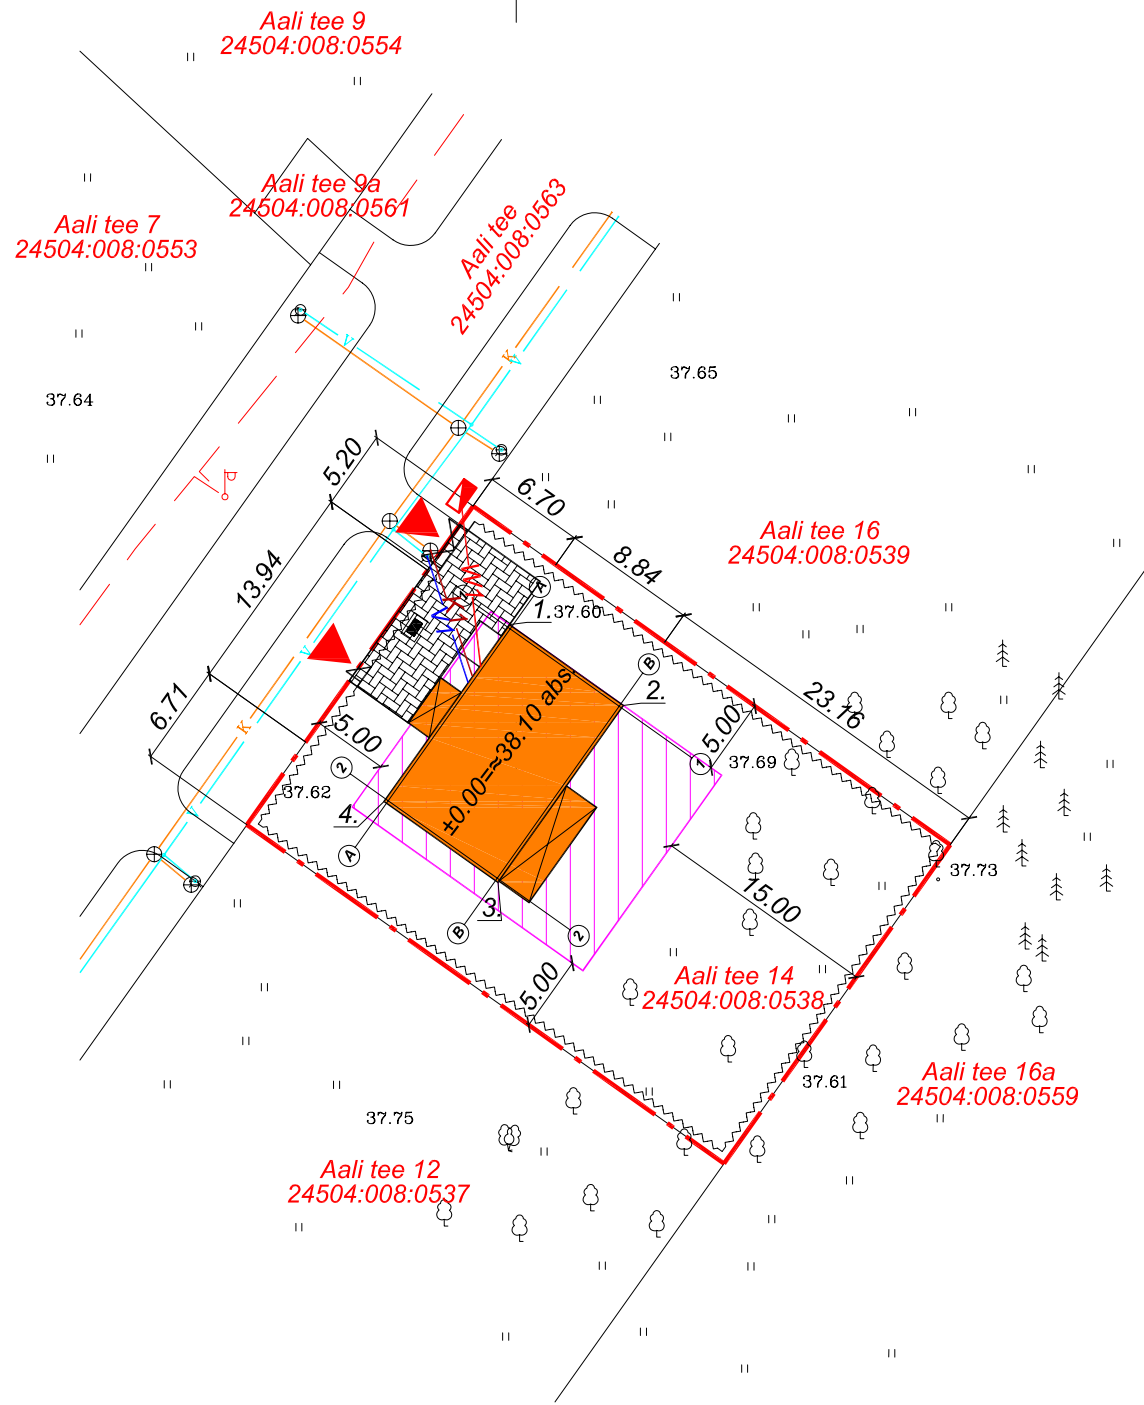
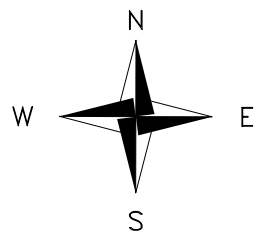




TEHNILISED NÄITAJAD

KINNISTU PINDALA	1000 m ²
EHITUSALUNE PIND	132,5 m ²
TÄISEHITUSPROTSENT	13,3
SULETUD BRUTOPIND	265,0 m ²
KATMATA BRUTOPIND	20,6 m ²
RUUMALA	658 m ³
KASULIK PIND	211,7 m ²
ELAMISPIND	103,9 m ²
ABIPIND	107,8 m ²
AUTODE PARKIMISKOHAD	2
TULEPÜSIVUSKLASS	TP3
KORRUSELISUS	2
TUBADE ARV	5

HOONE NURGAKOORDINAADID

	X	Y
1.	6588608.17	561999.55
2.	6588602.82	562007.09
3.	6588591.13	561998.79
4.	6588596.48	561991.25

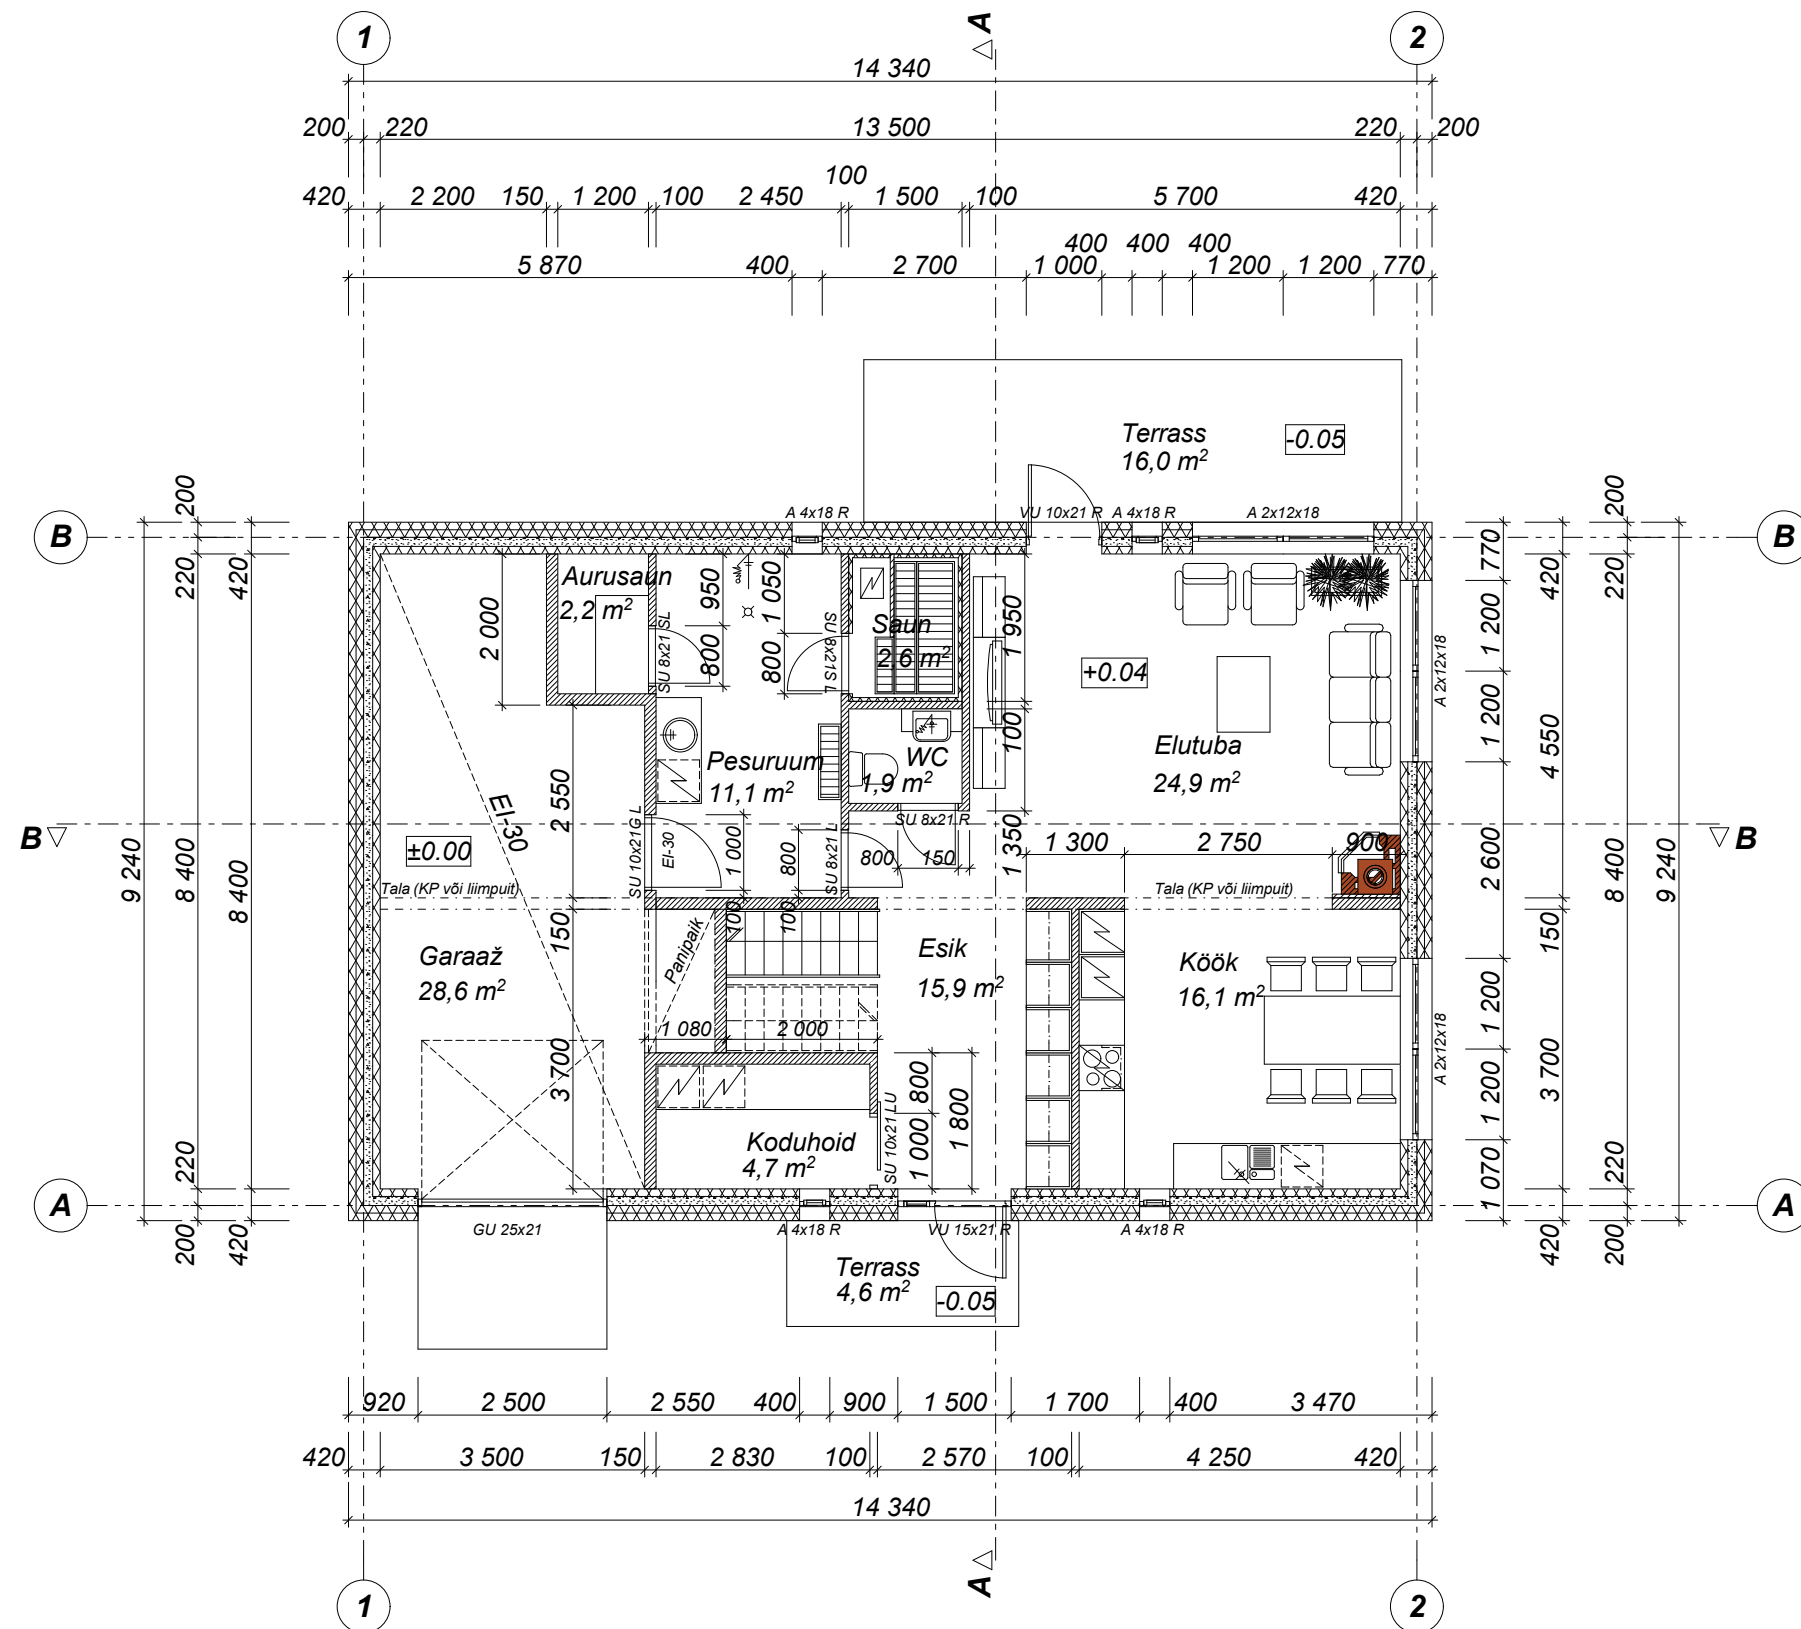
TINGMÄRGID

	Kinnistu piir
	Hoonestusala
	Proj. üksikelamu
	Unikivikattega tee
	Ol. olev veetrass
	Ol. olev kanalisatsioonitrass
	Ol. olev tänavavalgustus
	Proj. veetrass
	Proj. kanal. trass
	Proj. MP kaabel
	Ol. olev el. liitumiskilp
	Proj. puitpiire
	Ol. olev prügikonteiner
	Kinnistule juurdepääs

Märkused! Sidusprojekti aluseks on võetud Jõeotsa MÜ detailplaneering (Casa Projekt OÜ) Alusplaanina on kasutatud OÜ Geomark (litsents 159MA, 241MA-k) 2003a. ja Reib OÜ 2006a. tehtud geodeetilised mõõdistustööd ja teostusjoonised. Koordinaadid L-EST 97 süsteemis. Kõrgused 1977 a. Balti süsteemis.

X= 6588550
Y= 562050

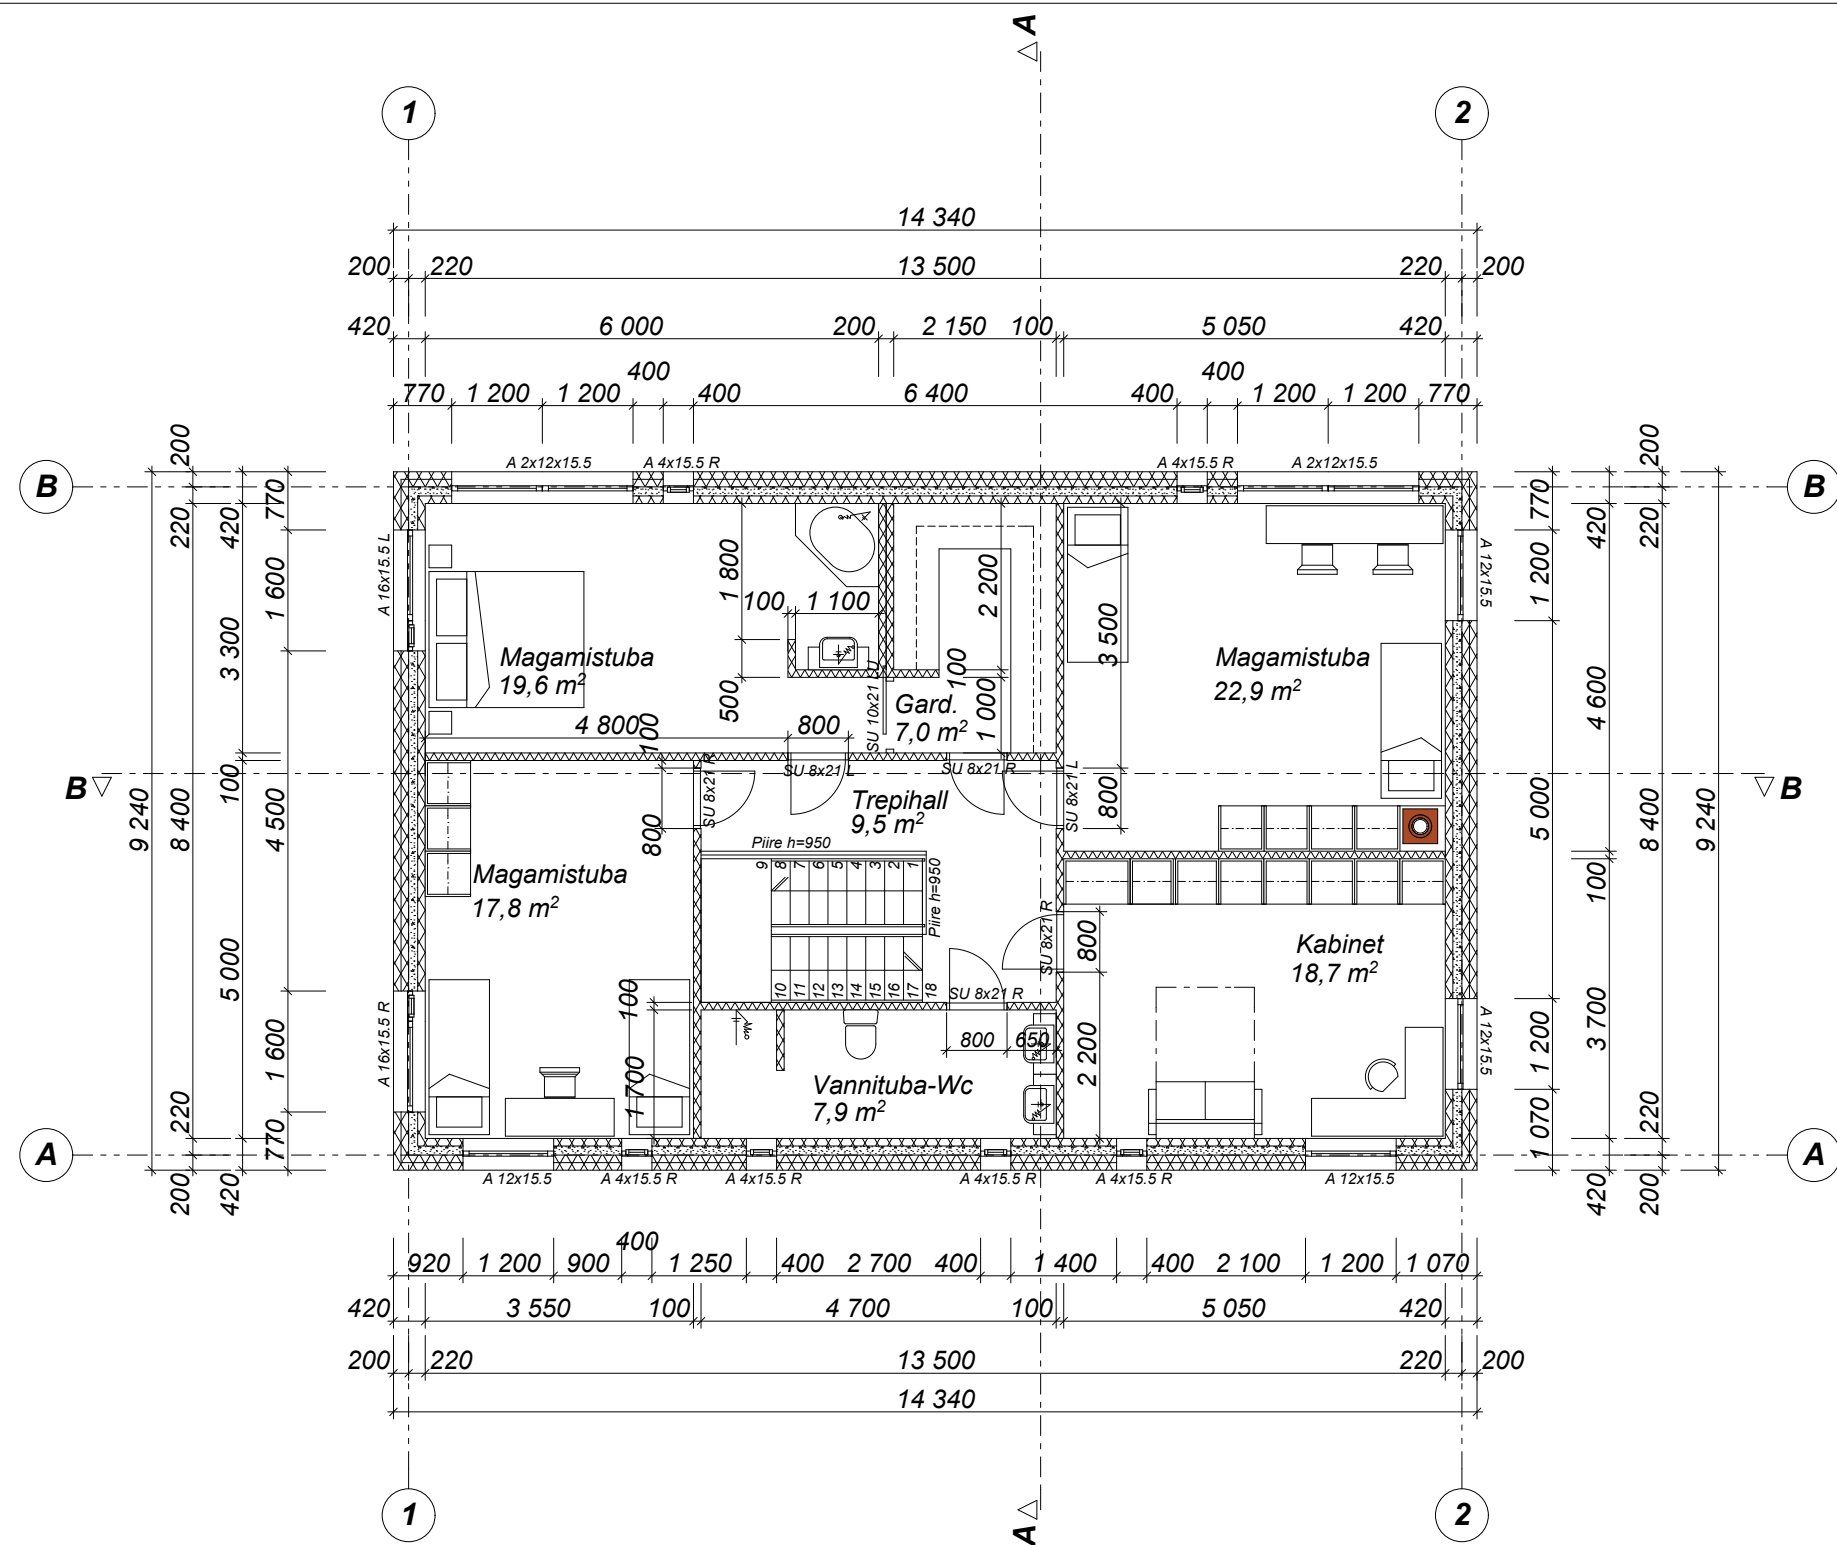
		Töö nimetus: ÜSIKELAMU EELPROJEKT		Töö nr. 4013
OÜ KASCO Kure talu, Patika küla Rae vald, Harjumaa 75316 Tel: 5114273		Aali tee 14, Kostivere alevik Jõelähtme vald, Harjumaa		Projekti staadium EP
Projekteerija	A. Roosvald	Joonise nimetus	Mõõtkava M 1:500	
Projektijuht	M. Vain	Asendiplaan		Joonise nr. GE-1
Kontrollis	K. Lepik	CAD	Kuup: 01.12.2010	



TEHNILISED NÄITAJAD	
EHITUSALUNE PIND	132,5m ²
SULETUD BRUTOPIND	265,0m ²
KATMATA BRUTOPIND	20,6m ²
RUUMALA	658m ³
KASULIK PIND	211,4m ²
sh. ELAMISPIND	103,9m ²
sh. ABIPIND	107,5m ²

MÄRKUSED! Mõõdud antud millimeetrites!
Kõrgusmärgid meetrites!
Hoone konstruktiivsed osad ja eriosad lahendatakse täpsemalt põhiprojekti ja/või tööprojekti staadiumis!
Joonis muudetud 12.01.2012- trepi ja pesuruumi seinad muudetud.

	OÜ Kasco Kure talu, Patika küla Rae vald, Harjuma 75316 Tel: 5114273	Töö nimetus: ÜKSIKELAMU EELPROJEKT Aali tee 14, Kostivere alevik Jõelähtme vald, Harjumaa		Töö nr. 4013
		Joonise nimetus ESIMESE KORRUSE PLAAN		Projekti staadium EP
Projekteeris	A. Roosvald	CAD		Mõõtkava M 1:100
Projektijuht	M. Vain			
Kontrollis	K. Lepik	Kuup. 01.12.2010		Joonise nr. AE-2

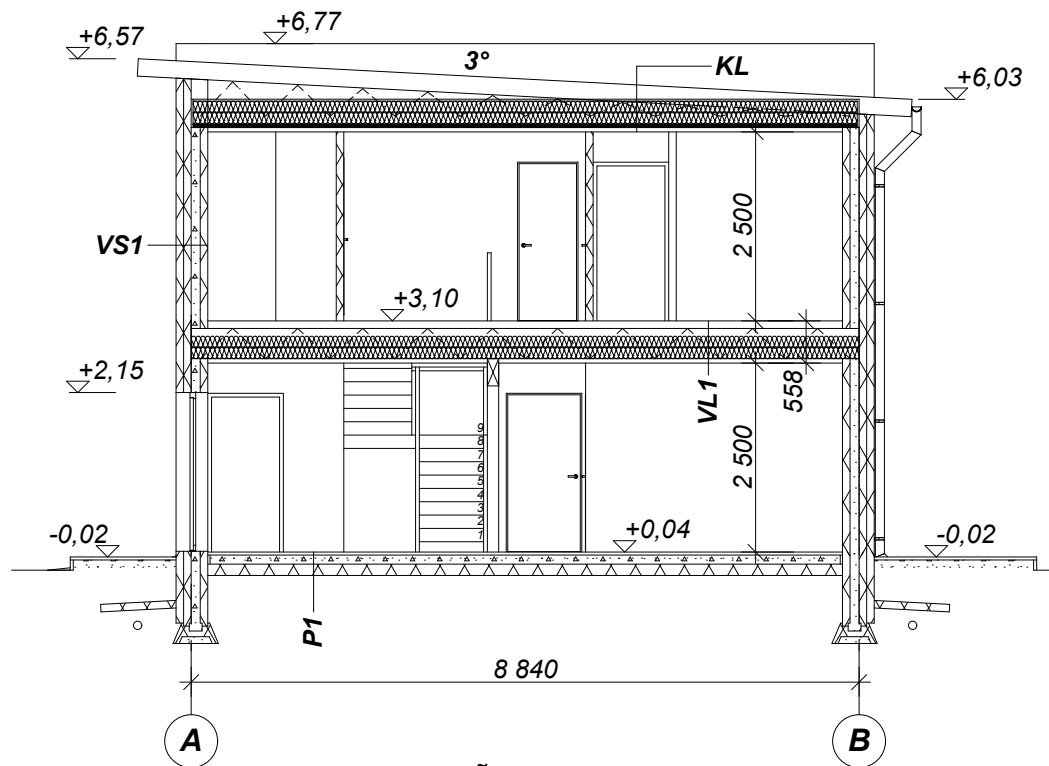


TEHNILISED NÄITAJAD

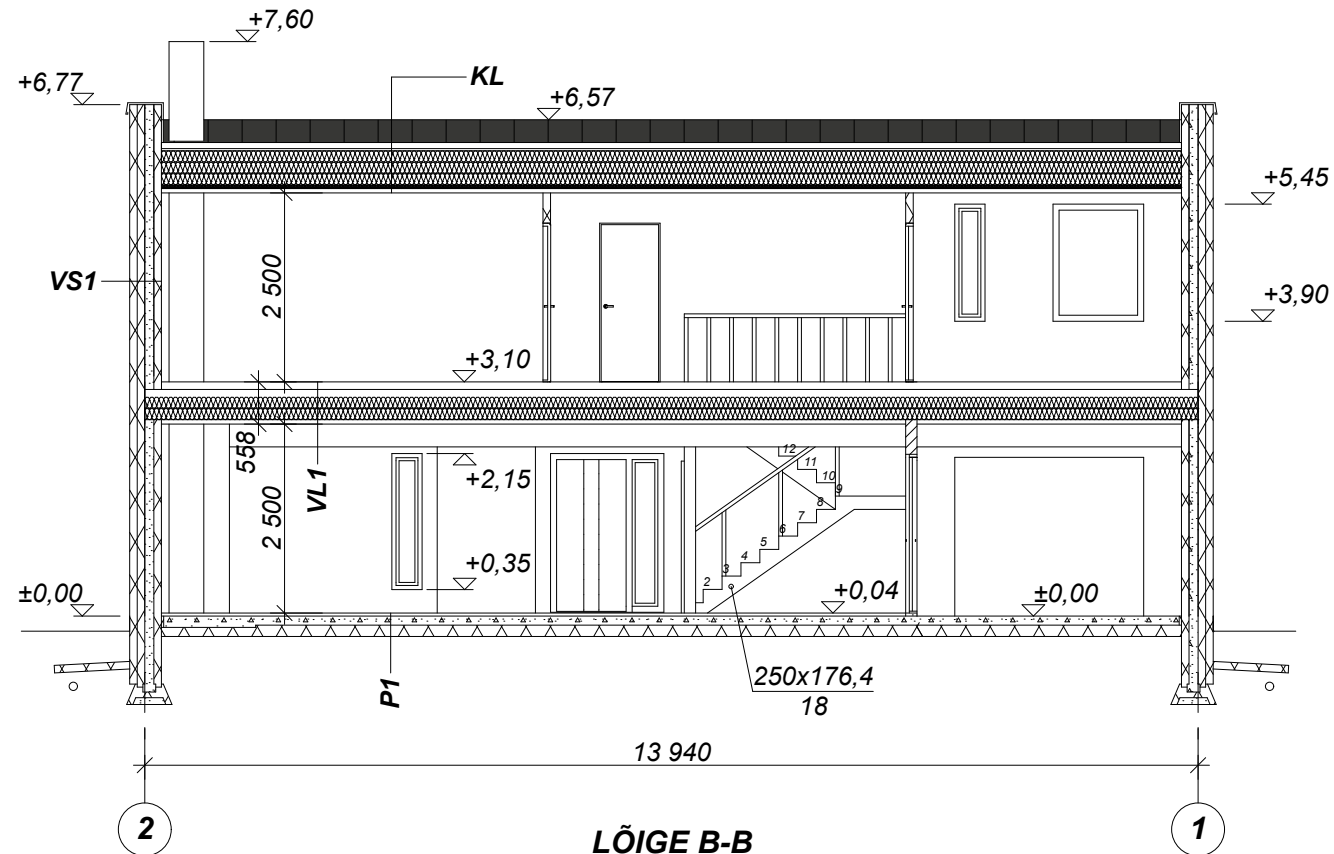
EHITUSALUNE PIND	132,5m ²
SULETUD BRUTOPIND	265,0m ²
KATMATA BRUTOPIND	20,6m ²
RUUMALA	658m ³
KASULIK PIND	211,4m ²
sh. ELAMISPIND	103,9m ²
sh. ABIPIND	107,5m ²

MÄRKUSED! Mõõdud antud millimeetrites!
 Kõrgusmärgid meetrites!
 Hoone konstruktiivsed osad ja eriosad lahendatakse täpsemalt
 põhiprojekti ja/või tööprojekti staadiumis!
 Joonis muudetud 17.08.2012a. - akende suurused ja kõrgused!

	OÜ Kasco Kure talu, Patika küla Rae vald, Harjuma 75316 Tel: 5114273	Töö nimetus: ÜKSIKELAMU EELPROJEKT Aali tee 14, Kostivere alevik Jõelähtme vald, Harjumaa	Töö nr. 4013
			Projekti staadium EP
Projekteeris	A. Roosvald	TEISE KORRUSE PLAAN	Mõõtkava M 1:100
Projektijuht	M. Vain		Joonise nr. AE-3
Kontrollis	K. Lepik	CAD	Kuup. 01.12.2010



LÕIGE A-A

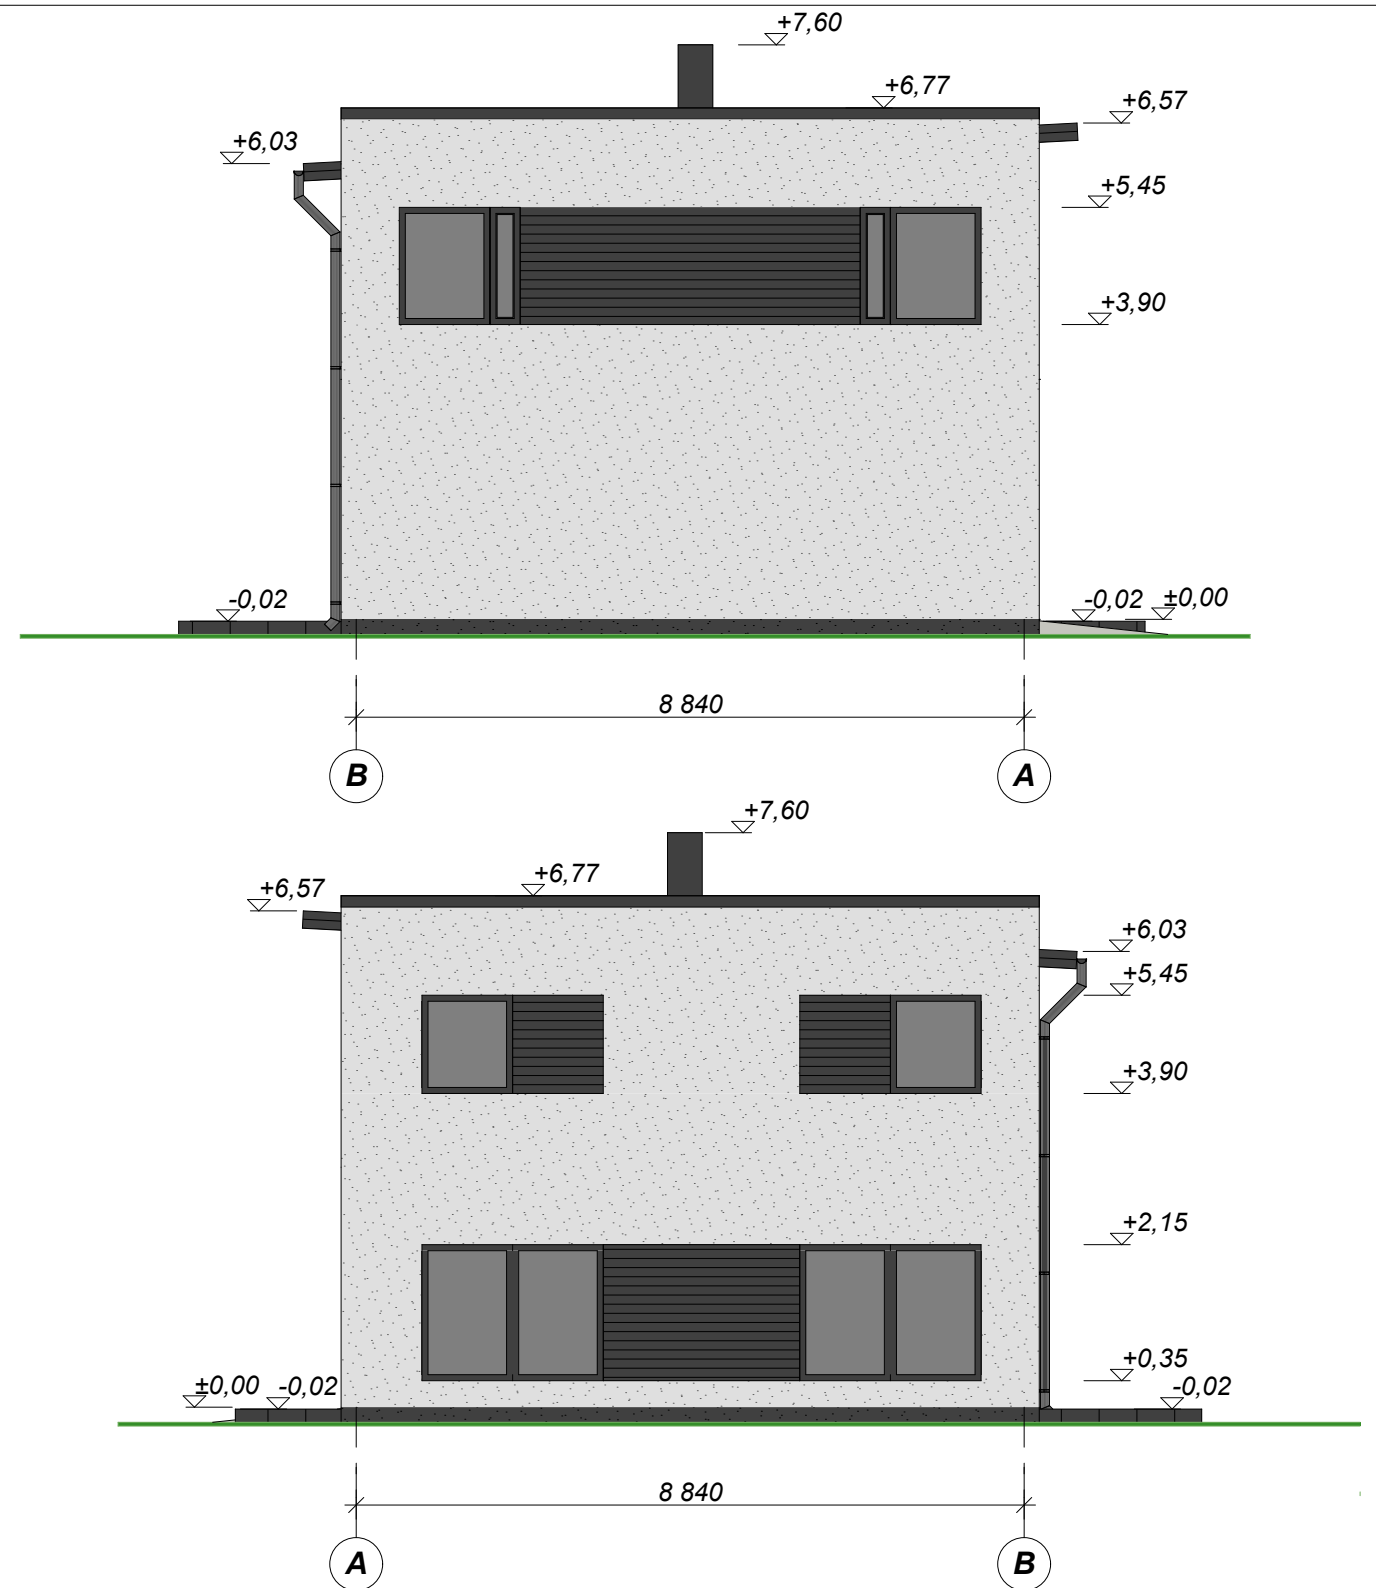


LÕIGE B-B

<u>P1- Esimese korruse põrand</u>	<u>420mm</u>	<u>KL- Katuselagi</u>	
Põrandakate		Bituumenrull katusekate	
R/B plaat põrandaküttetorustikuga	120mm	OSB3 puitlaastplaat	22mm
Sitke ehituspaber (kartong)		Katusetala/ferm	200mm
Vahpolüstürool	150mm	Tuuletõkkeplaat	
Tihendatud liiv+killustik		Puiste kivivill	300mm
		Plaat kivivill	50mm
		Aurutõkkekile	
		Laeroov	45x45
		Kipsplaat	13mm
<u>VL1- 1.-korruse vahelagi</u>	<u>625mm</u>	<u>VS1- Välissein</u>	<u>420mm</u>
Põrandakate		Vahtpolüstürool	100mm
Puitlaastplaat	25mm	Reiden termoplokk	320mm
Põrandaroov	45x45	sh. vahtpolüstürool	100mm
Vahelaetala/ferm	450mm	sh. R/b sein	120mm
Aurutõkkekile		sh. vahtpolüstürool	100mm
Laeroov	45x45	Siseviimistlus	
Kipsplaat	13mm		

MÄRKUSED! Mõõdud antud millimeetrites!
Kõrgusmärgid meetrites!
Hoone konstruktiivsed osad ja eriosad lahendatakse täpsemalt põhiprojekti ja/või tööprojekti staadiumis!

	OÜ Kasco Kure talu, Patika küla Rae vald, Harjuma 75316 Tel: 5114273	Töö nimetus: ÜKSIKELAMU EELPROJEKT Aali tee 14, Kostivere alevik Jõelähtme vald, Harjuma		Töö nr.
		Joonise nimetus		4013
Projekteeris	A. Roosvald	LÕIKED A-A; B-B		Projekti staadium
Projektijuht	M. Vain			EP
Kontrollis	K. Lepik	CAD		Mõõtkava
		Kuup. 01.12.2010		M 1:100
				Joonise nr.
				AE-4



MÄRKUSED!

Mõõdud antud millimeetrites!
Kõrgusmärgid meetrites!
Hoone konstruktiivsed osad ja eriosad lahendatakse täpsemalt
põhiprojekti ja/või tööprojekti staadiumis!
Joonis muudetud 17.08.2012- akende suurused ja kõrgused.

VÄLISVIIMISTLUS

1. KATUS-
2. VÄLISSEIN-
3. SOKKEL-
4. AKNAD-
5. VÄLISUKSED-

MUST BITUUMENRULLMAT.
HELEHALL KROHV
TUMEHALL HOR. LAUDIS (N: UTS 21x95)
TUMEHALL KROHV
TUMEHALL
TUMEHALL



OÜ Kasco
Kure talu, Patika küla
Rae vald, Harjuma
75316
Tel: 5114273

Töö nimetus:
ÜKSIKELAMU EELPROJEKT
Aali tee 14, Kostivere alevik
Jõelähtme vald, Harjumaa

Joonise nimetus

Projekteeris	A. Roosvald
Projektijuht	M. Vain
Kontrollis	K. Lepik

VAATED

CAD

Kuup. 01.12.2010

Töö nr.

4013

Projekti staadium

EP

Mõõtkava

M 1:100

Joonise nr.

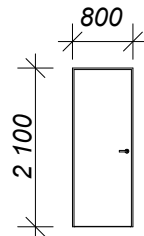
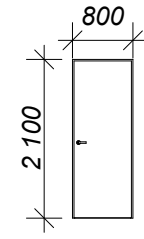
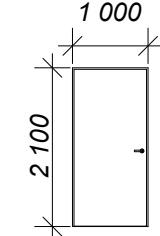
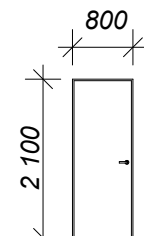
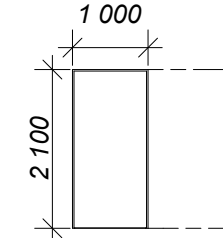
AE-5

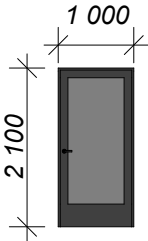
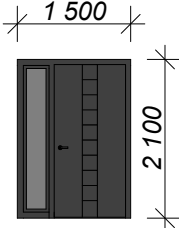
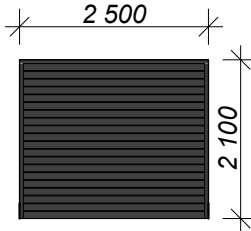
A 4x18 R 400 1800	Laius:	0,40 m	4 tk
	Kõrgus:	1,80 m	
	Avamissuund	Parem	
	Raam	Puit	
	Raami värvus	Tumehall	
	Klaas	3x kirgas/sel	
A 2x12x18 2400 1800	Laius:	1,20 m	3 tk
	Kõrgus:	1,80 m	
	Avamissuund	-	
	Raam	Puit	
	Raami värvus	Tumehall	
	Klaas	3x kirgas/sel	
A 4x15.5 R 400 1550	Laius:	0,40 m	6 tk
	Kõrgus:	1,55 m	
	Avamissuund	Parem	
	Raam	Puit	
	Raami värvus	Tumehall	
	Klaas	3x kirgas/sel	
A 12x15.5 1200 1550	Laius:	1,20 m	4 tk
	Kõrgus:	1,55 m	
	Avamissuund	-	
	Raam	Puit	
	Raami värvus	Tumehall	
	Klaas	3x kirgas/sel	
A 2x12x15.5 2400 1550	Laius:	1,20 m	2 tk
	Kõrgus:	1,55 m	
	Avamissuund	-	
	Raam	Puit	
	Raami värvus	Tumehall	
	Klaas	3x kirgas/sel	
A 16x15.5 R 1600 1550	Laius:	1,60 m	1 tk
	Kõrgus:	1,55 m	
	Avamissuund	Parem	
	Raam	Puit	
	Raami värvus	Tumehall	
	Klaas	3x kirgas/sel	

A 16x15.5 L 1600 1550	Laius:	1,60 m	1 tk
	Kõrgus:	1,55 m	
	Avamissuund	Vasak	
	Raam	Puit	
	Raami värvus	Tumehall	
	Klaas	3x kirgas/sel	

NB! Antud on aknaava mõõdud!
Aknad on kujutatud väljast poolt vaadatuna!
Ennem akende tellimist kontrollida avade mõõtmeid!
Joonis muudetud 17.08.2012a. - akende mõõdud ja suurused!

		OÜ Kasco Kure talu, Patika küla Rae vald, Harjuma 75316 Tel: 5114273		Töö nimetus: ÜKSIKELAMU EELPROJEKT Aali tee 14, Kostivere alevik Jõelähtme vald vald, Harjumaa		Töö nr. 4013	
				Joonise nimetus		Projekti staadium EP	
Projekteeris		A. Roosvald		AKENDE SPETSIFIKATSIOON		Mõõtkava M 1:100	
Projektijuht		M. Vain				Joonise nr.	
Kontrollis		K. Lepik		CAD		Kuup. 01.12.2010	
						AE-6	

SU 8x21 L 	Laius:	0,80 m	3 tk
	Kõrgus:	2,10 m	
	Avamissuund		Vasak
	Materjal		-
	Värvus		-
SU 8x21 R 	Laius:	0,80 m	5 tk
	Kõrgus:	2,10 m	
	Avamissuund		Parem
	Materjal		-
	Värvus		-
SU 10x21 GL 	Laius:	1,00 m	1 tk
	Kõrgus:	2,10 m	
	Avamissuund		Vasak
	Materjal		-
	Värvus		-
	Tuletõkkeuks EI-30		
SU 8x21 SL (saunauks) 	Laius:	0,80 m	2 tk
	Kõrgus:	2,10 m	
	Avamissuund		Vasak
	Materjal		-
	Värvus		-
SU 10x21 LU (lükanduks) 	Laius:	1,00 m	2 tk
	Kõrgus:	2,10 m	
	Avamissuund		-
	Materjal		-
	Värvus		-

VU 10x21 R 	Laius: 1,00 m	1 tk
	Kõrgus: 2,10 m	
	Avamissuund Parem	
	Materjal Soojustatud klaasavaga puituks	
	Värvus Tumehall	
VU 15x21 R 	Laius: 1,50 m	1 tk
	Kõrgus: 2,10 m	
	Avamissuund Parem	
	Materjal Soojustatud klaasavaga puituks	
	Värvus Tumehall	
GU 25x21 	Laius: 2,50 m	1 tk
	Kõrgus: 2,10 m	
	Avamissuund Tõstavatav	
	Materjal Soojustatud metalluks	
	Värvus Tumehall	

MÄRKUS! Antud on ukse mõõdud!
Siseuste lõplik viimistlus ja materjal lahendatakse siseviimistlusprojektiga.

 OÜ Kasco Kure talu, Patika küla Rae vald, Harjuma 75316 Tel: 5114273		Töö nimetus: ÜKSIKELAMU EELPROJEKT Aali tee 14, Kostivere alevik Jõelähtme vald, Harjumaa		Töö nr. 4013
		Joonise nimetus USTE SPETSIFIKATSIOON		Projekti staadium EP
				Mõõtkava M 1:100
				Joonise nr. AE-7
Projekteeris	A. Roosvald	CAD		Kuup. 01.12.2010
Projektijuht	M. Vain			
Kontrollis	K. Lepik			