


K1
RANNILA ROFIILPLEKK
LAUDIS VAHEDEGA 20MM 25MM
DISTANTSLIIST 44x25MM
PLEKI ALUSKANGAS
SARIKAD 50X150
PÖÖNINGURUUM
TUULETOKKEPLAAT ÄÄRTES 1M ULATUSES
PUISTE-KIVIVILL MIN 450MM
AURUTÖKKEKILE
HÕRE LAUDIS
METALLKARKASS VAJADUSEL
GYPROC 13MM
SISEVIIMISTLUS

VL1
PÖRANDAKATE
ALUSKATE
SULUNDIGA PUITLAASTPLAAT 25MM VÕI KIPSPLAAT 15+15MM
SAMMUMÜRA SUMMUTUSPLAAT ISOVER flo
PÖRANDALAUDIS 37MM
LAETALA 75x200 S=600
ISOVER KL 37-150MM
EHITUSPABER
LAUDIS 25MM S= 200MM
AKUSTILINE METELLPROFIIL AP 25MM
GYPROC GN 13MM (GARAAZIS 2x)

AP1
PÖRANDAKATE
ALUSKATE
ARMEERITUD BETOON 80...1000mm
ANTISEPTITUD EHITUSPAPP
EPS 100F 200MM, äärtes 1m ulatuses 250mm
(GARAAZIS 50MM ÕHEMAD KIHID)
PVC KILE
TIHENDATUD KILLUSTIKALUS 250MM
TIHENDATUD ALUSPINNAS

VS 1
VÄLISKROHV
EPS 150MM
FIBO PLOKK 250MM
SILUMINE
SISEVIIMSTLUSKIHT

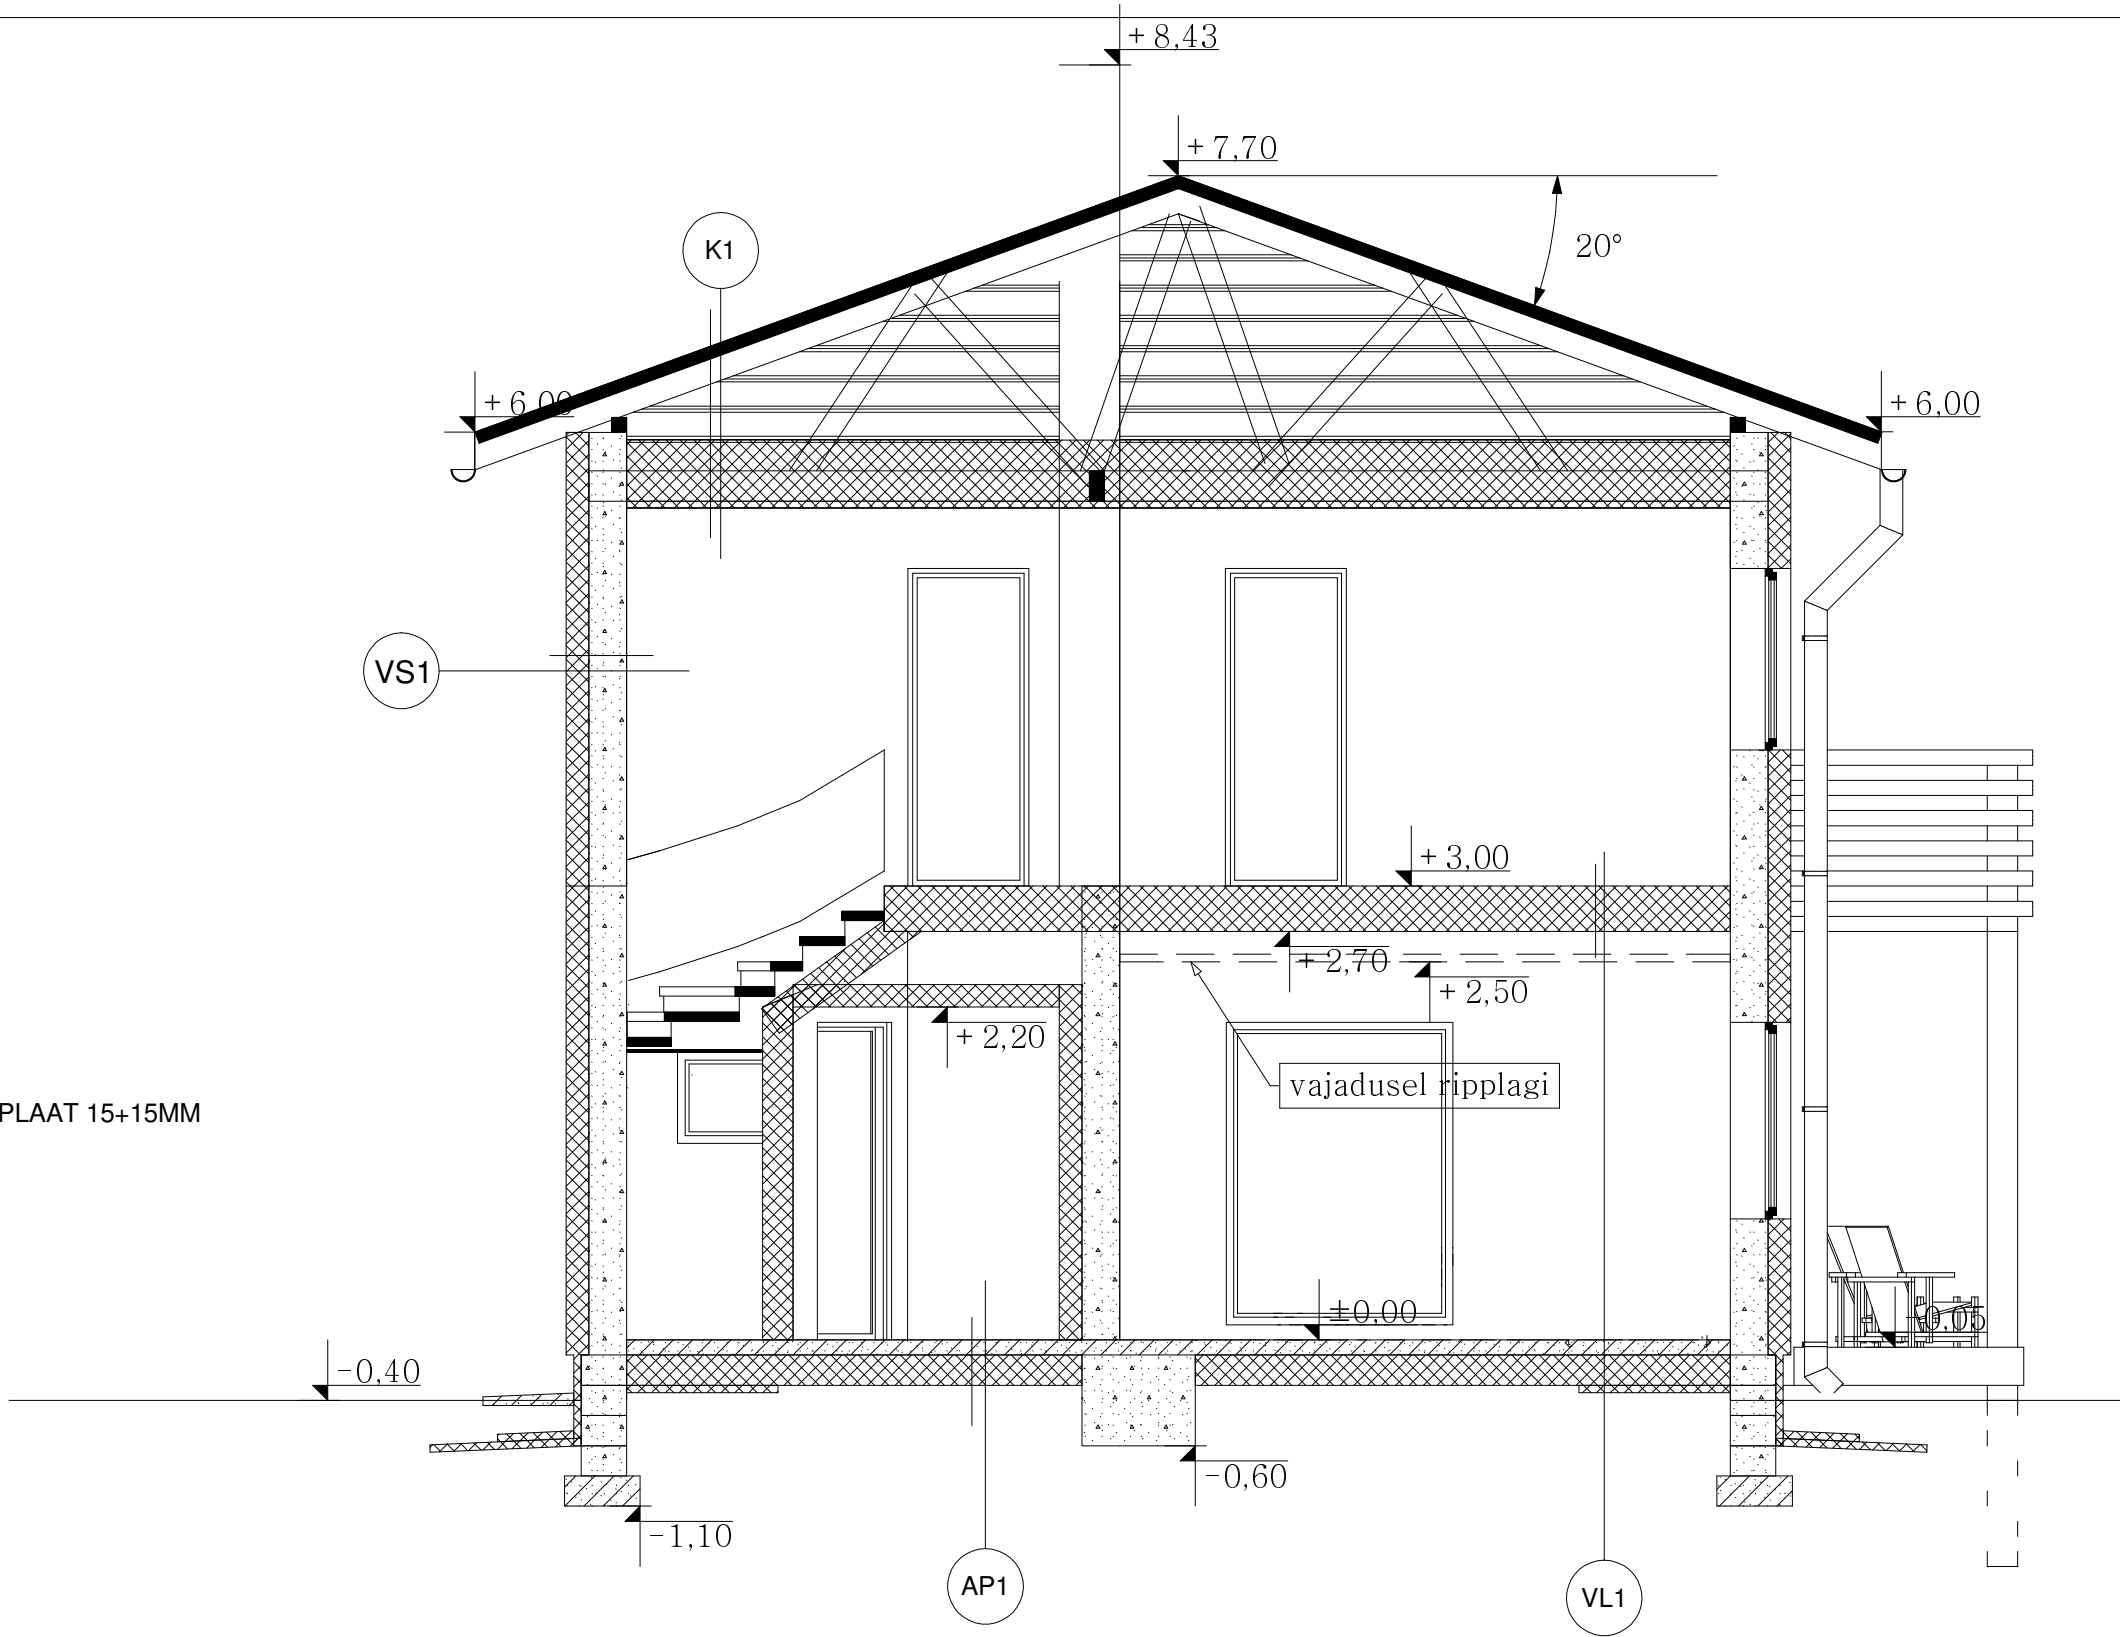

visioon PROJEKT OÜ Visioonprojekt Kivinuki tee 5 Rae k. Rae v. Harjumaa 75310 MTR EP 10481526-0001 +372 50 17159 www.visioonprojekt.eu		Lumemarja tee 9 Haabneeme alevik Viimis vald Harjumaa		Üksikelamu	
		arhitekt L. Lepp tehnik P.Ehasalu	Lõige A-A M 1:50	töö nr. 11-11	tellija M.Neemlaid
				staad EP	leht/lehti 9