


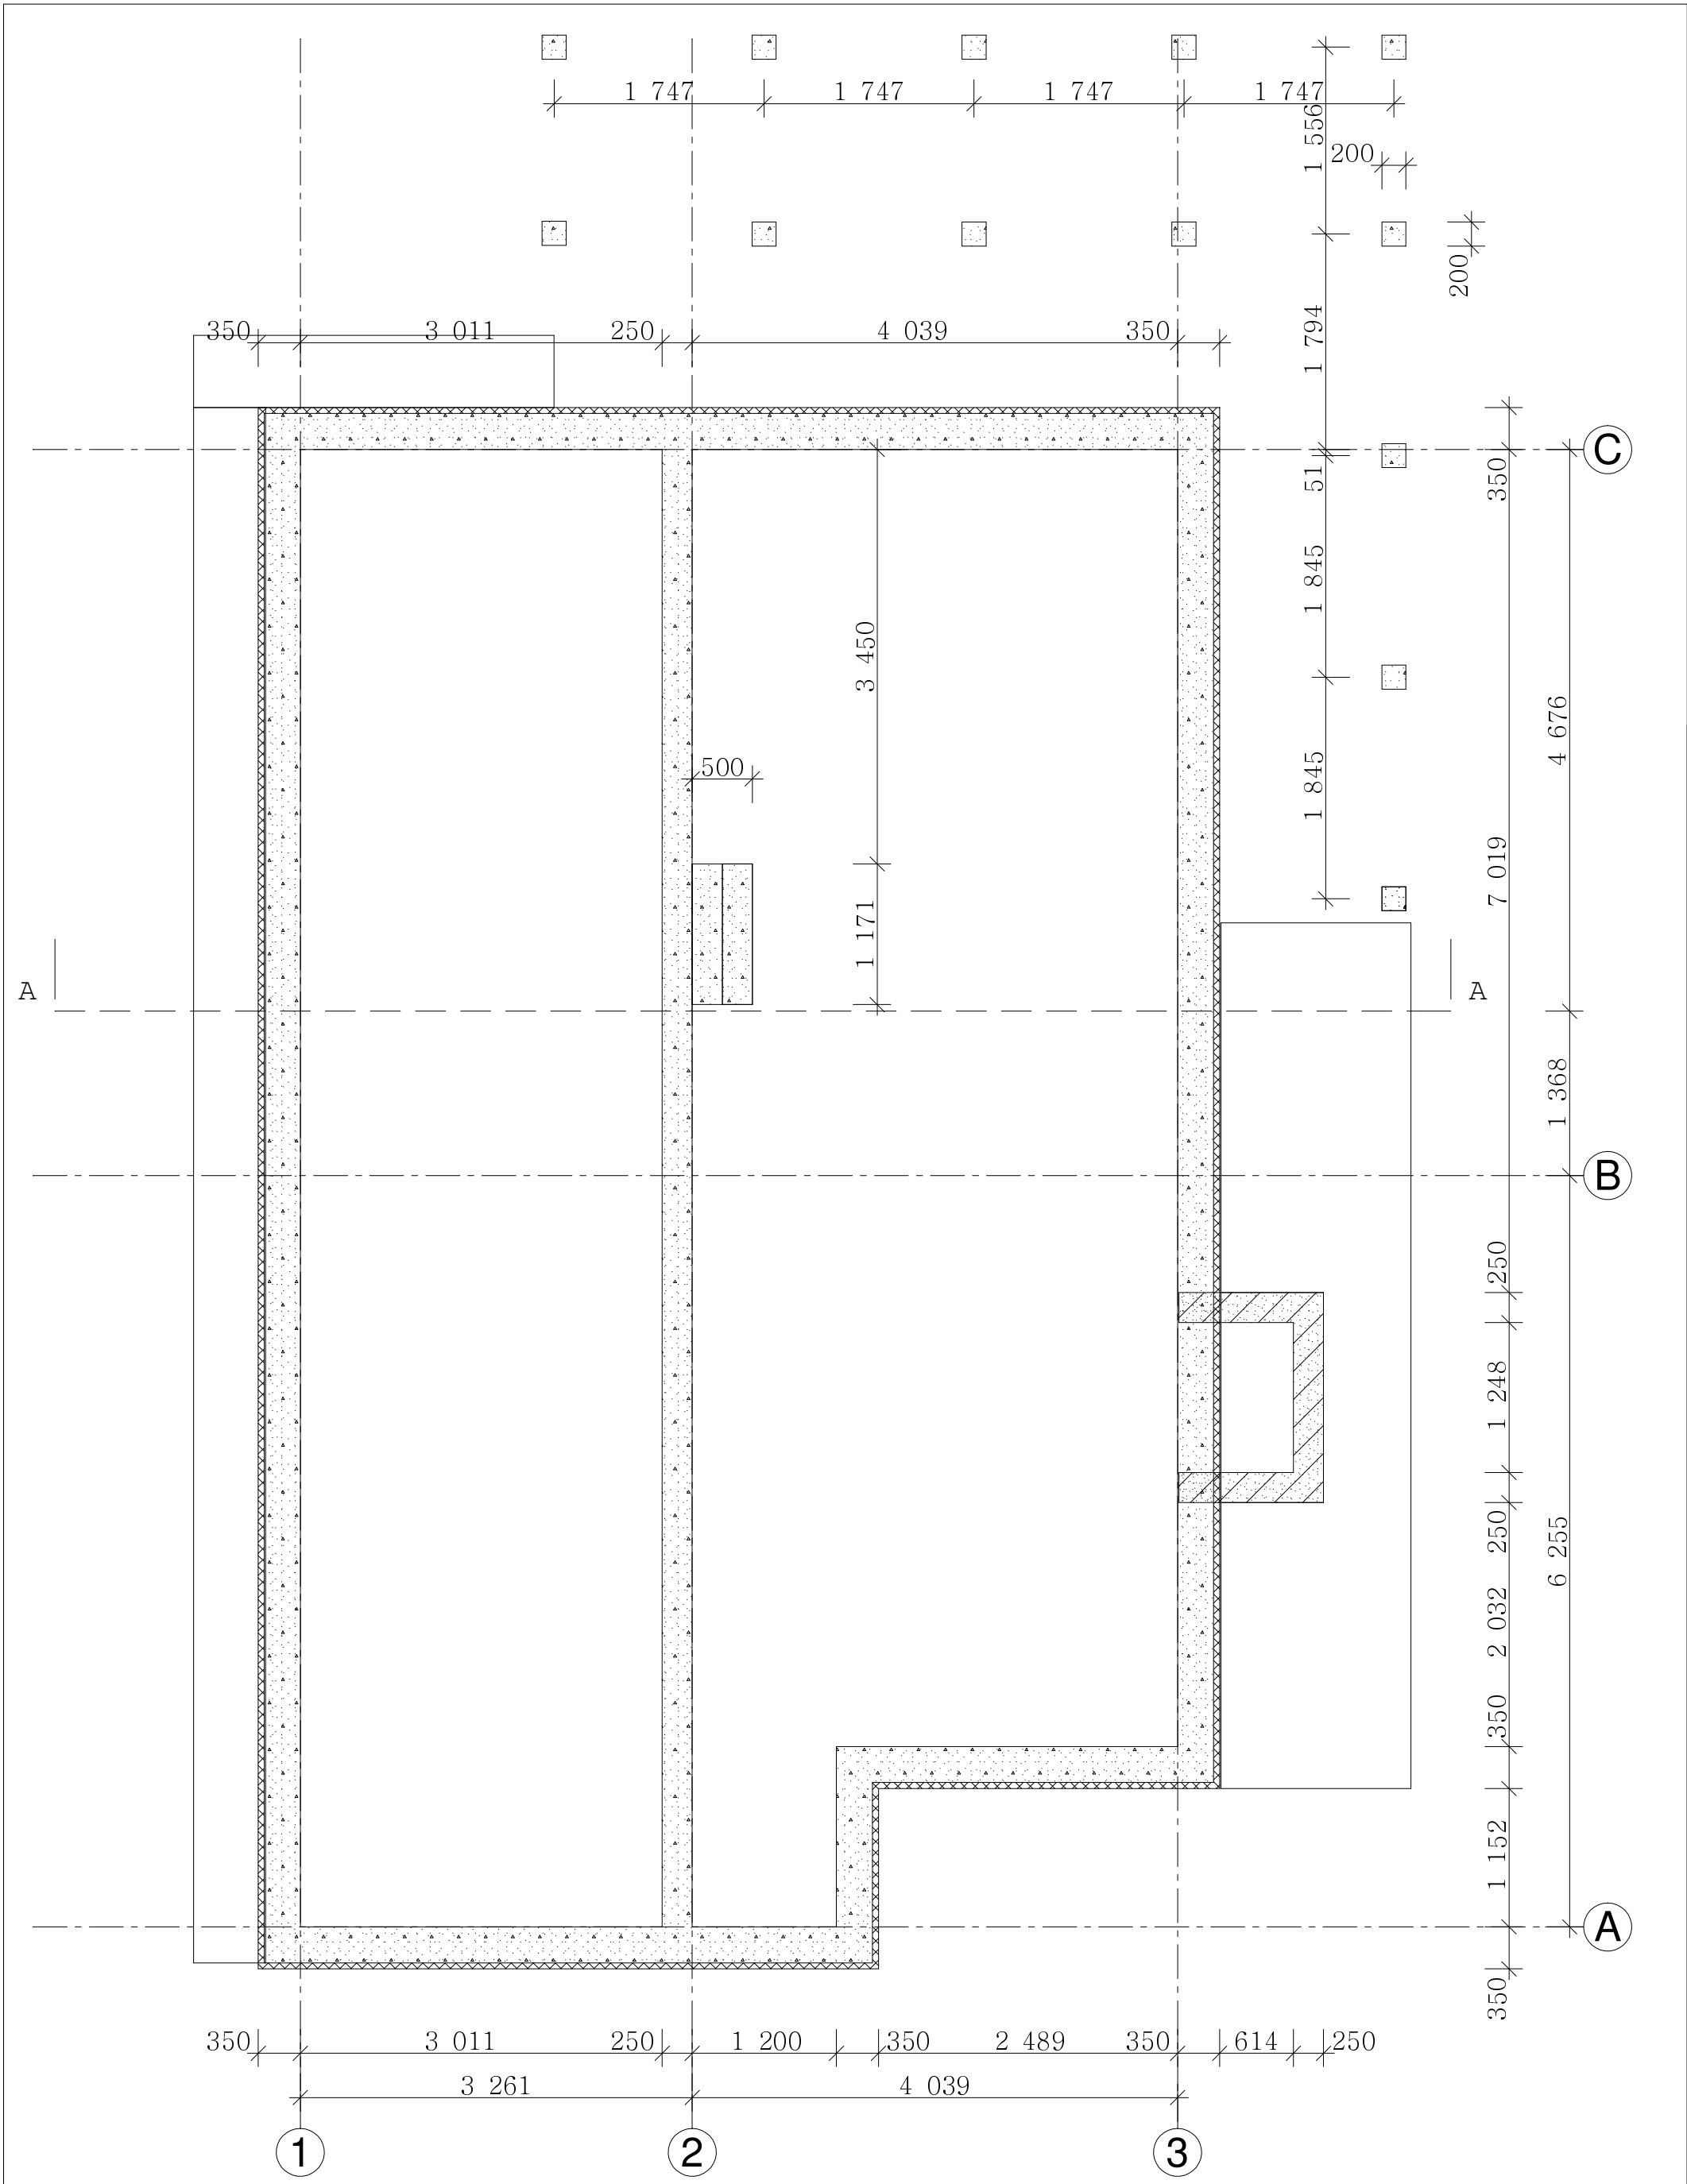

visioon PROJEKT OÜ Visioonprojekt Kivinuki tee 5 Rae k. Rae v. Harjumaa 75310 MTR EP 10481526-0001 +372 50 17159 www.visioonprojekt.eu		Lumemارja tee 9 Haabneeme alevik Viimsi vald Harjumaa		Üksikelamu	
		arhitekt L. Lepp tehnik P.Ehasalu	vundament M 1:50	töö nr.	11-11
				tellija	M.Neemlaid
				staad	leht/lehti
				EP	6