
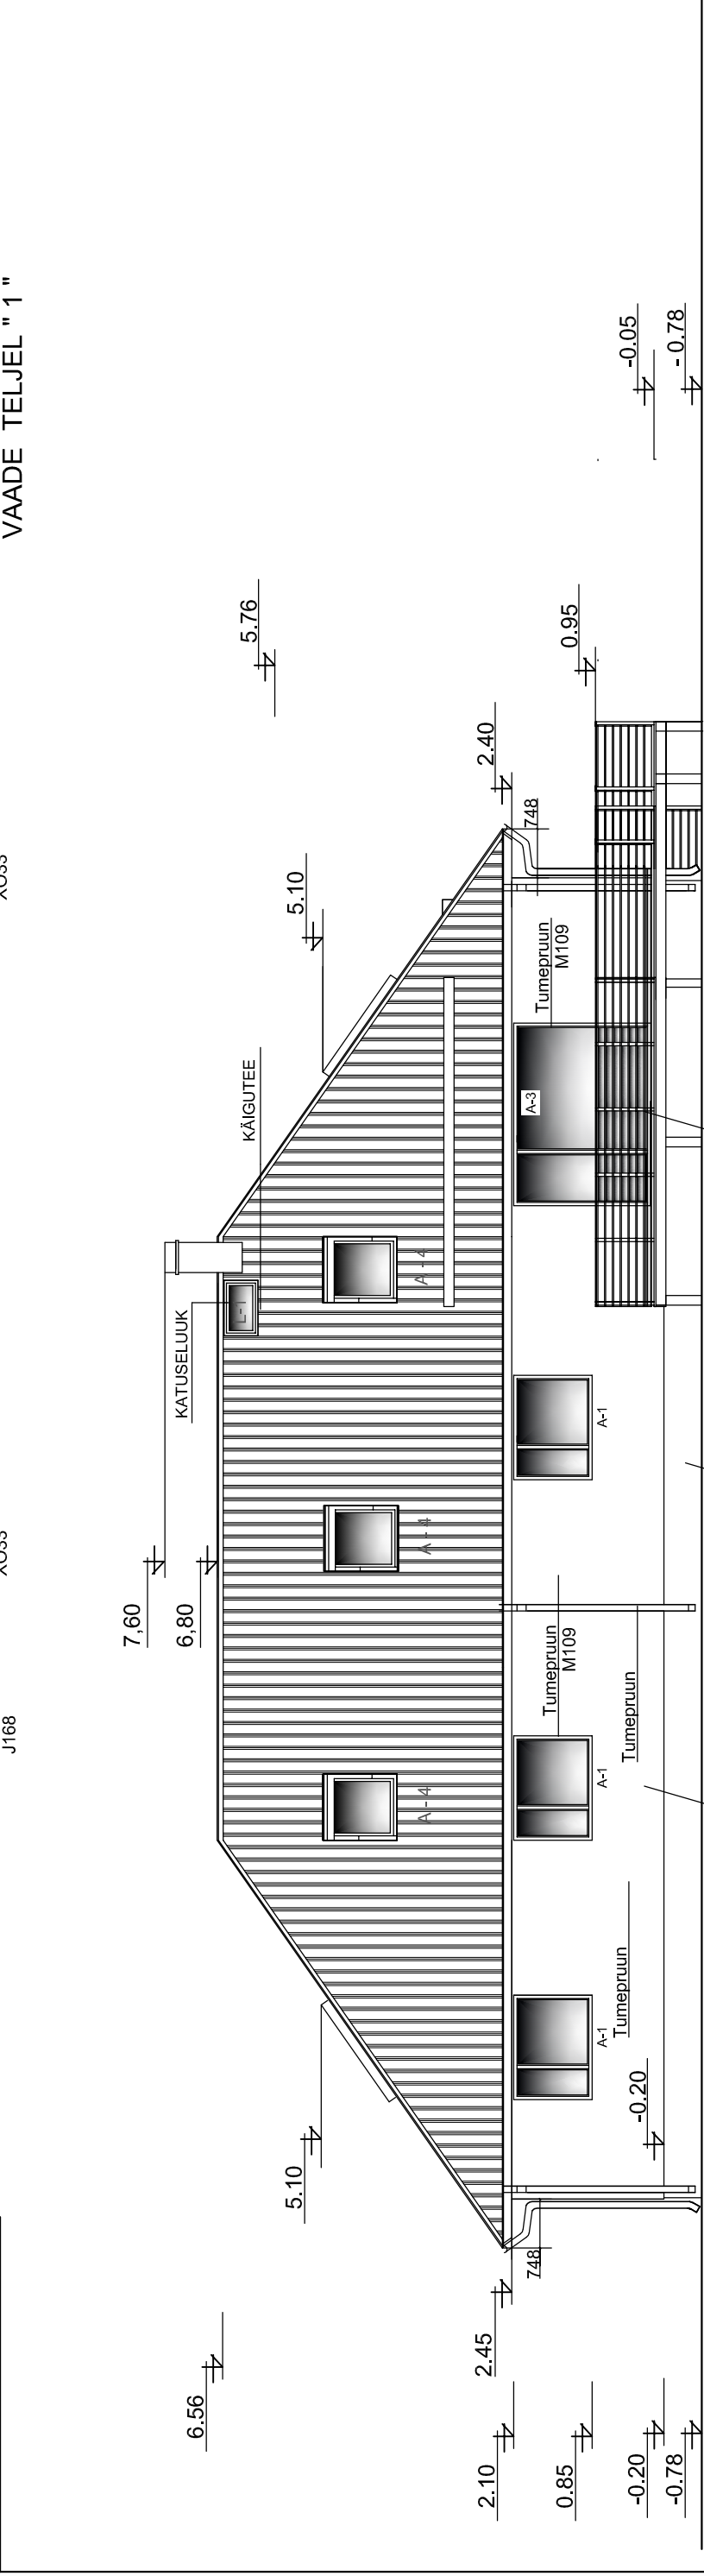


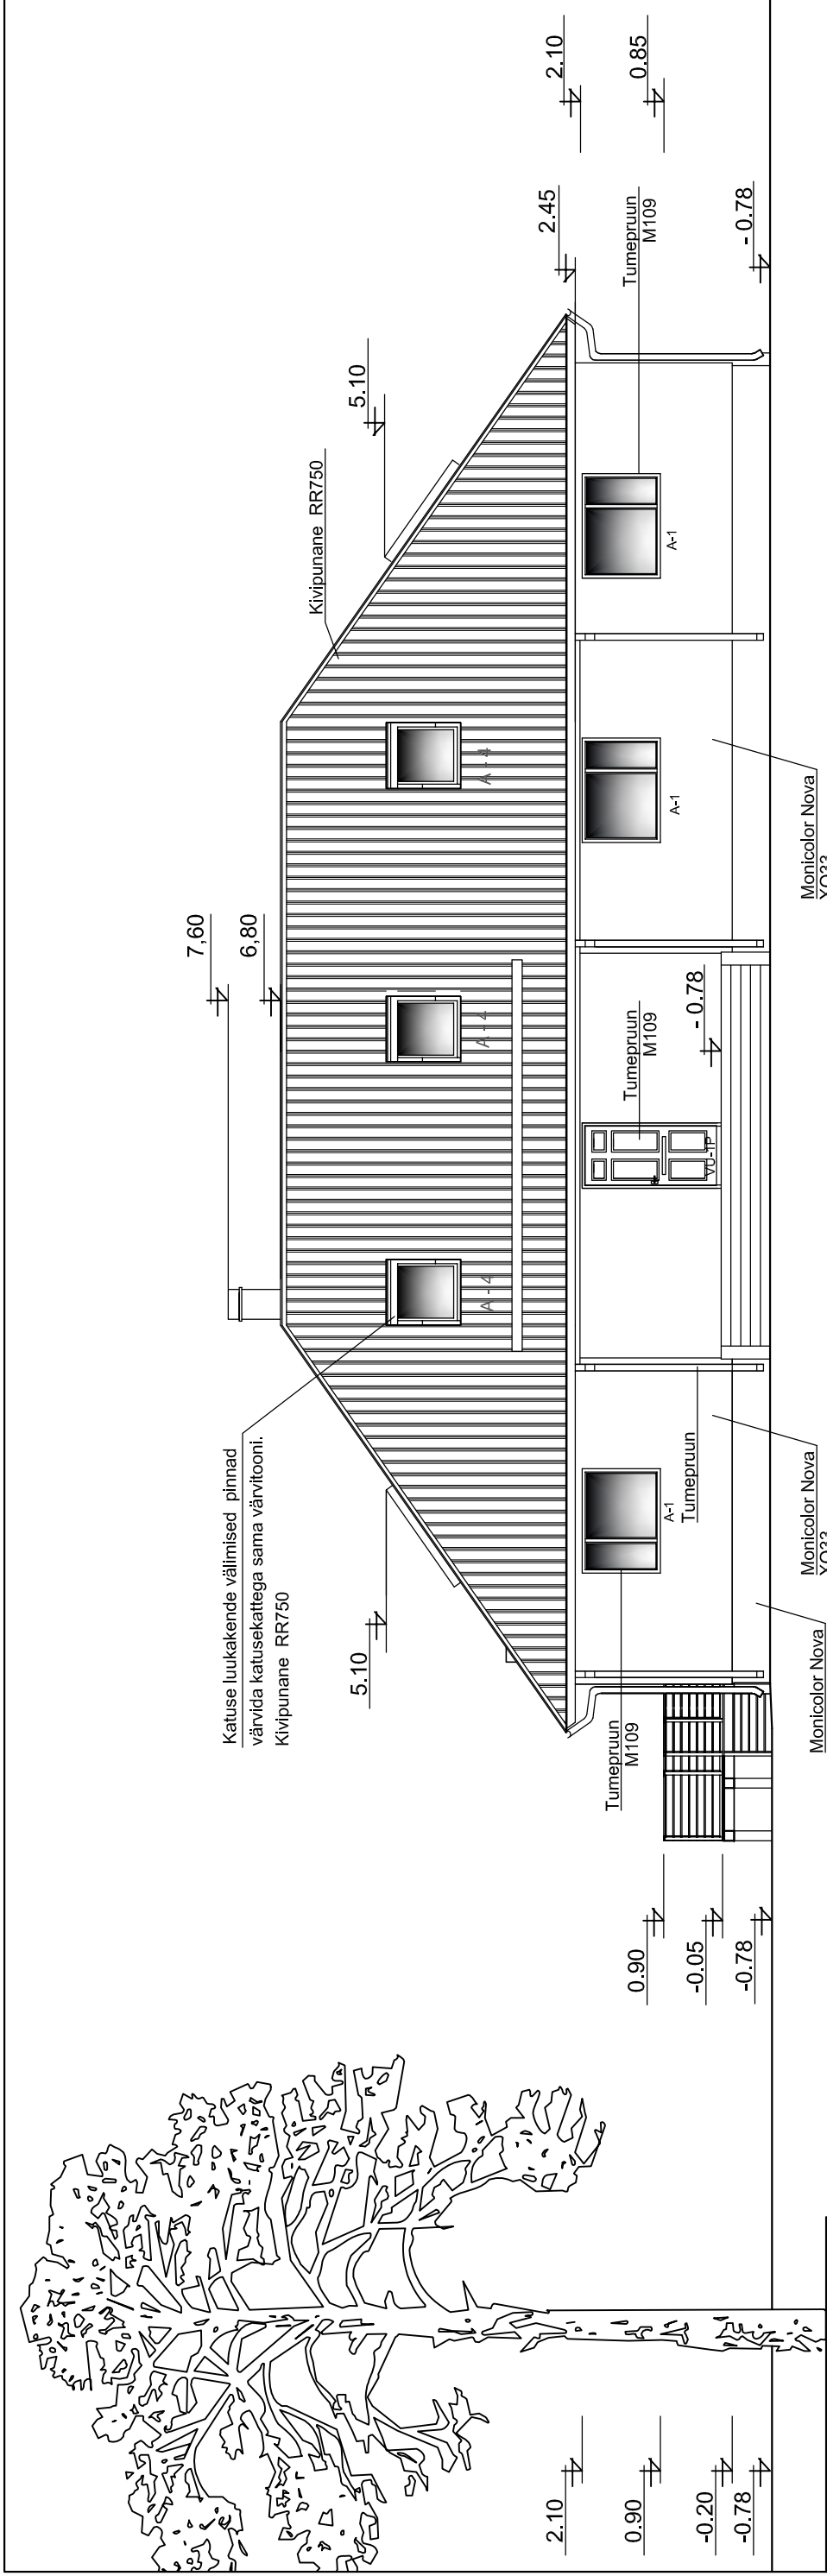

ARHITEKTUURIBÜROO A&K		AE-3	
VAATED TELJEL "1" JA "3"		Töö nr.	36/12
ÜKSIKELAMU EHTUSPROJEKT.		Kuupäev	01.07.2012
EELPROJEKT		MTR	EP10253512
B.juhataja	K.Moorast	PReg.nr.	-001
Arhitekt	K.Moorast	Reg.nr.	10253512
Vast.spets	M.Laagrikülli	M	1:100
		Jõhvi Vald; Ida-Viru Maakond	