



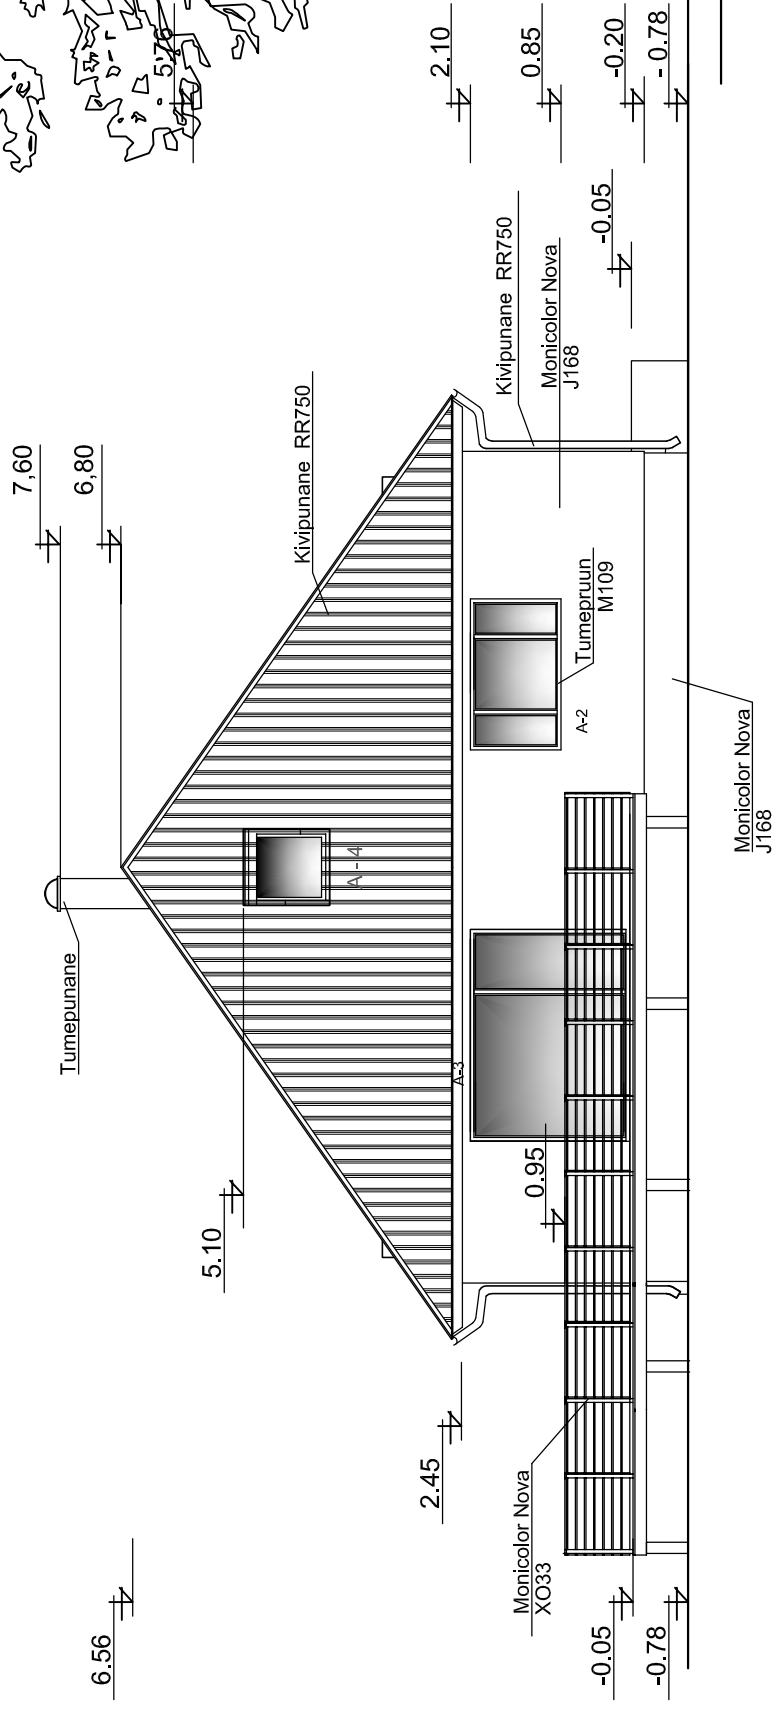

VAADE TELJEL "A"

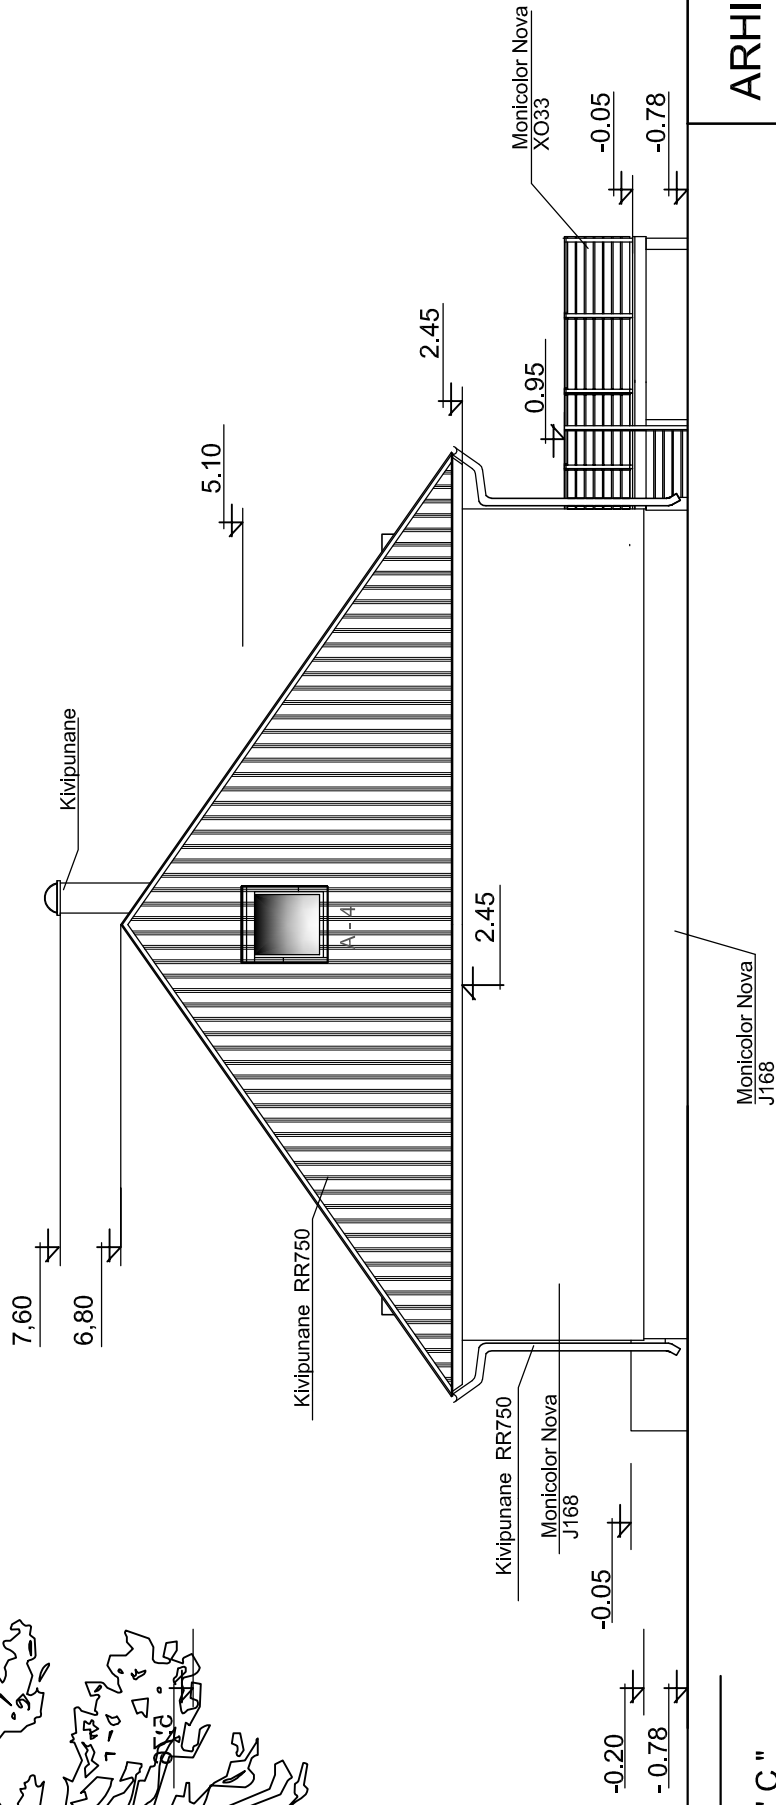

VAADE TELJEL "C"

ARHITEKTUURBÜROO A&K

AE-2

VAATED TELJEL "A" JA "C"		Töö nr.	36/12
ÜKSIKELAMU EHITUSPROJEKT.		Kuupäev	01.07.2012
EELPROJEKT		MTR	EP10253512
Bjuhataja	K.Moorast	Tellijä: S.Hristoforova	/
Arhitekt	K.Moorast	Asukoht: (25301:002:0060)	
Vast.spetsM.	Laagrükülli	Kooli tänav 29. Jõhvi linn	
		Jõhvi Vald; Ida-Viru Maakond	
		Reg.nr.	10253512
		M	1:100