


2. KORRUSE PLAAN

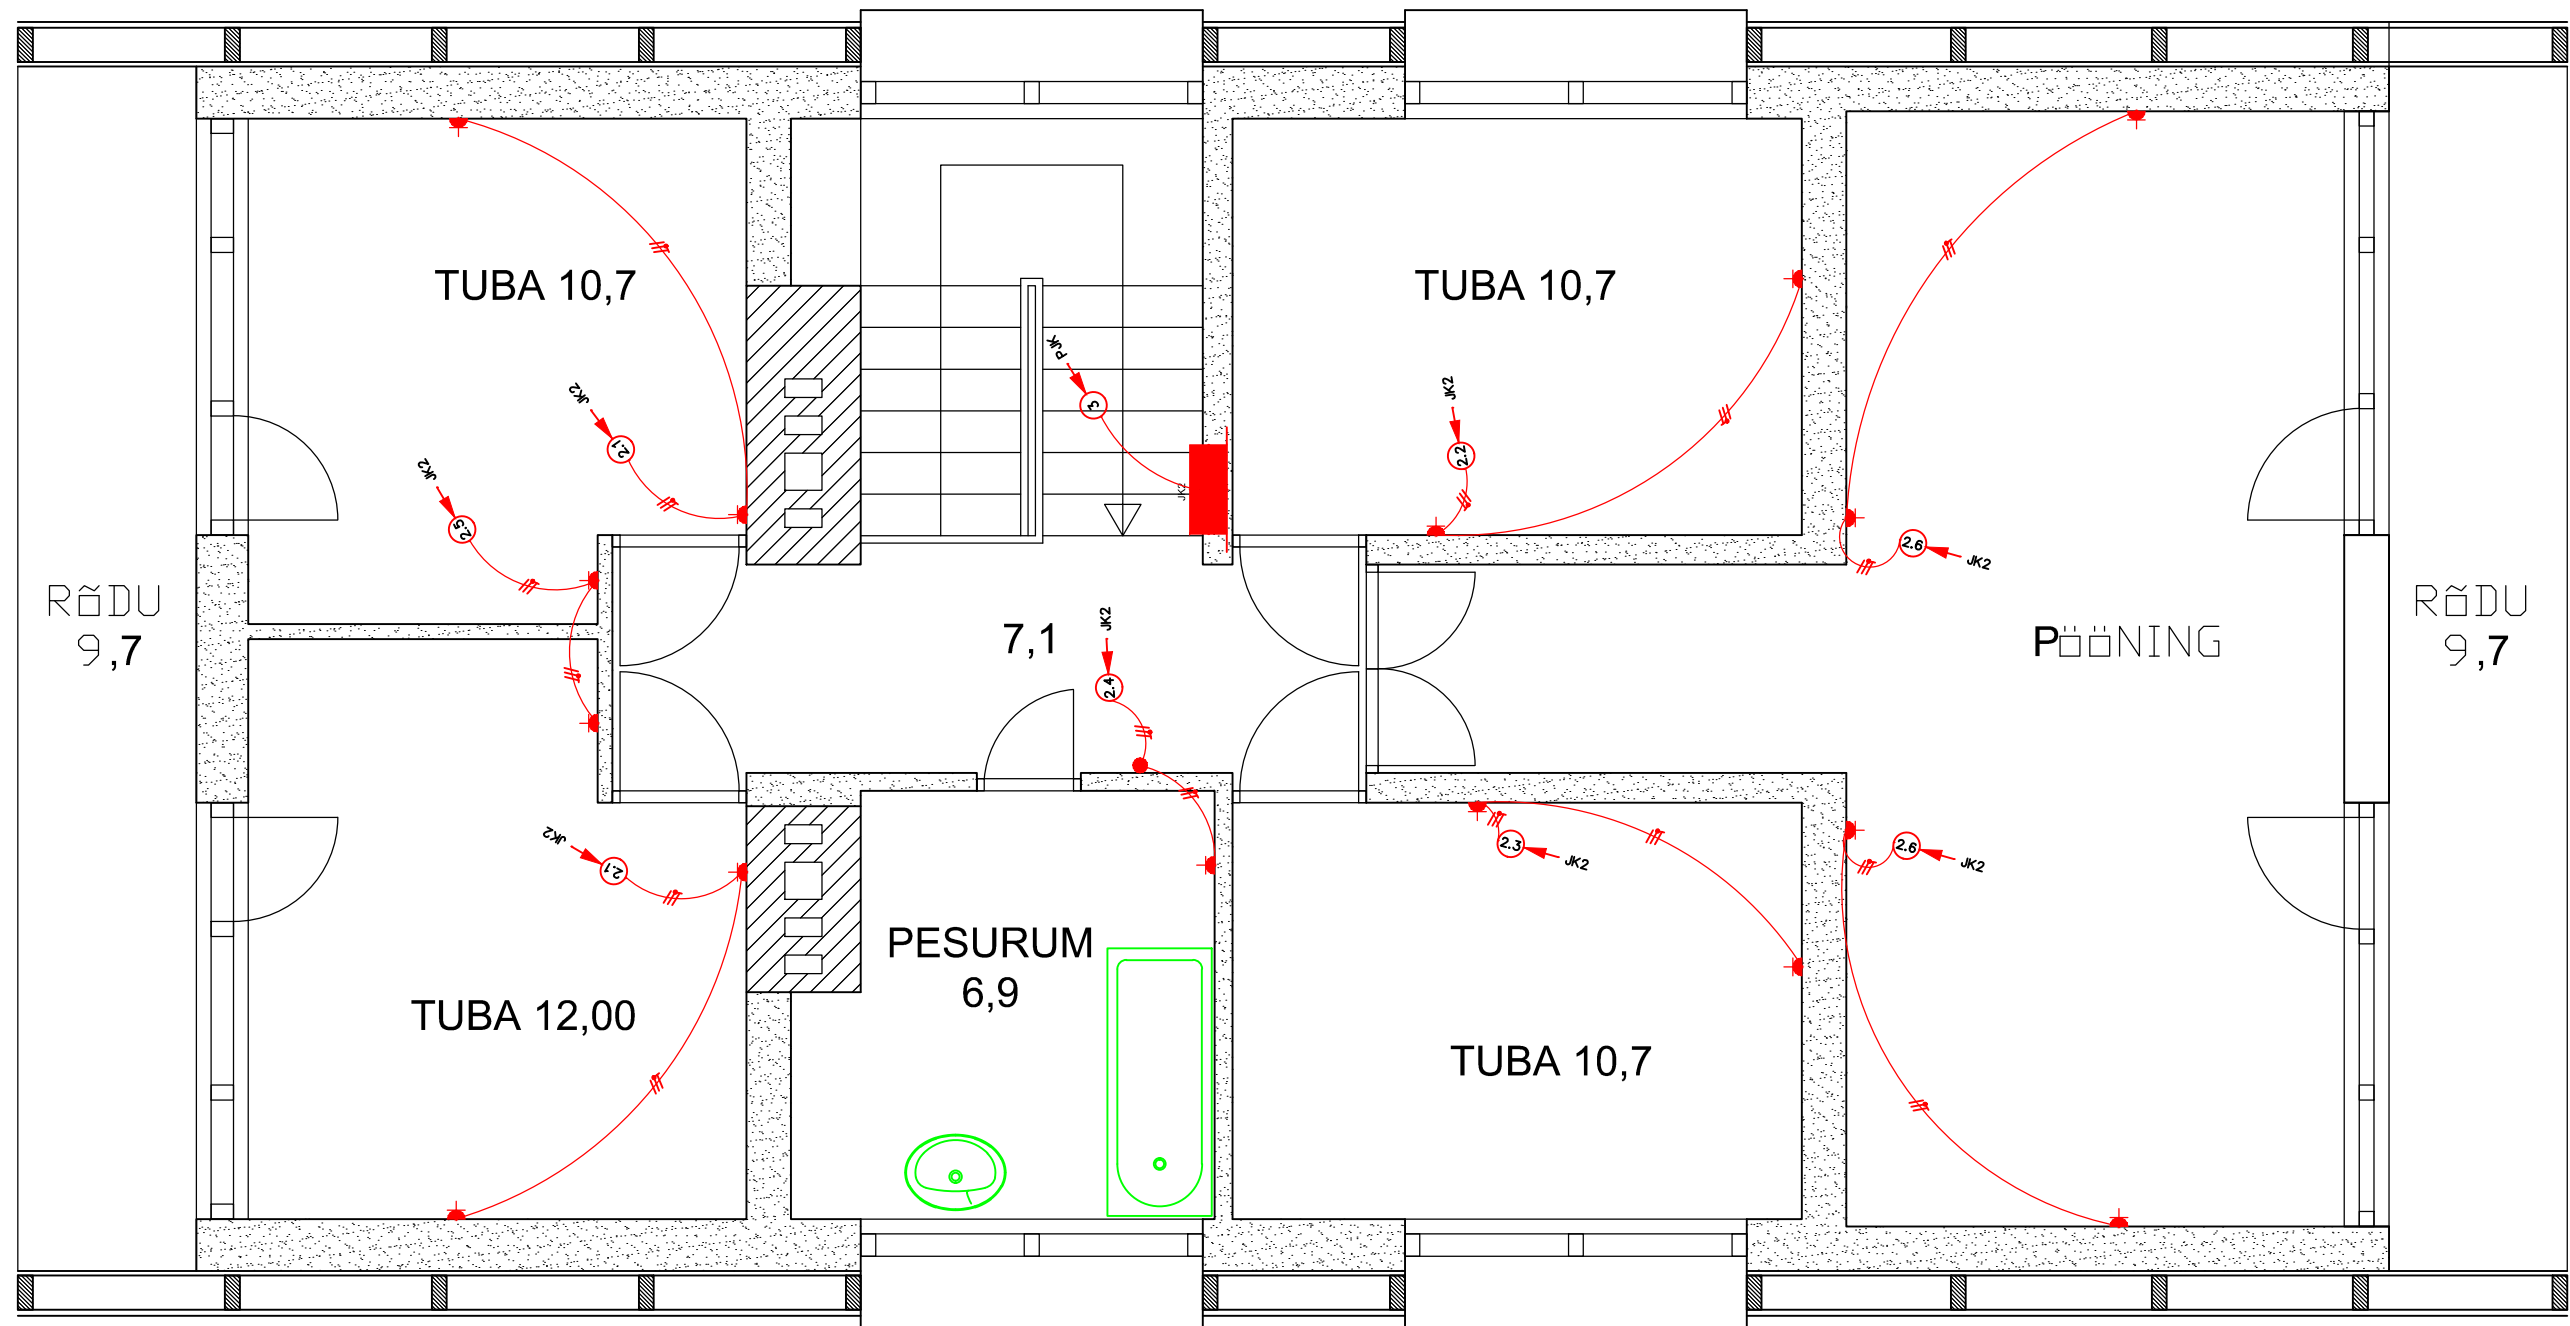

ID	Muut.	Muudatuse kirjeldus	Proj.	Kuupäev
		Elektriprojekt		
		Skaala : 1:100		
		Joonise nimetus Objekt.		
		Valgustus 2 k. xxx		
		Joonise number. Muudatus		
		2		
		Kuupäev XXX		
		Projekteerija XXX		
		Vastutav spets. XXX		
		Linn XXX		
		Adress XXX		
		Tel. XXX		