


2. KORRUSE PLAAN

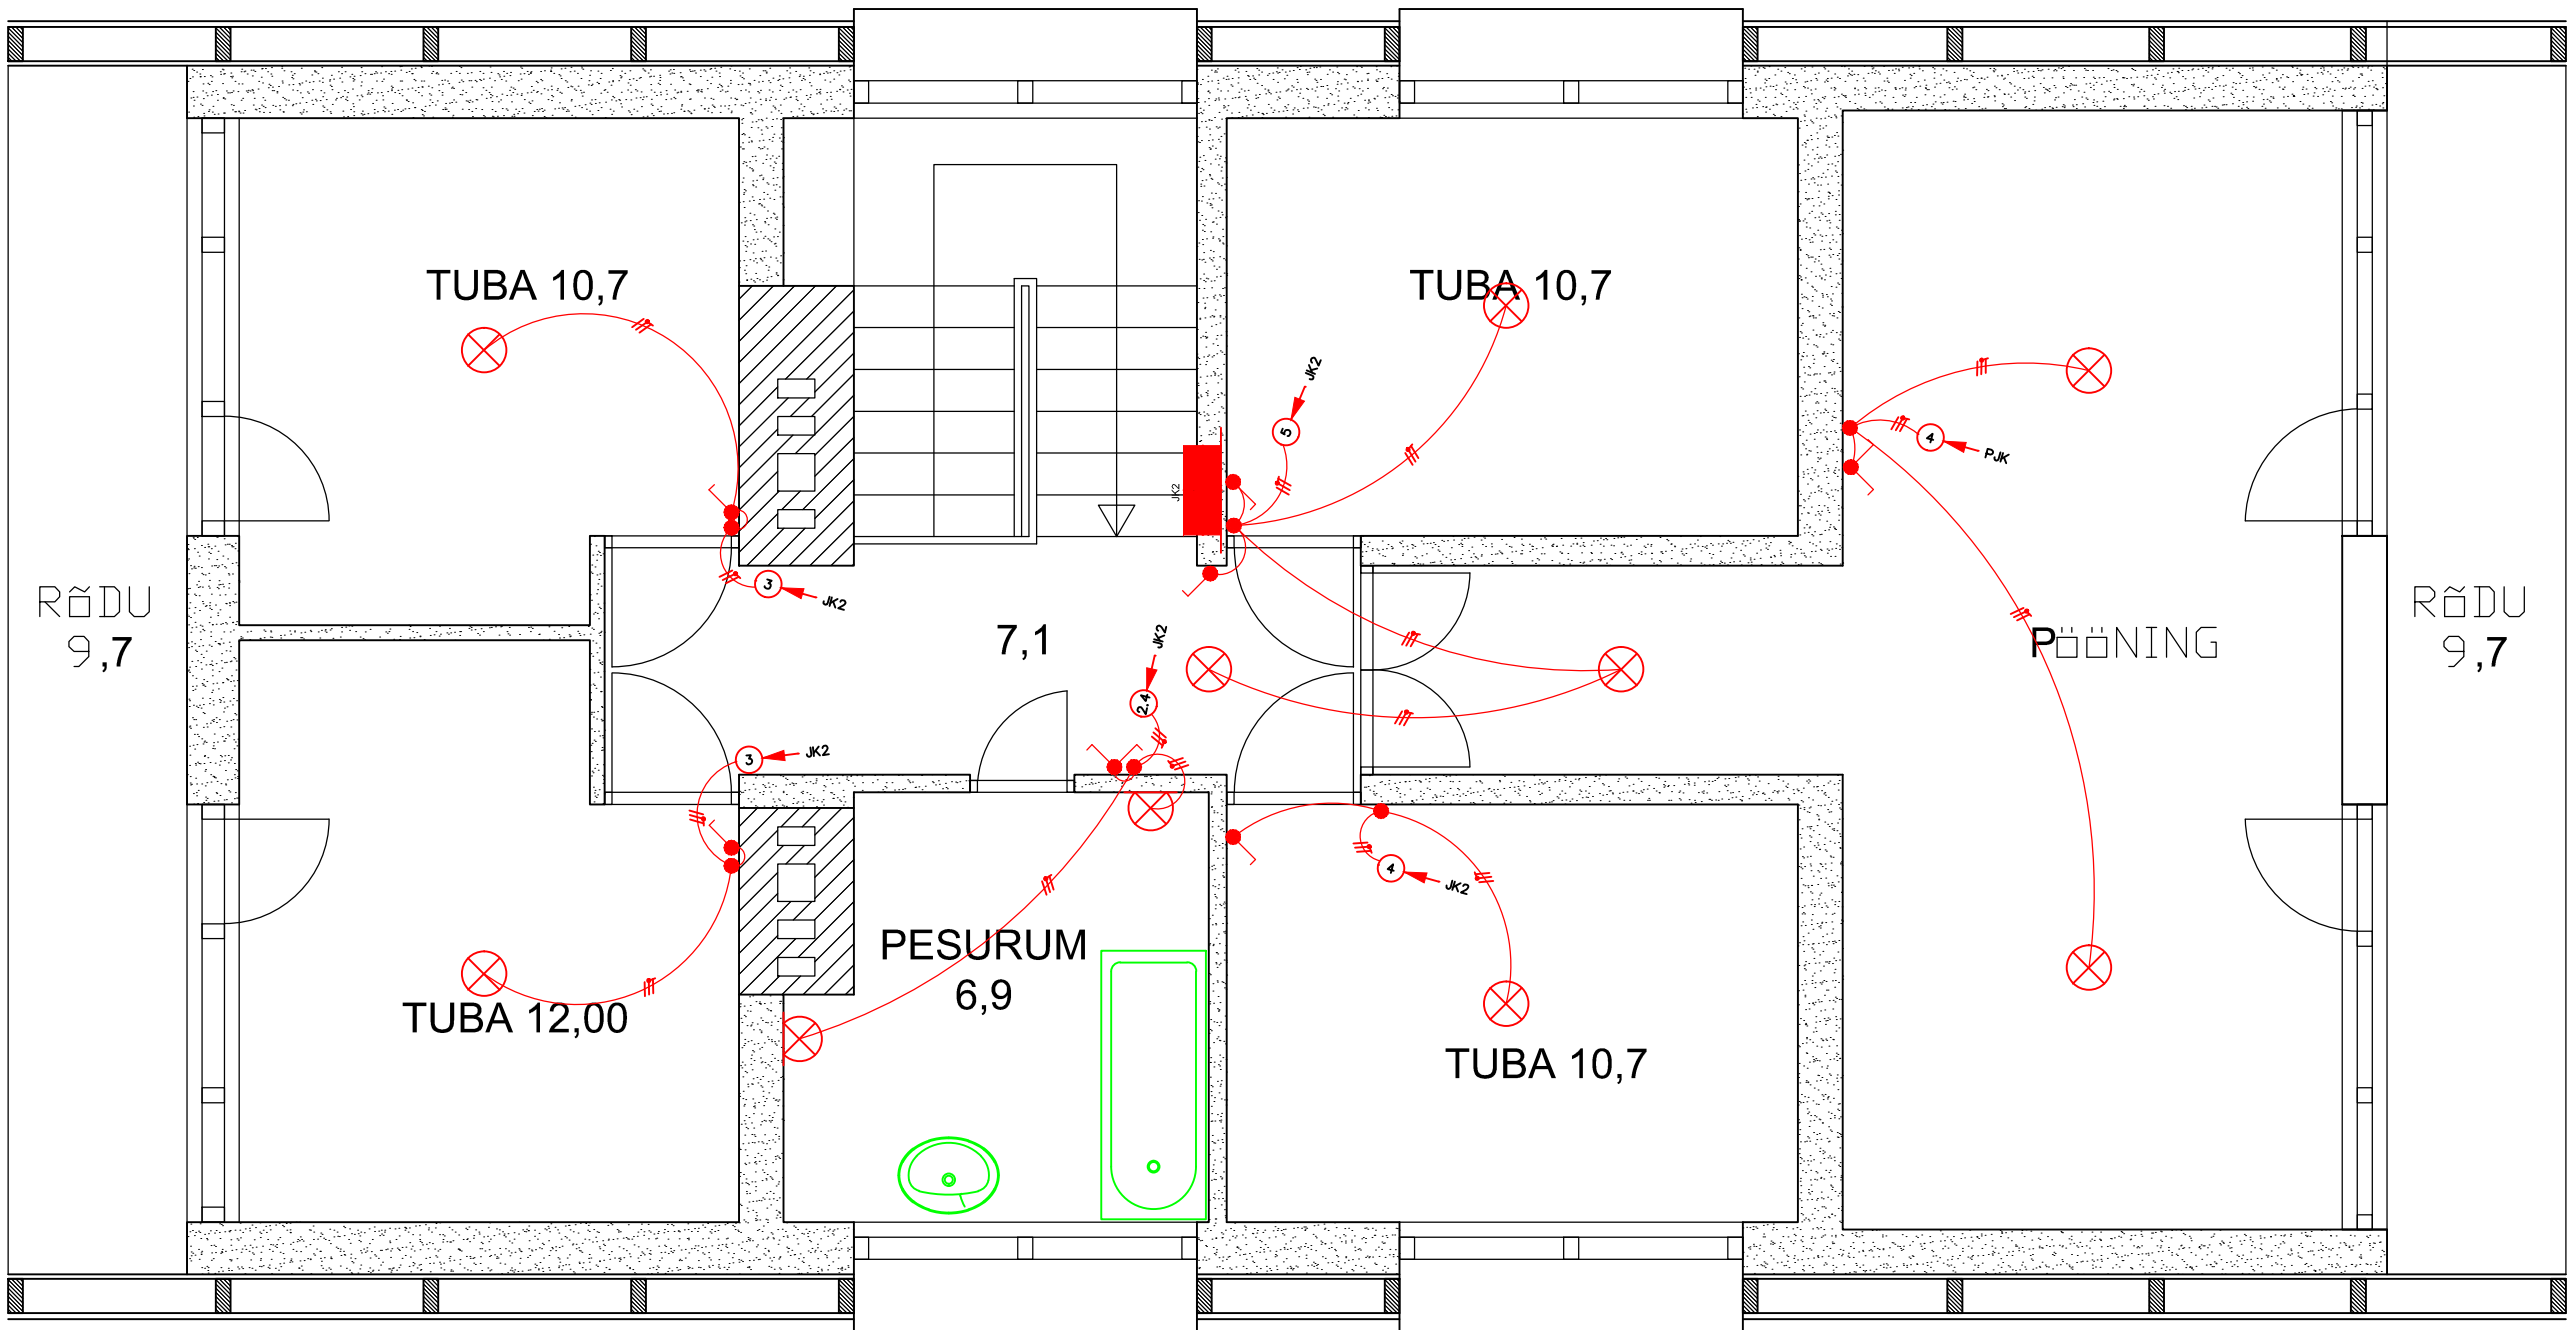

ID	Muut.	Muudatuse kirjeldus	Proj.	Kuupäev
Elektriprojekt			Skaala : 1:100	
		Kuupäev XXX	Joonise nimetus	Objekt.
		Projekteerija XXX	Valgustus 2 k.	XXX
		Vastutav spets. XXX		
		Linn XXX		
		Adress XXX		
		Tel. XXX	Joonise number.	Muudatus
			2	