


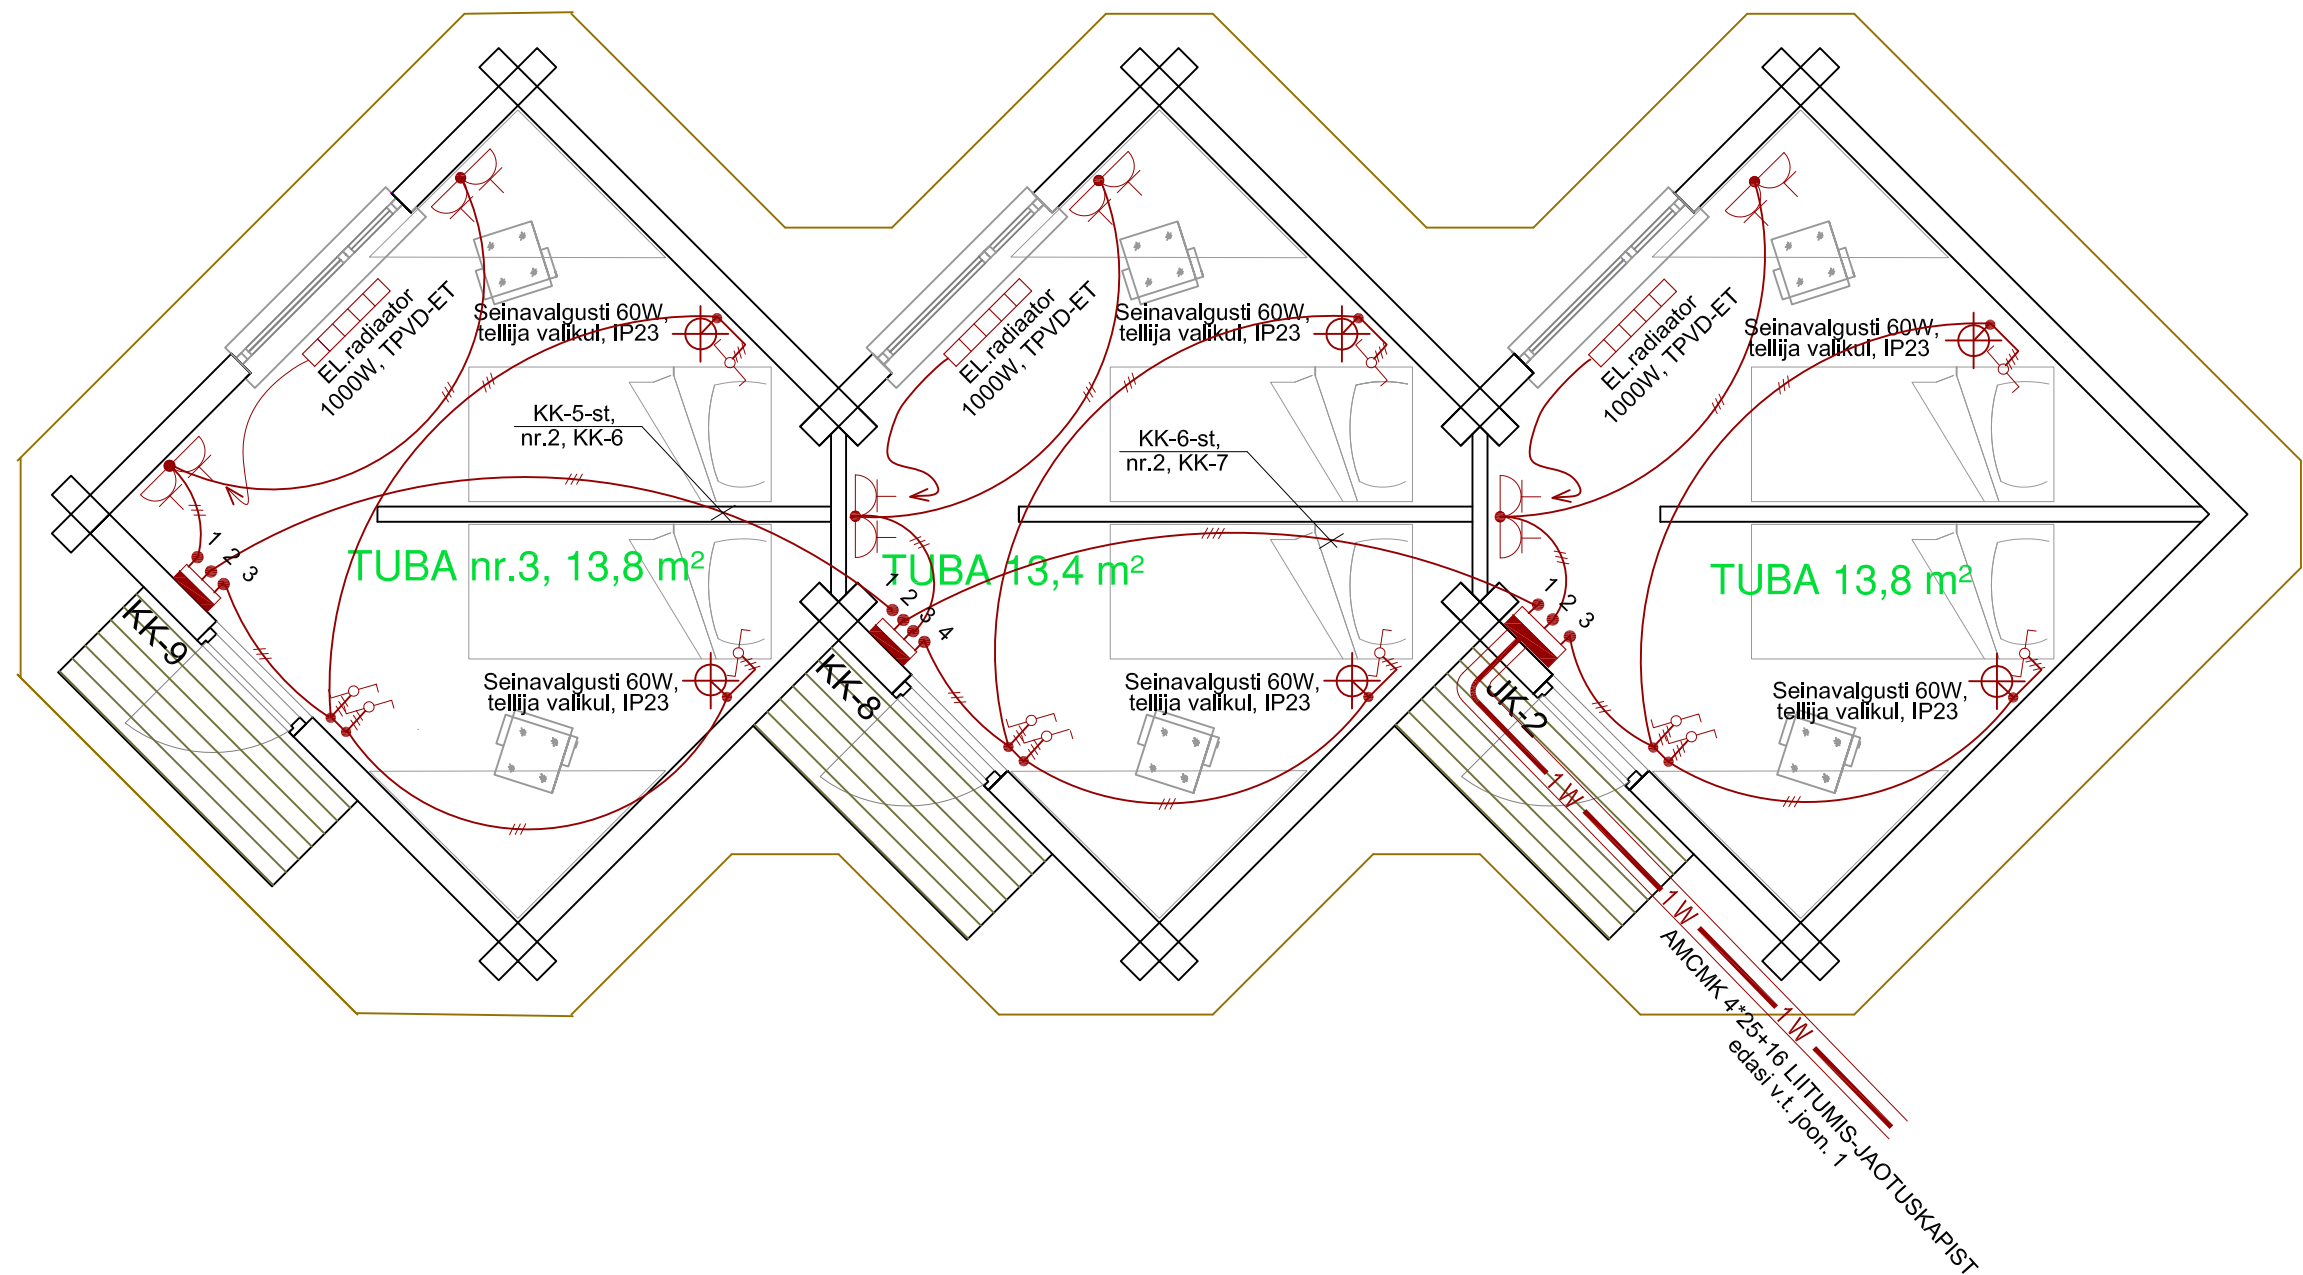

PÕHIPLAAN
M 1:50

TINGMÄRGID

- | | | | |
|--|-------------------------------|--|----------------------------|
| | Grupiliin | | Pistikupesa kolmefaasiline |
| | Jaotuskilp "JK" | | Grupilüliti |
| | Valgusti üldtähis | | Lihnlüliti |
| | Lahenduslampvalgusti | | Veksellüliti |
| | Sama, lüliti ja pistikupesaga | | Harukarp |
| | Pistikupesa ühele pistikule | | Elektriradiaator |
| | Sama, kahele pistikule | | |
| | Seinavalgusti | | |

Projekti nimi	Torgu vald, Mäebe küla küla, Mereranna kinnistu SÕRVE KALAPÜÜGI - JA PUHKEKÜLA			Töö nr.	A-05/11		
Tellija	Vana-Tooma talu OÜ Toomas Sepp	Joonise nimi	MAJUTUSHOONE II ELEKTRISEADMESTIKU PLAAN		Joonise nr.	A-05/11- 03	
	Projekti juht	A. Metsmaa	15.08.20011.		Möötkava	M 1:	
	Projekteeris	A. Metsmaa	15.08.20011.		Stadium	Tööprojekt	
		Ärregistrikood			Keel	Leht	Lehti
		EL 10206665-0001			EST	1	1