


Tähis	PIIRDEKONSTRUKTSIOONID
K-1	Katusekivi (Est Stein) Roovlatt 75x75 mm Distantist 20 mm Aluskate Puitferm 50x200 mm, s.1600 mm
L-1	Mineraalvill (puiste) 300mm, talade vahel Laetala , ferm 50x200 mm Puitpruss 50x100 mm s. 400 mm OSB plaat 12 mm
VS-1	Ülekatttega laudis 25+25 mm, vertikaalne Roovlaud- tuulutus 25 mm, horisontaalne Tuuletõkkeplaat 13 mm Puitkarkass 50x150 mm, s.600 mm , vahel mineraalvill (plaadi)150 mm OSB plaat 12 mm
P-1	Tolmukate Monol. raudbetoon 100 mm (konstr. armatuur)+põrandaküttetorustik PVC kile Vahtplast (EPS 100)100mm, Tihendatud alus 200 mm

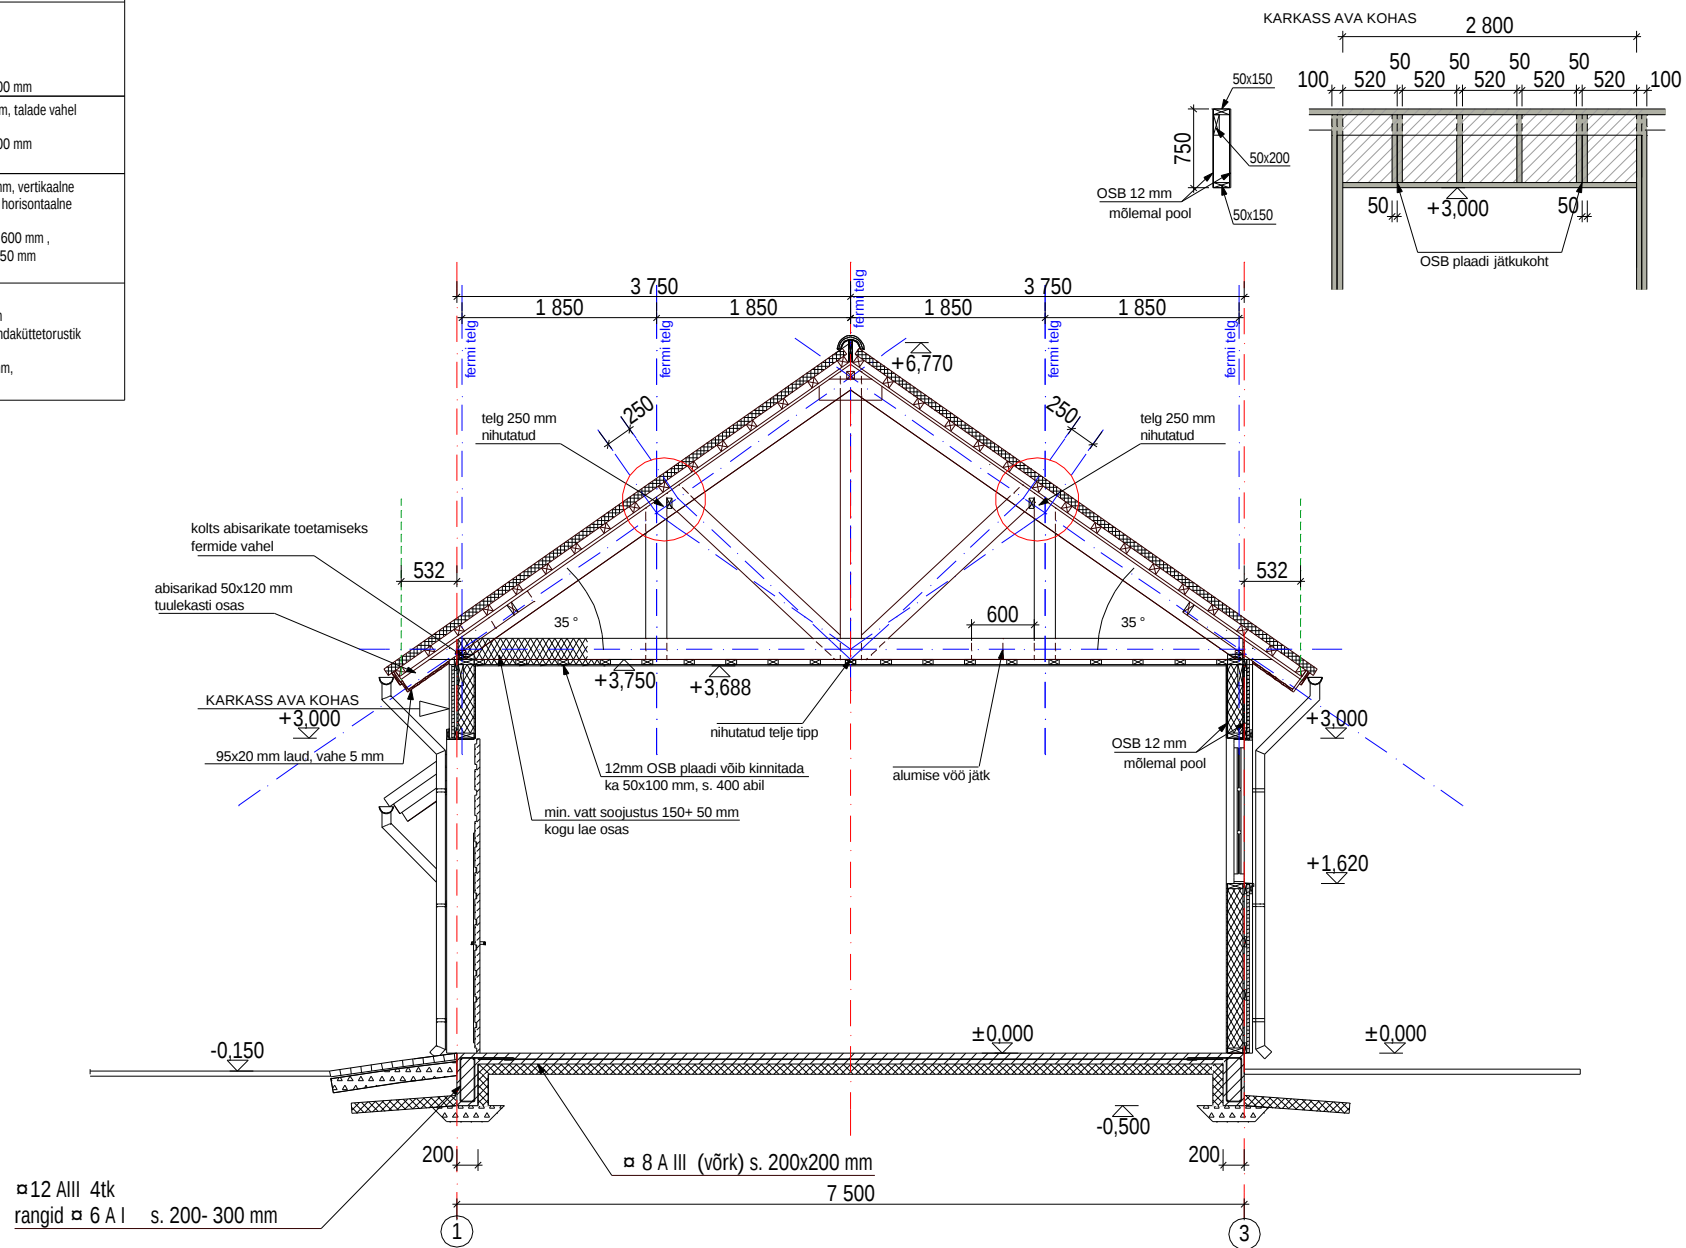

MÄRKUS:

1. Fermi tõusunurk määrata olemasoleva kuuri sarikate järgi

Valge Projekt oü

Raudtee 32, Haapsalu, tel. 4737870
MTR reg. nr. EEP 000448

ARH. VALLO VALGE

kuupäev
20.09.2012

KUURI LAIENDUS NOAROOTSI VALLAS
TAHU KÜLAS, NINA-ALEKSANDRI

töö nr. A 071-2012

mõõt

LÕIGE 1-1

M 1:50

EELPROJEKT

joonis

ARHITEKTUURIOSA

AE - 6