


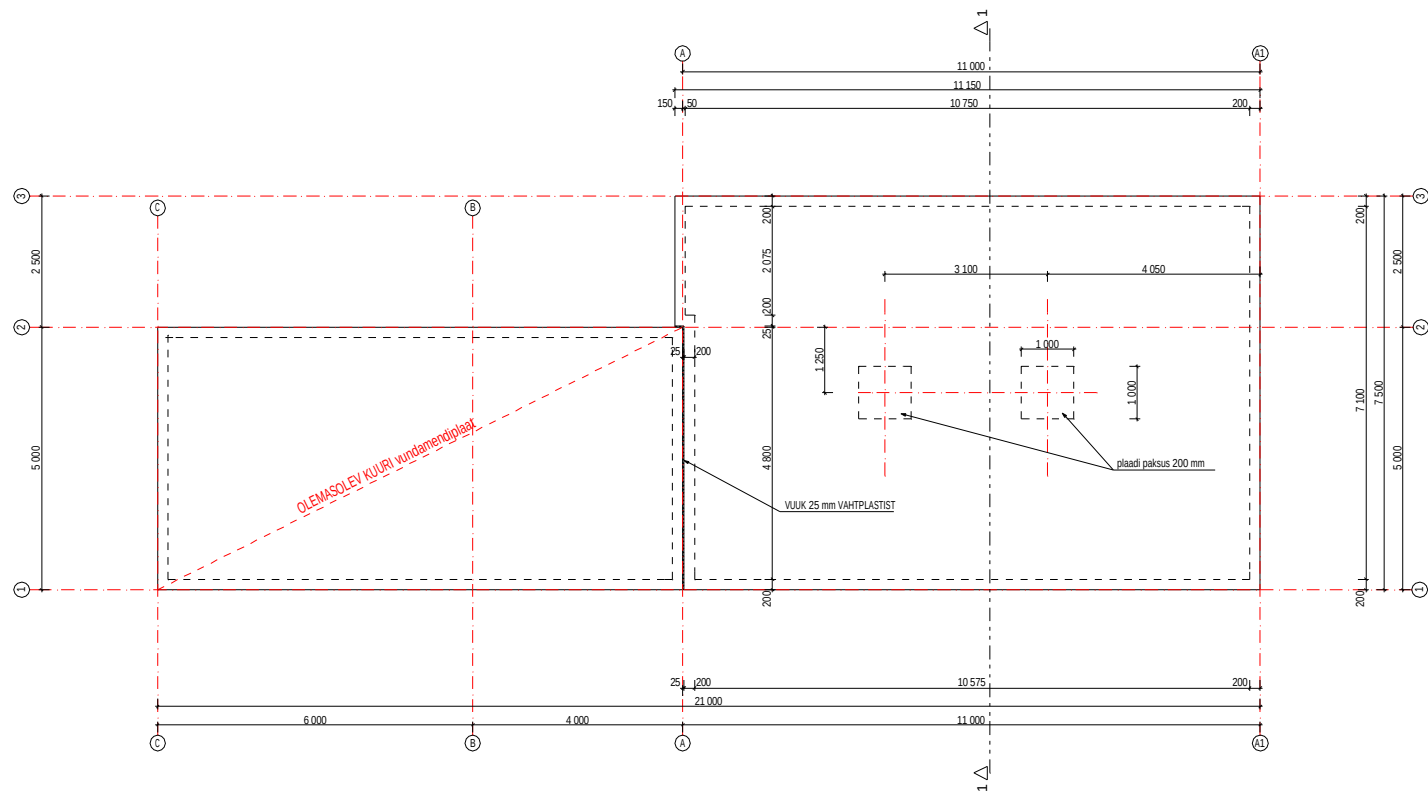

Valge Projekt oü

Raudtee 32, Haapsalu, tel. 4737870
MTR reg. nr. EEP 000448

ARH. VALLO VALGE	kuupäev 20.09.2012

KUURI LAIENDUS NOAROOTSI VALLAS
TAHU KÜLAS, NINA-ALEKSANDRI

töö nr. A 071-2012	mõõt
VUNDAMENDI PLAAN	M 1:100
EELPROJEKT	joonis
ARHITEKTUURIOSA	AE - 5