



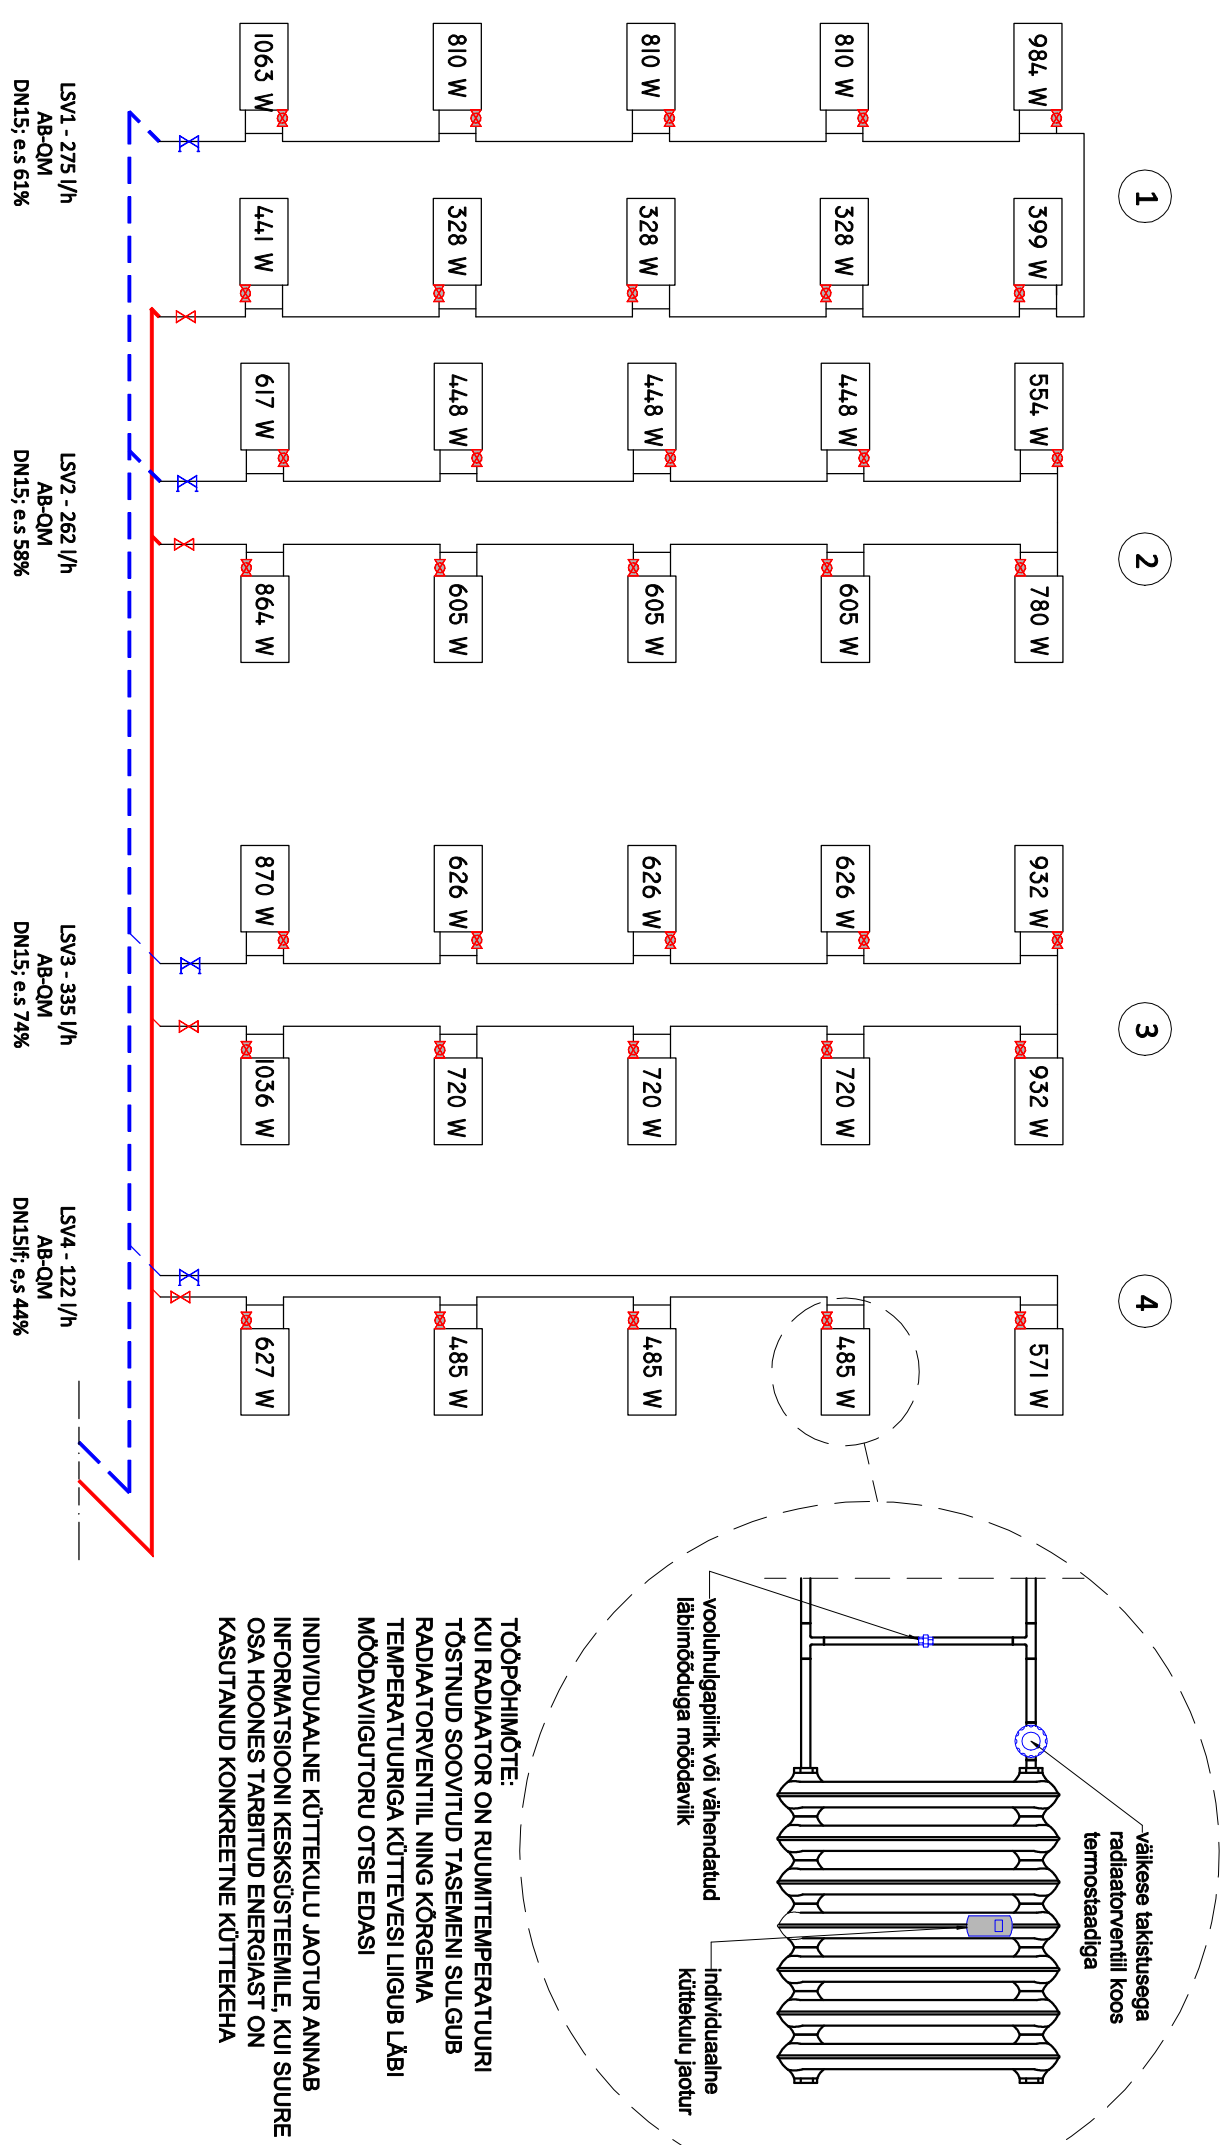

TOOPÄRANÕUTE:
KUI RADIATOR ON RUUMITEMPERAATUURI TOSTATUD SOOVITUD TASEMENI SULGUB RADIATORVENTIL, NING KÕRGEIMA TEMPERAATUURIGA KÜTTEVESI LIIGUB LÄBI MÕODAVIIGITURU OTSE EDASI!
INDIVIDUAALNE KÜTTEKULU JAOTUR ANNUB INFORMATSIOONI KESKSÜSTEEMILE, KUI SUURE OSA HOONES TÄRBITUD ENERGIAST ON KASUTANUD KONKREETNE KÜTTEKEHA

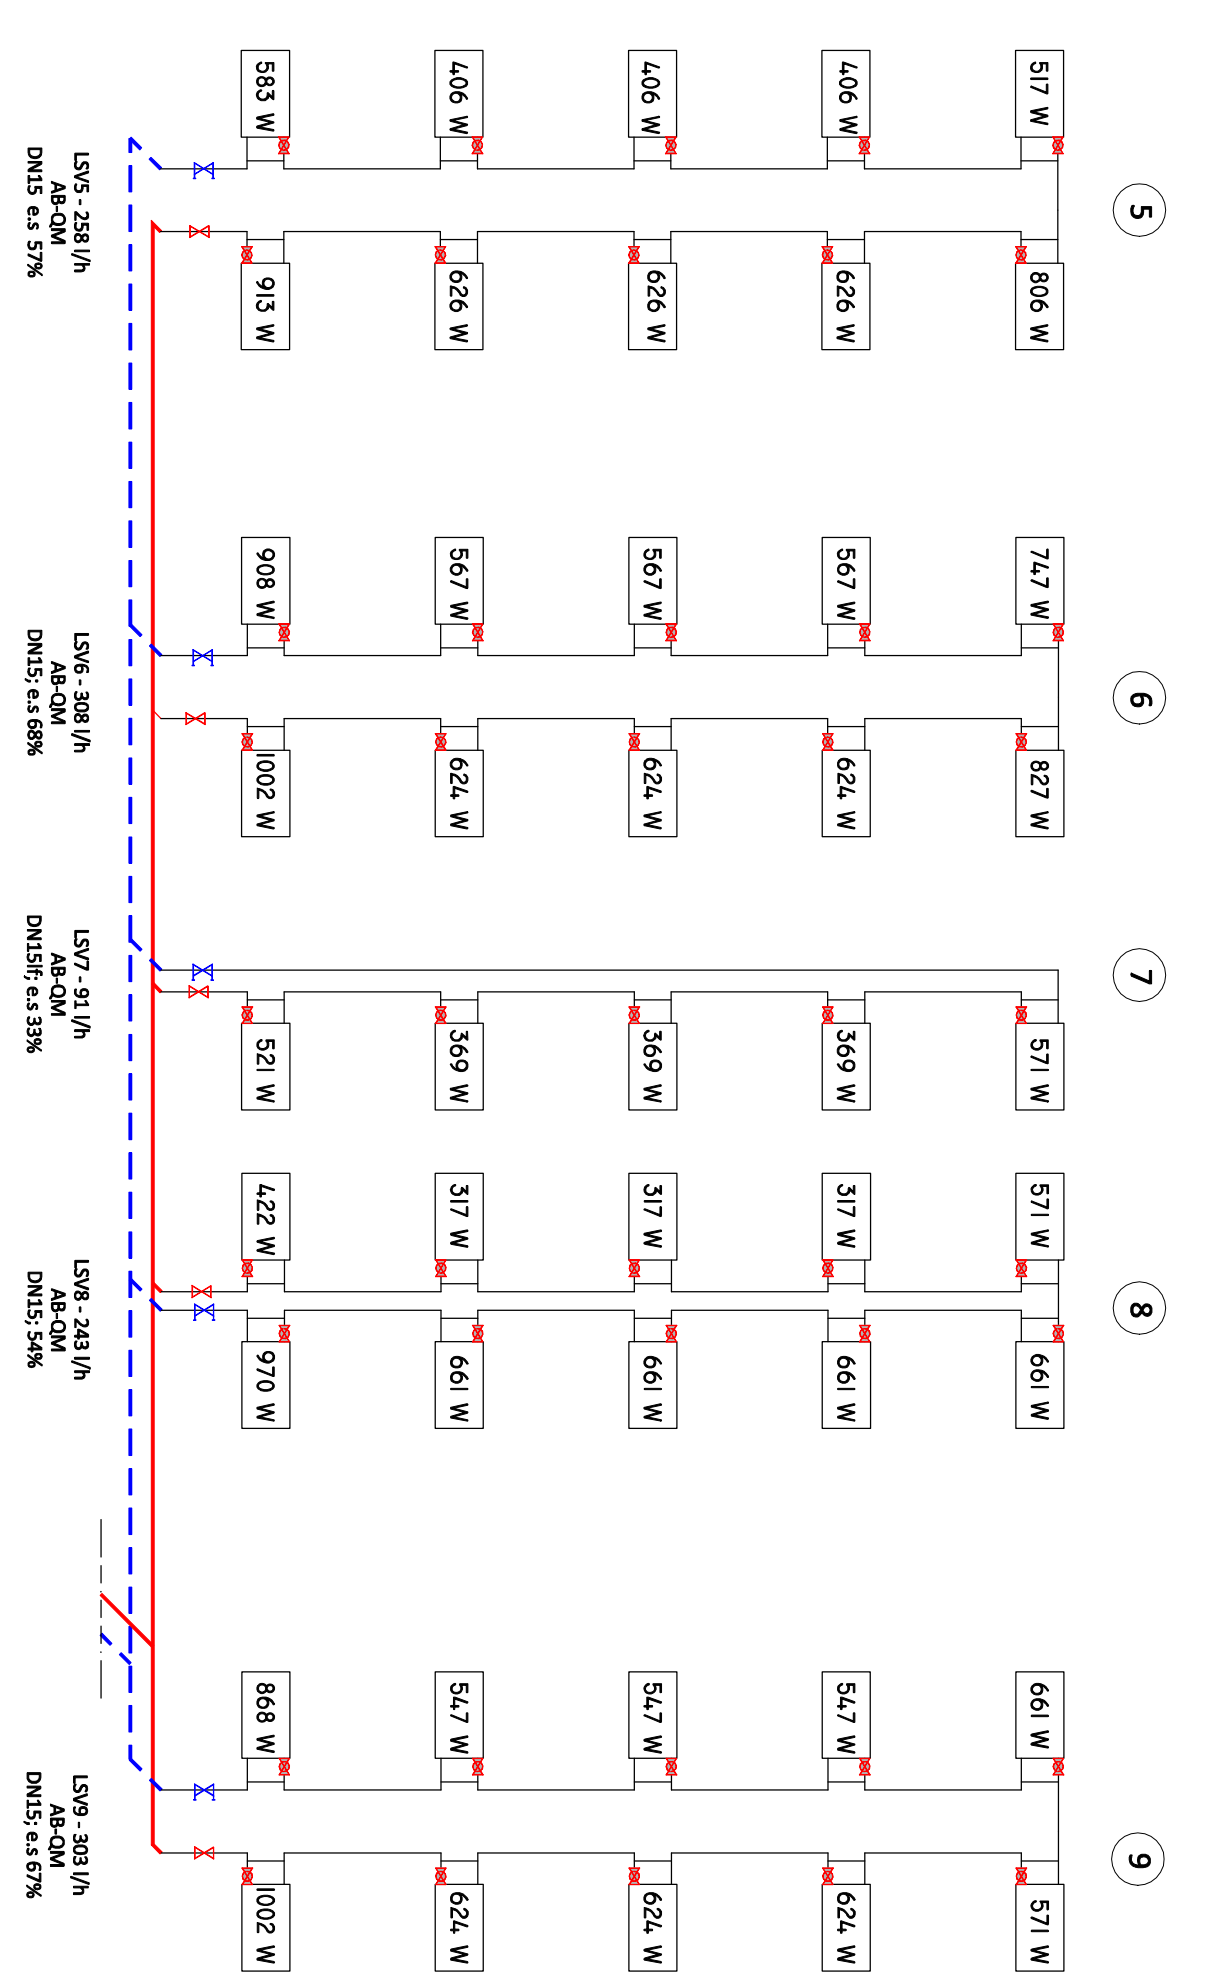

MÄRKUSED:
* KÜTTEKEHADELE ON MÄRKITUD RUUMI ARVUTUSLIK JAHTUMISVÕIMUS (W) JA EELDATAV SISETEMPERAATUUR
* RADIATORVENTILIDE PAIGALDAMISEL KONTROLLIDA TEGELIKU SOOLUSKANDIA VOOLOUSUNA VASTAVUST PROJEKTI ETTENÄHTULE. VASTUOLUDE ILMNEMISEL PAIGALDADA VENTILID VASTAVALT TEGELIKULE OLUKORRALE.

		Töö nimetus:	Töö nr.	Standard	Kaart nr.
Hoone renoveerimise projekt		Hoone nimetus:	072	PP	II-KT
Tammisaare 32, Pärnu linn		Joonise nimetus:	Küttesüsteemi põhimõtteskeem		
Rila mnt. 106, Pärnu		Joonise nr.	sektioonid "A" ja "B"		
Tel (+372) 53 48 99 59		Leht/lehti	1/1		
www.termoplit.ee		Projektijuhit	L.Luusepp		
OÜ TERMOPILOT		Vastutav spets.	T.Rähmonen		
Registrikood: 11216921		Tehnik	Ü.Palmiste		
MTR: EEP000638		Tähtaeg:	16.08.2012		
		Faill nim:	072_P_KT_0.dwg		
		Tallja:	Korteriühistu Tammisaare 32		
			Tammisaare 32, Pärnu 80016		