


PÜSTIKU SEADEVENTIIL PAIGALDATAKSE KAS
OLEMASOLEVA TAGASIVOOU SULGESEADME
ASEMELE VÕI TAGASIVOOU LIINILE
SULGESEADMELE LISAKS (SULGESEADMEIST
PÜSTIKU POOLE)
TÜHJENDUSKOLMIKUD PEAVAAD JÄÄMA KÕIGIST
SULGE JA REGULEERIMISEVENTIILIDEST PÜSTIKU
POOLE

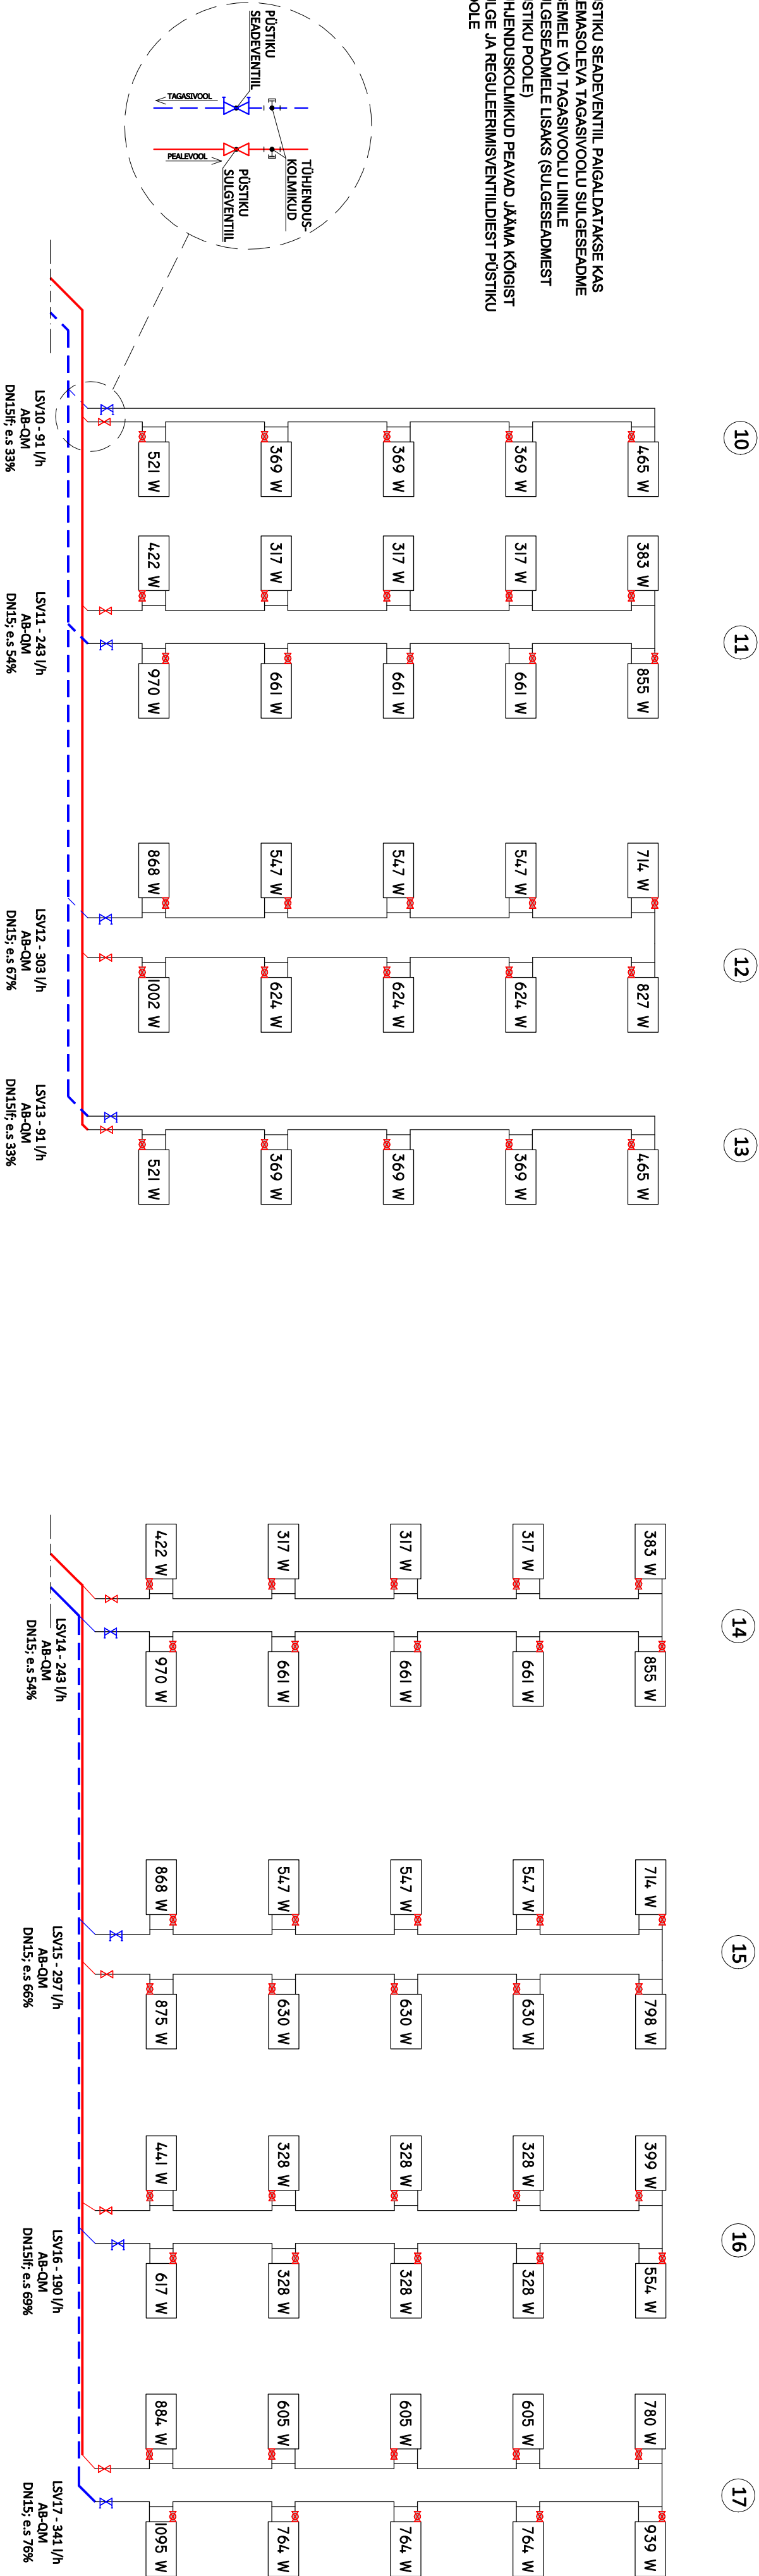

MÄRKUSED:

- * KÜTTEKEHADELE ON MÄRGITUD RUUMI ARVUTUSLIK JAHTUMISVÕIMSUS (W) JA EELDATAV SISETEMPERATUUR.
- * RADIATORVENTIILIDE PAIGALDAMISEL KONTROLLIDA TEGELIKU SOOJUSKANDJA VOOLOUSUUNA VASTAVUST PROJEKTIS ETTENÄHTULE. VASTUOULUDE ILMNEMISEL PAIGALDADA VENTIILID VASTAVALT TEGELIKULE OLUKORRALE.

 TERMOPIILT Rüa mnt. 106, Pärnu Tel (+372) 53 48 99 59 www.termopilt.ee OÜ TERMOPIILT Registrikood: 11216921 MTR: EEP000638	Töö nimetus:		Hoone renoveerimise projekt Tammisaare 32, Pärnu linn			
	Joonise nimetus:		Küttepüstikute põhimõtteskeem seksioonid "C" ja "D"			
	Projekti juht		L. Luusepp			
	Vastutav spets.		T. Rähmonen			
	Tehnik		Ü. Palmiste			
	Tallinn:		Korterühistu Tammisaare 32 Tammisaare 32, Pärnu 80016			
	Töö nr.		072		Staadium	
	Joonise nr.		KT-102		Kaua nr.	
	Leht/Lahti		1/1		PP	
	Mõõtkava:		1:100		II-KT	
Kuupäev:		15.08.2012				
Trükitud:		16.08.2012				
Faili nimi:		072_P_KT_0.dwg				