


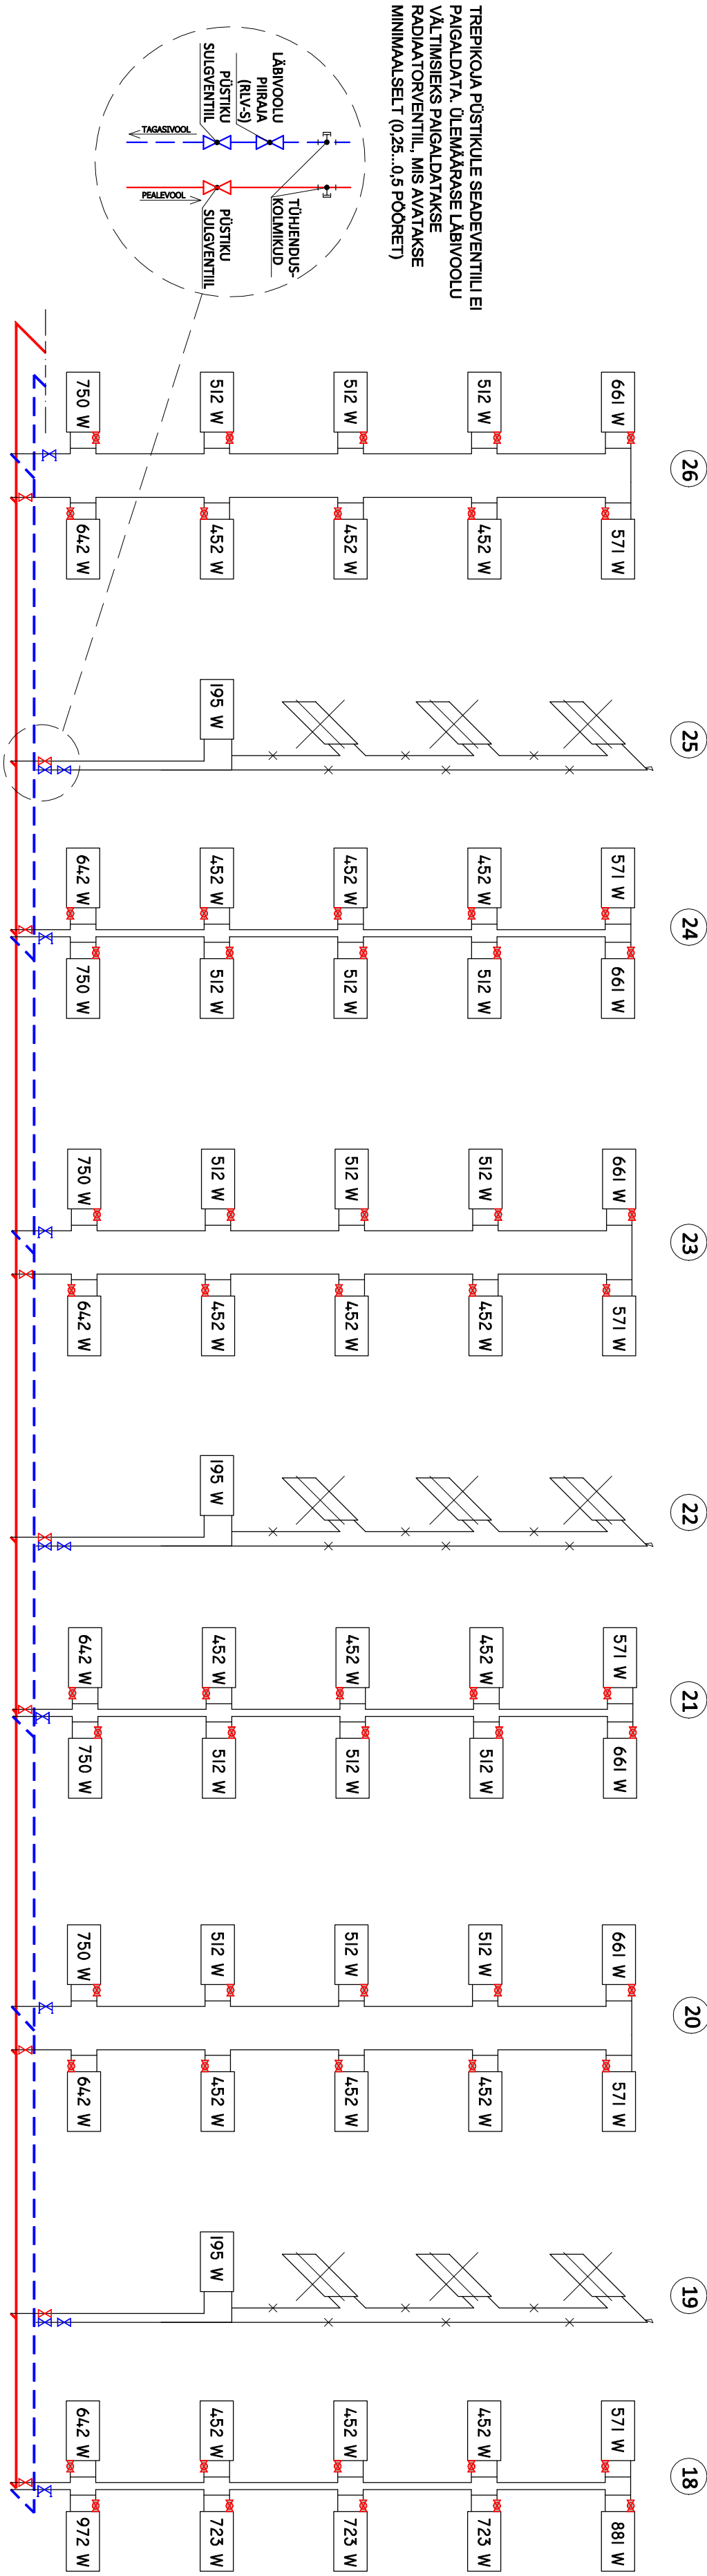

TREPIKOJA PÜSTIKULE SEADEVENTIL EI PAIGALDATA. ÜLEMÄÄRASE LÄBIVOOLU VÄLTIMISEKS PAIGALDATAKSE RADIAATORVENTIL. MIS AVATAKSE MINIMAALSELT (0.25...0.5 POORET)

sektsoon "E"

MÄRKUSED:
* KÜTTEKEHADELE ON MÄRGITUD RUUMI ARVUTUSLIK JAHTUMISVÕIMSUS (W) JA EELDATAV SISETEMPERATUUR.
* RADIAATORVENTILILDE PAIGALDAMISEL KONTROLLIDA TEGELIKU SOOJUSKANDJA VOOLUSUUNA VASTAVUST PROJEKTIS ETTENÄHTULE. VASTUOLUDE ILMNEMISEL PAIGALDADA VENTILIID VASTAVALT TEGELIKULE OLUKORRALE.

TERMOPILT Ria mnt. 106, Pärnu Tel (+372) 53 48 99 59 www.termopilt.ee OÜ TERMOPILT Registrikood: 11216921 MTR: EEP000638	Töö nimetus: Hoone renoveerimise projekt Tammsaare 32, Pärnu linn		Töö nr.	Staadium	Kaust nr.
	Joonise nimetus: Küttepüstikute põhimõtteskeem sektsoon "E"		072	PP	II-KT
	Projekti juht: L. Luusepp	Joonise nr.	Leht/Lehti	1/1	
	Vastutav spets. T. Rähmonen	Mõõtkava:	Kuupäev:	15.08.2012	
	Tehnik: Ü. Palmiste	Trüktud:	16.08.2012		
Talliaja: Korterijuhistu Tammsaare 32 Tammsaare 32, Pärnu 80016		Faill nimi:	072_P_KT_0.dwg		