

35

34

33

32


31

30

29

28

27

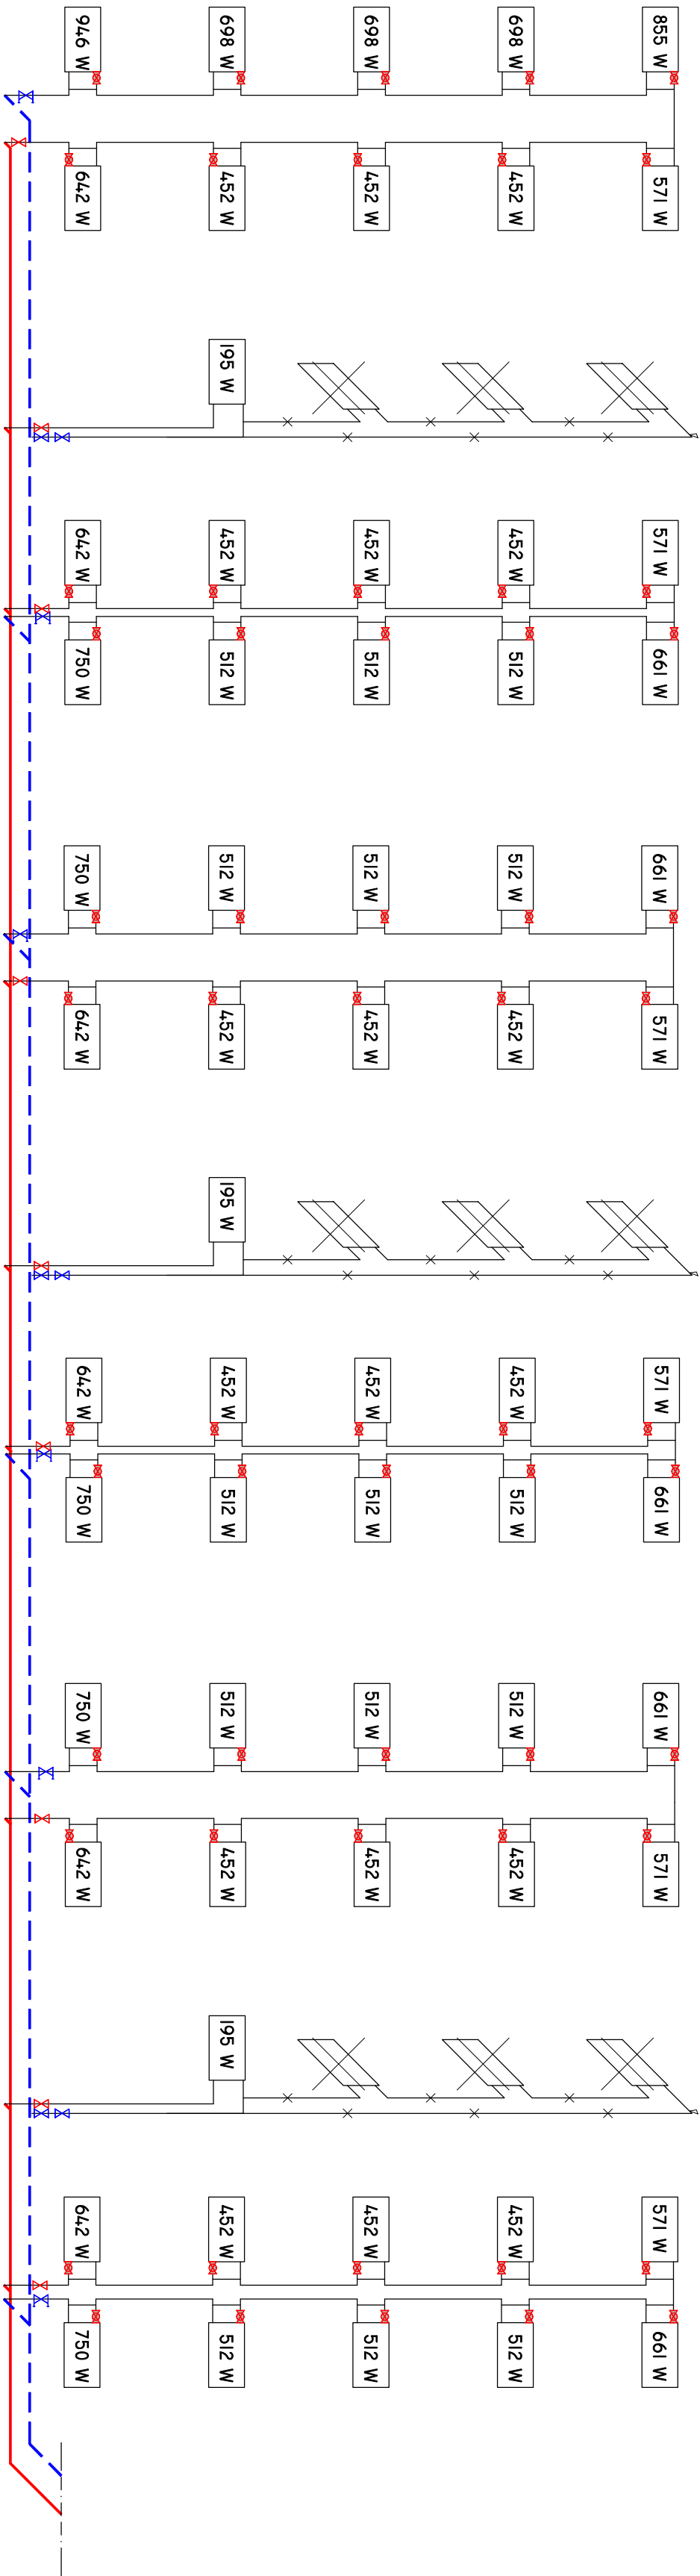

MÄRKUSED:

* KÜTTEKEHADELE ON MÄRGITUD RUUMI ARVUTUSLIK JAHTUMISVÕIMSUS (W) JA EELDATAV SISETEMPERATUUR.
* RADIATORVENTIILIDE PAIGALDAMISEL KONTROLLIDA TEGELIKU SOOJUSKANDJA VOOLUSUUNA VASTAVUST PROJEKTIS
ETTENÄHTULE. VASTUOLUDE ILMNEMISEL PAIGALDADA VENTIILID VASTAVALT TEGELIKULE OLUKORRALE.

 TERMOPIILT		Töö nimetus:		Töö nr.		Staadium	Kaust nr.
Ria mnt. 106, Pärnu Tel (+372) 53 48 99 59 www.termopilt.ee OÜ TERMOPIILT Registrikood: 11216921 MTR: EEP000638		Hoone renoveerimise projekt Tammsaare 32, Pärnu linn					
		Joonise nimetus: Küttepüstikute põhimõtteskeem sektsoon "F"		Joonise nr.		KT-104	
		Projekti juht	L. Luusepp	Leht/lehti		1/1	
		Vastutav spets.	T. Rähmonen	Mõõtkava:		1:100	
		Tehnik	Ü. Palmiste	Kuupäev:		15.08.2012	
Registrikood: 11216921		Trükitud:		16.08.2012			
MTR: EEP000638		Failli nimi:		072_P_KT_0.dwg			
Tellija:		Korteriühistu Tammsaare 32 Tammsaare 32, Pärnu 80016					