


VL-3

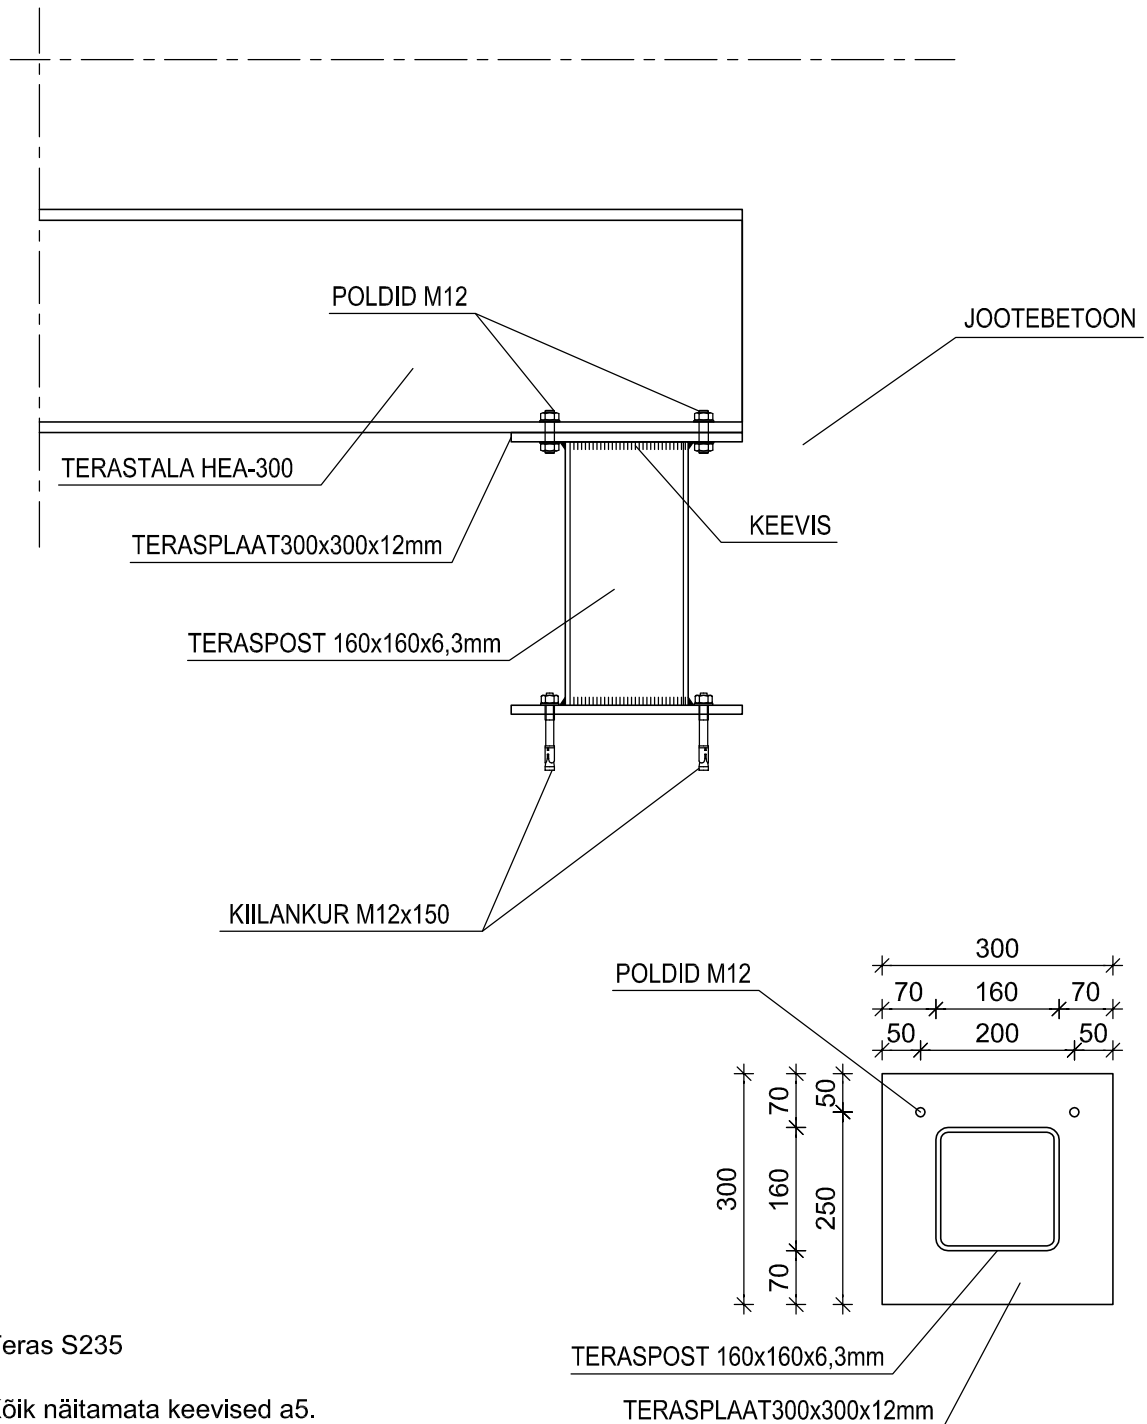

Teras S235

Kõik näitamata keevised a5.

Möödud kontrollida ehitusplatsil

jälgida, et teraspostide all oleks alumisel korrusel sein või vundament

Töökäik analoogne RB lahenduse korral

A4
M1:10