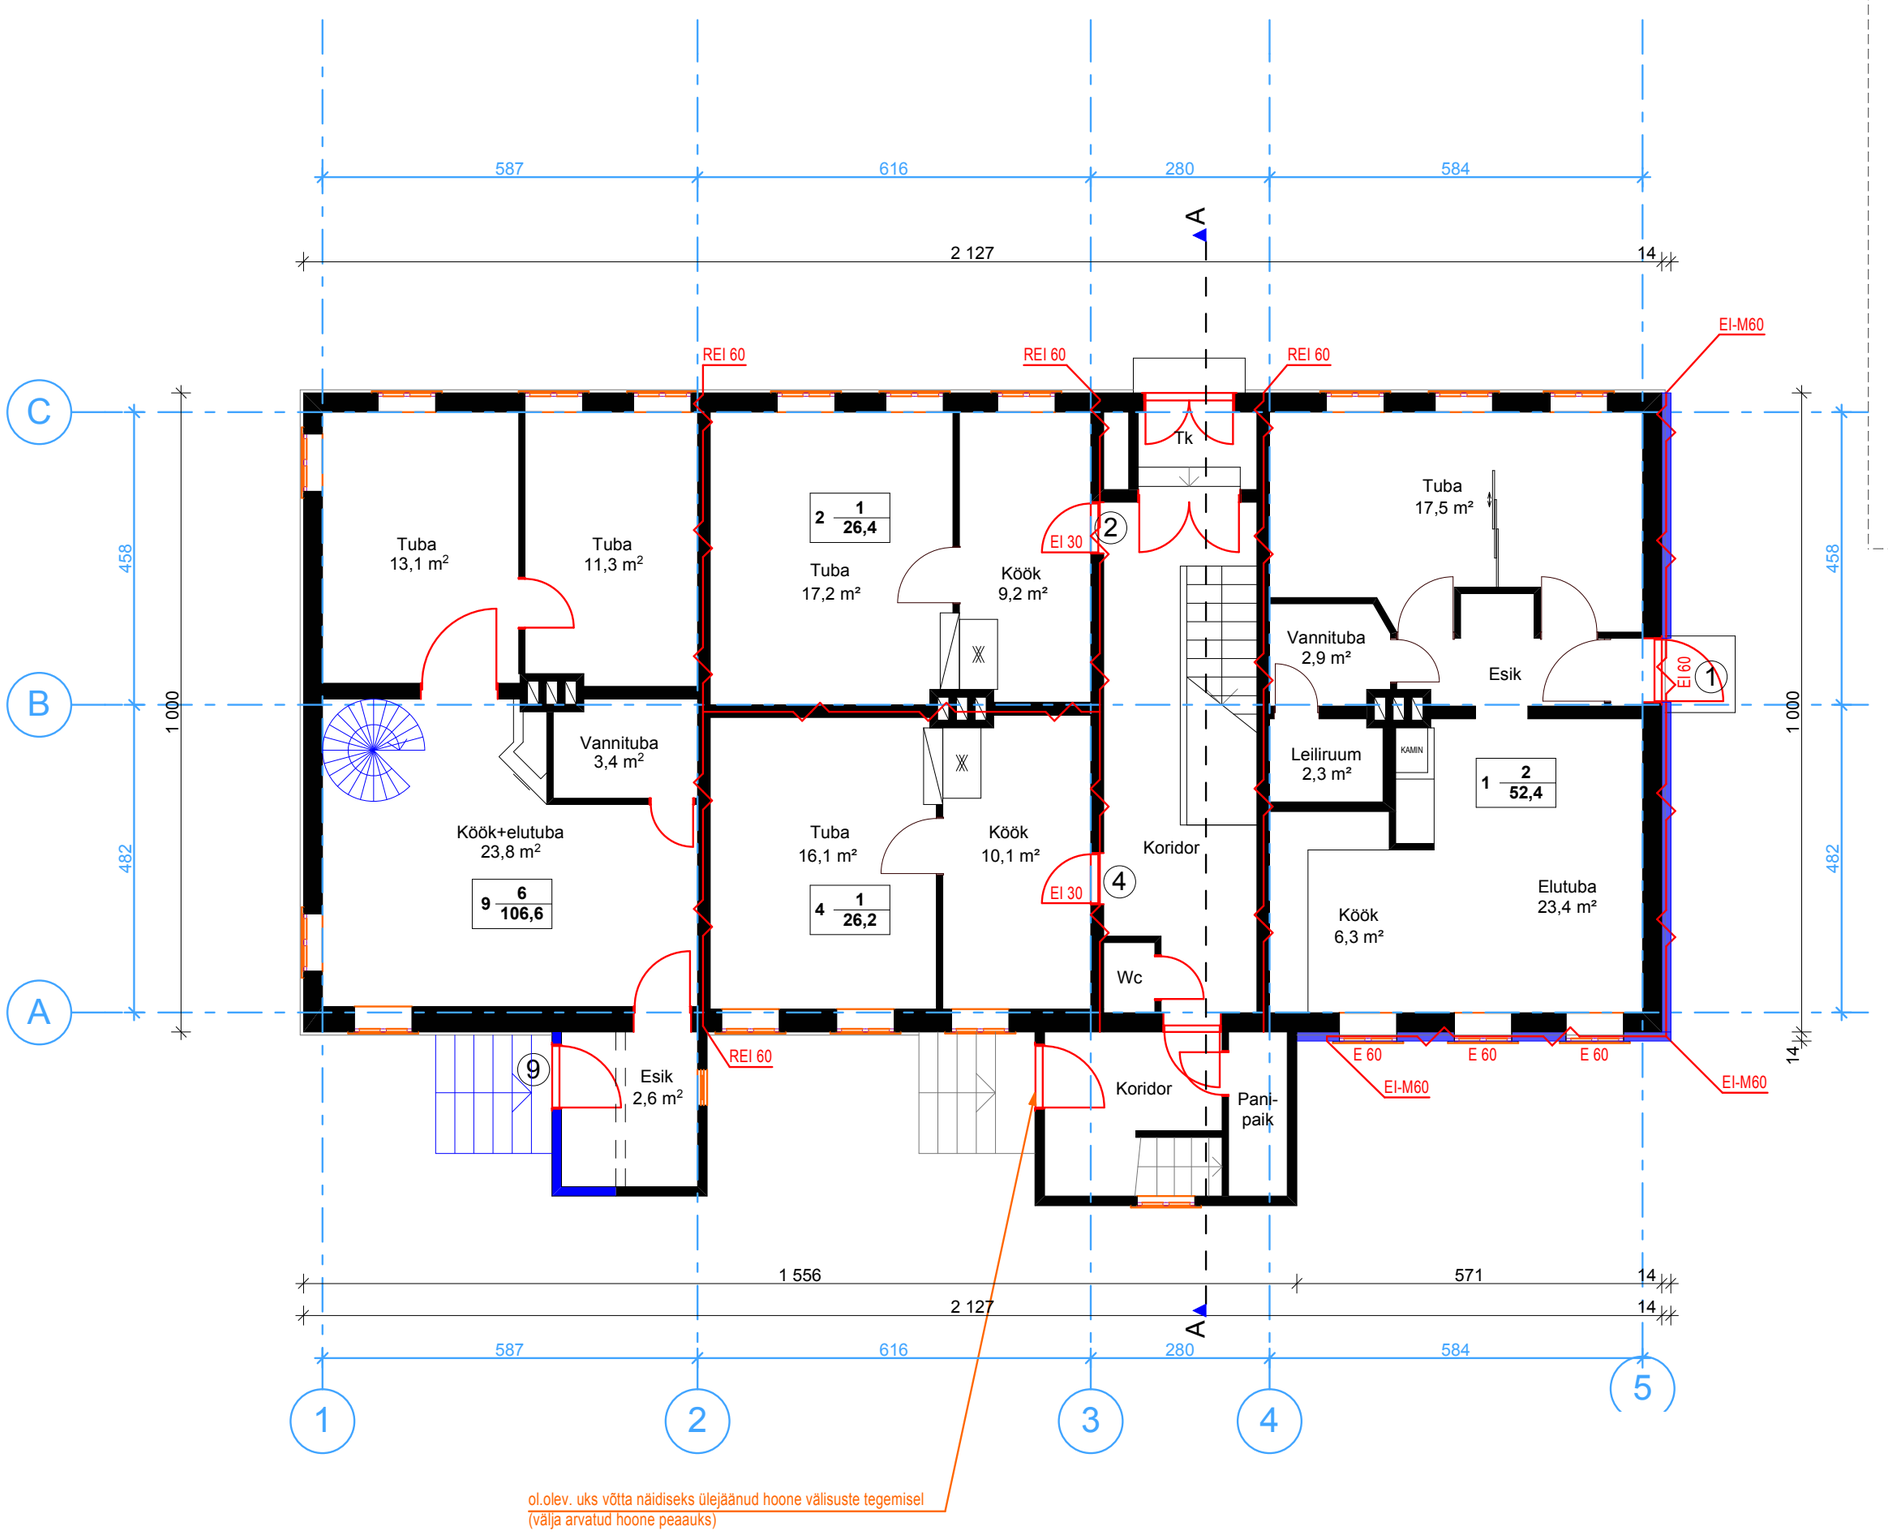

ol.olev. uks võtta näidiseks ülejäänud hoone välisuste tegemisel
(välja arvatud hoone peaauks)

TULEMÜÜRI VERTIKAALNE ARMEERIMINE M1:20

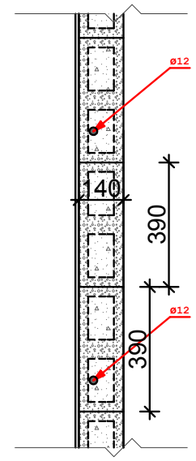

VERTIKAALNE ARMATUUR PAIGALDADA IGASSE NELJADASSE PLOKI ÕÕNDE, ARMEERIMINE ø12 AMRATUURIGA

TULEMÜÜRI HORISONTAALNE ARMEERIMINE M1:20

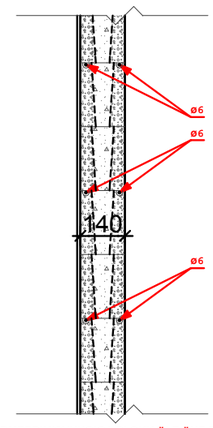

ARMEERIMISVUUGIGA PLOKK ÜLE ÜHE REA ARMEERIMINE ø6 AMRATUURIGA

1 | 2 | 52,4
korteri nr.
tubade arv
korteri kasulik pind m²

NB!Aknad tõstetakse seina välispinda

MÄRKUSED

olemasolev/jääv sein

projekteeritav sein

likviteeritav ol.olev sein