

õhkvahe
puittalad 50x200, s. 400-600
vahel vill 300
ehituspaber
latid 30x60, s. 30
2xkipsplaat 30 (tulekindel kips)
siseviimistlus


valtsplekk
alusroov
aurutõke
puitpruss 50x50(tuulutus)
tuuletõkkeplaat 24
puitsarikad 75x225
vahel vill 200
lisaroot 50x100
vahel vill 100
ehituspaber
latid 30x60, s. 30
2xkipsplaat 30 (tulekindel kips)
siseviimistlus

VS1:
fassaadilaud 20
alusroov 25 (tuulutus)
tuuletõkkeplaat 9
puitsõrestik 50x150, s. 60
vahel vill 150
ristiroov 50x50, s. 40
vahel vill 50
aurutõkkele
metallkarkass 15
2xkipsplaat 26
siseviimistlus

valtsplekk
alusroov
aurutõke
puitpruss 50x50 (tuulutus)
tuuletõkkeplaat 24
puitsarikad 75x225
õhuruum/pööning

valtsplekk
alusroov
aurutõke
puitpruss 50x50(tuulutus)
tuuletõkkeplaat 24
puitsarikad 75x225
vahel vill 200
lisaroot 50x100
vahel vill 100
ehituspaber
latid 30x60, s. 30
2xkipsplaat 26
siseviimistlus

LÕIGE A-A

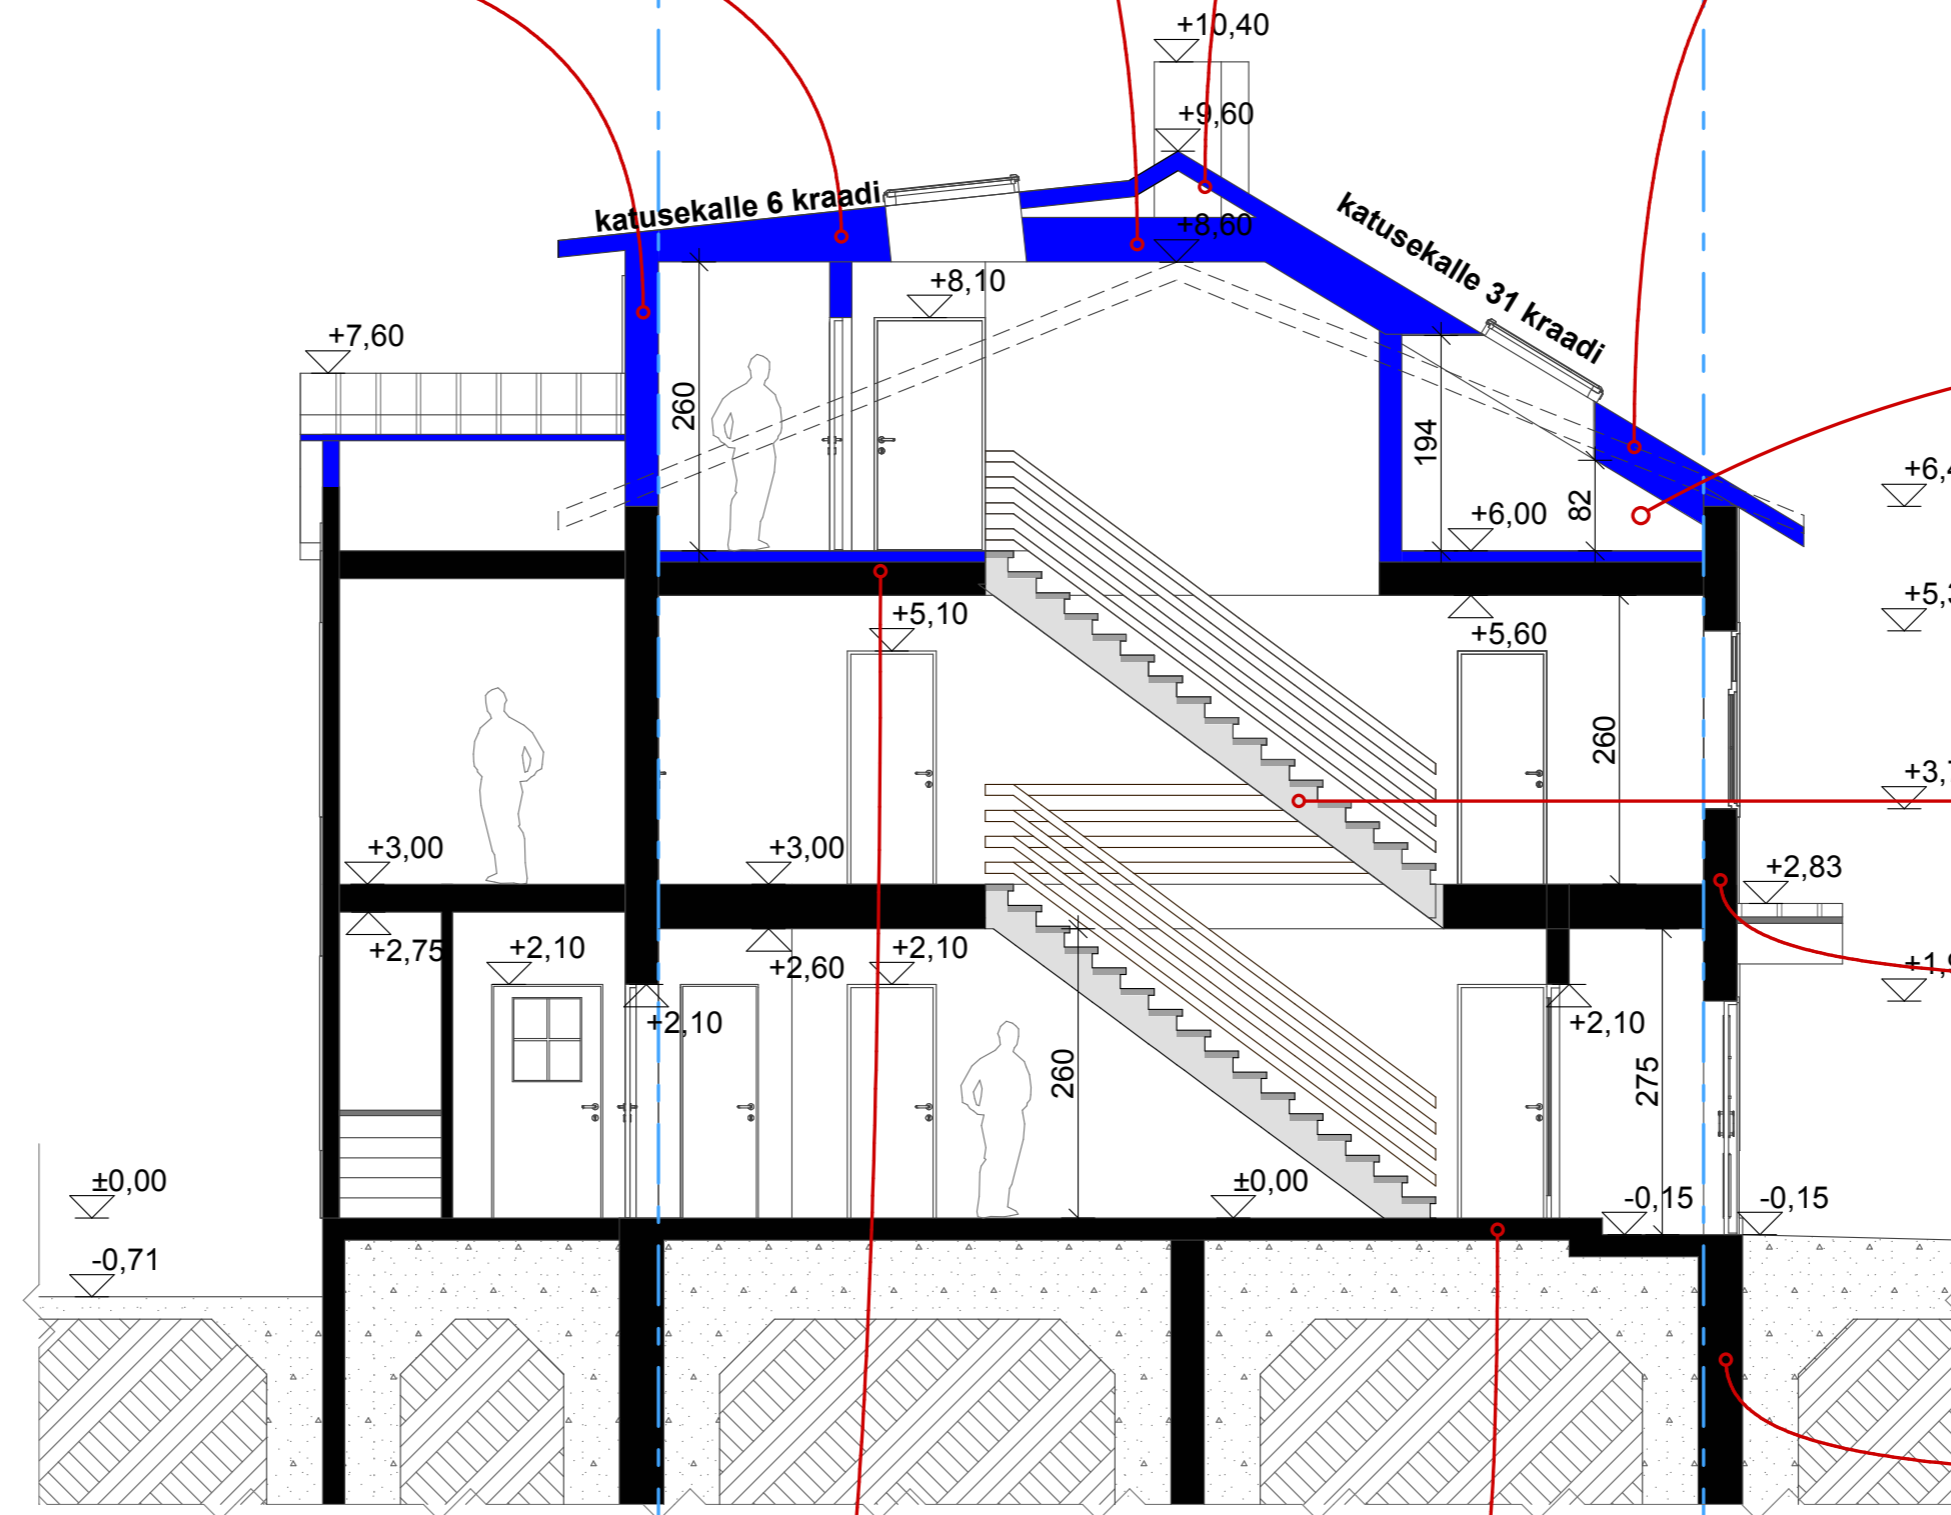

olemasolev trepp
16 astet
18,8x25,3


VS2: (olemasolev sein)
fassaadilaud 20
alusroov 25 (tuulutus)
rõhtpalk
ristiroov 50x50, s. 40
vahel vill 50
aurutõkkele
metallkarkass 15
2xkipsplaat 26
siseviimistlus

VS3:
paekivimüritis

põrandakate, (viimistlus)
raudbetoonplaat 80
soojustus -vahtpolüstürool 100
ehituskile
tihendatud liivalus

põrandakate - viimistlus
2xkipsplaat (2x15) 30
jäik mineraalvilla plaat 30
must laud 25x100, s. 300
puittalad 50x200, s. 400-600
vahel vill 100
ehituspaber
latid 30x60, s. 30
2xkipsplaat 30 (tulekindel kips)
siseviimistlus

FASSAADIELEMENTIDE PAIGALDUSKEEM

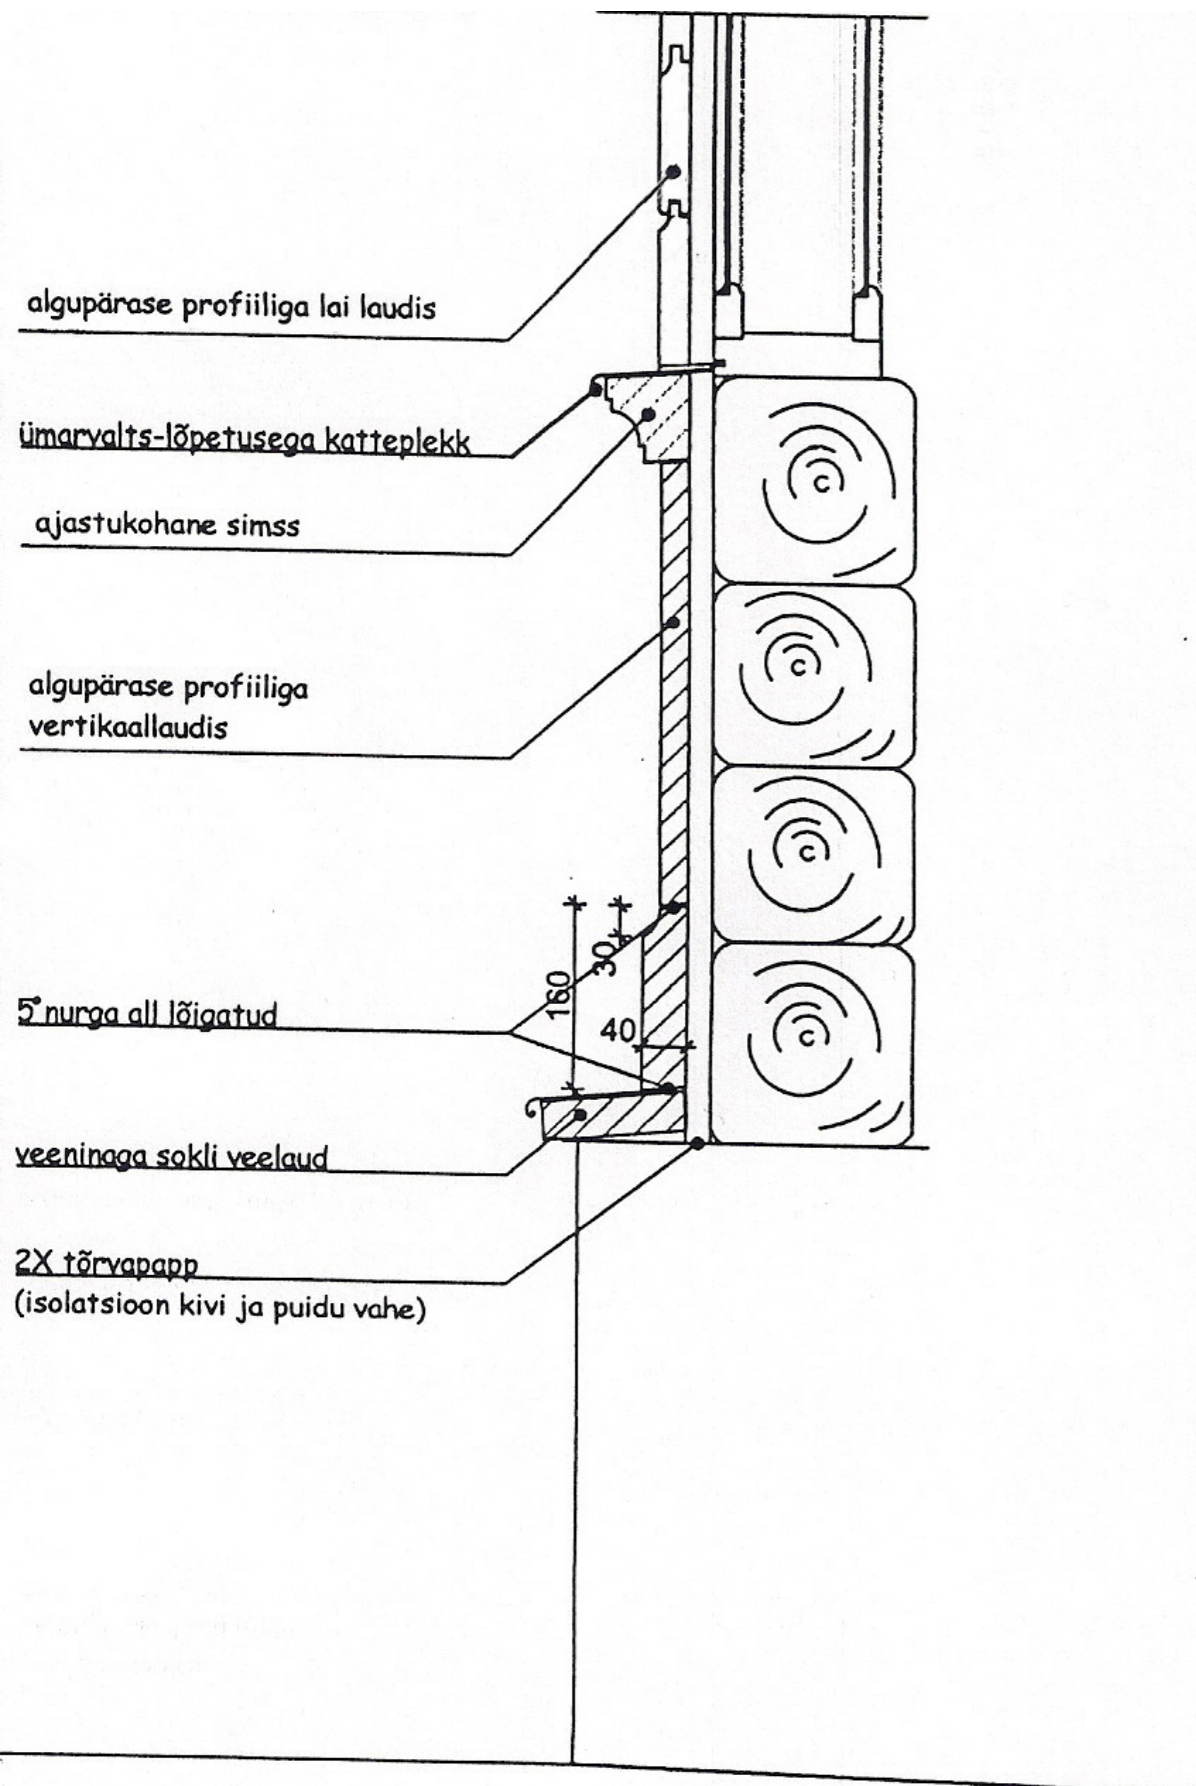

NBI Aknad tõstetakse seina välispinda

MÄRKUSED	
	olemasolev/jääv sein
	projekteeritav sein
	liikviteeritav ol.olev sein