
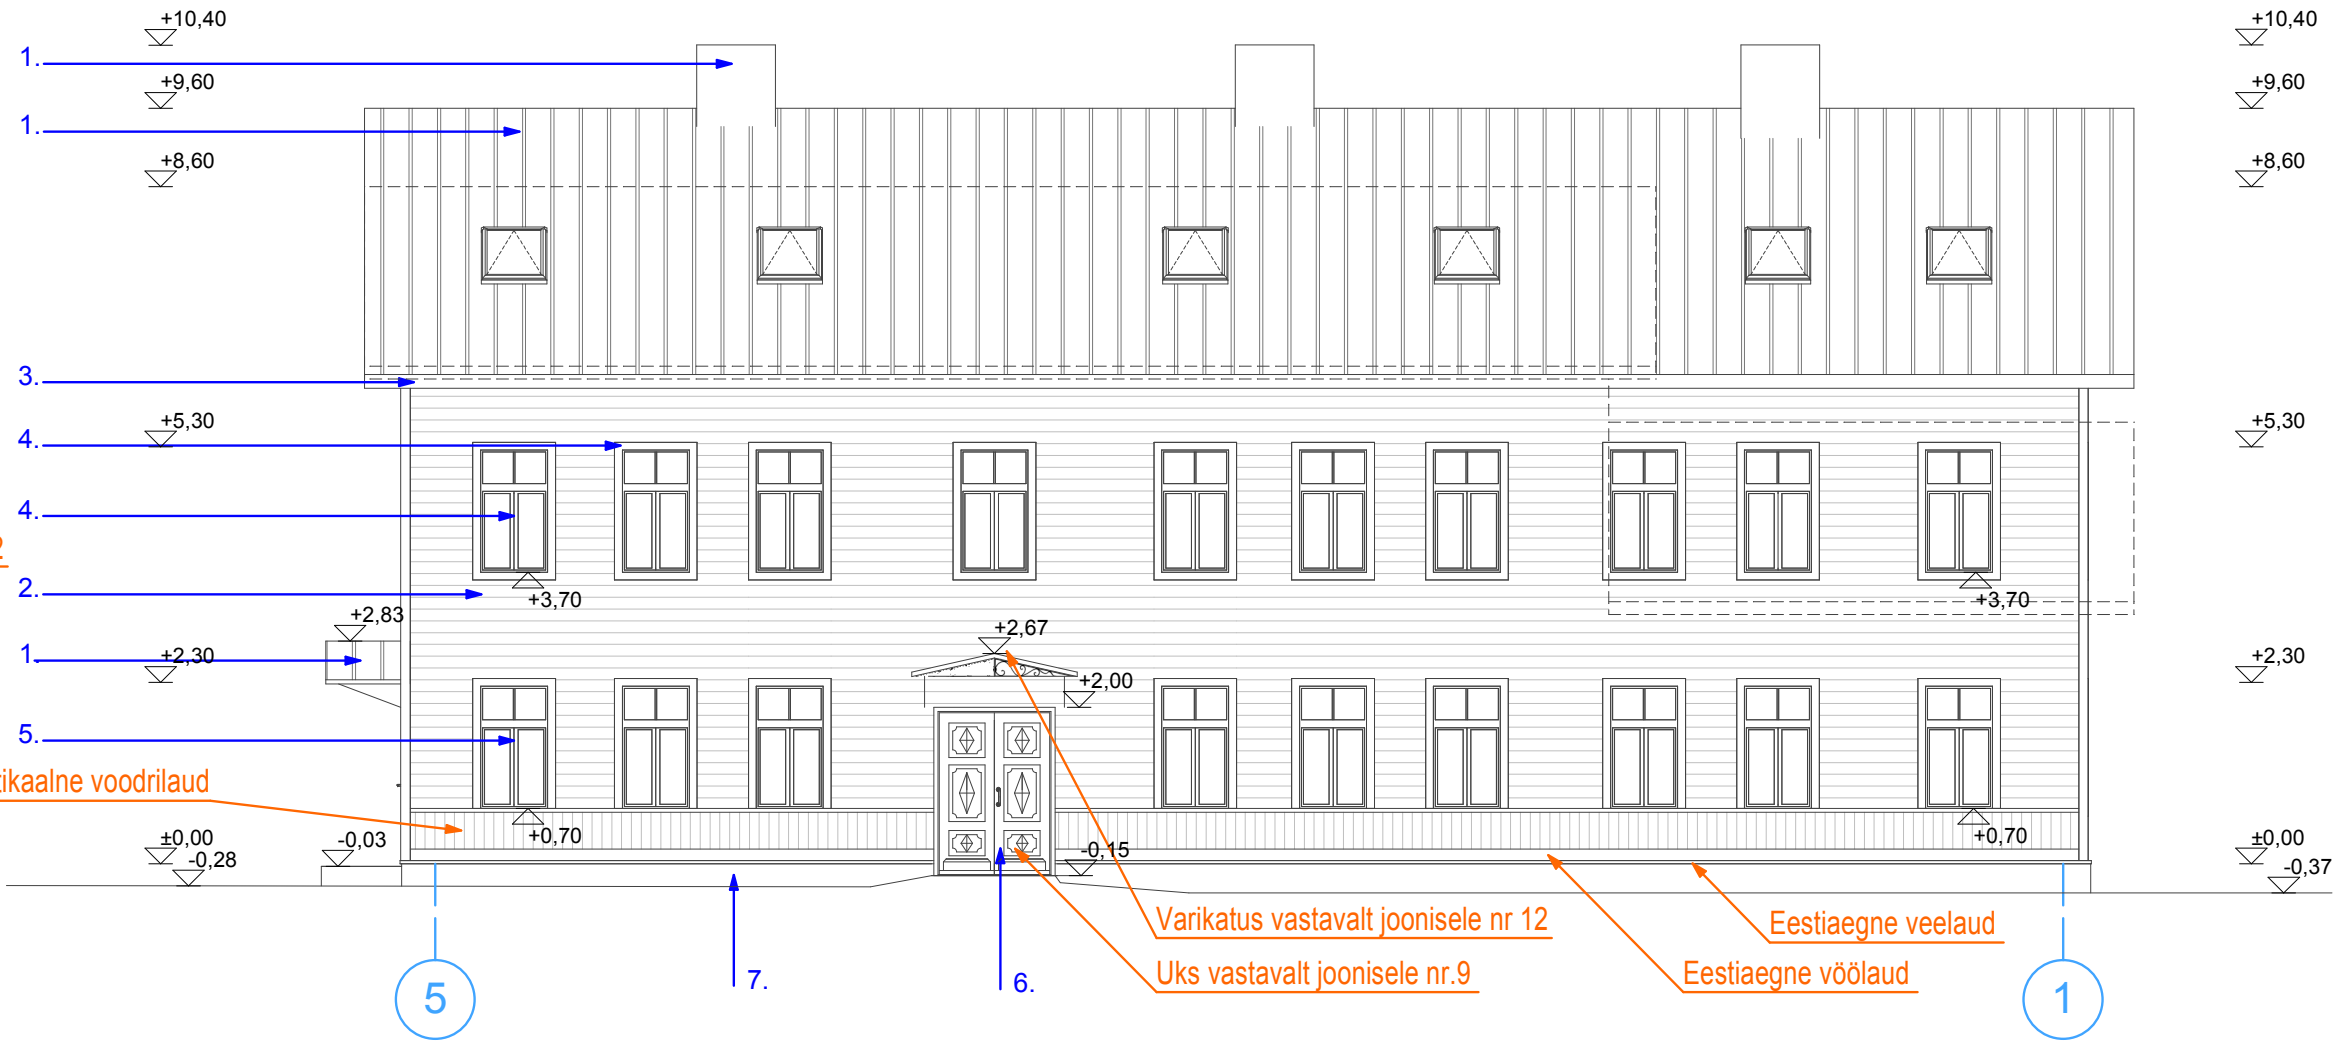


VAADE A-C

VAADE 5-1

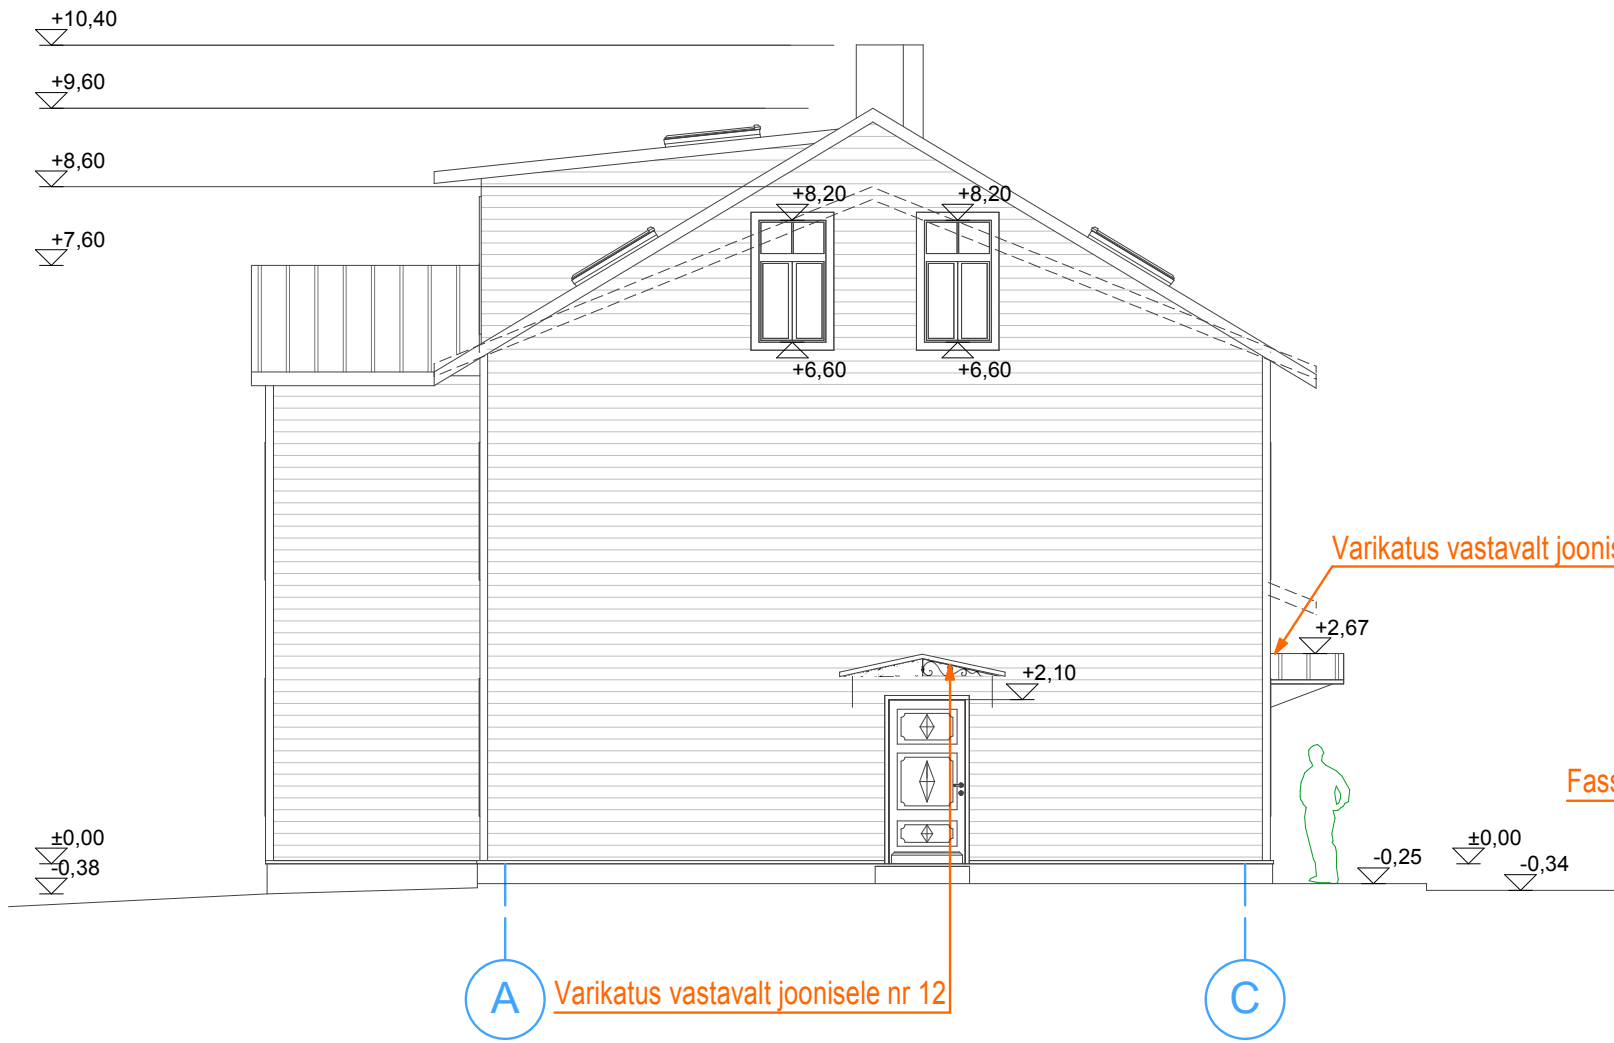

VAADE 1-5

VAADE C-A



PROFIILID M 1:20

Fassaadikattematerjalid:

1. Valtsplekkkatus - must; F 20(CLR)
2. Horisontaalne ja vertikaalne voodrilaud - punakas-pruun; Sadolin 5040-Y80R
3. Räästalaud, karniisid, vee ja vöö laud, aknapiidelaud, ukse põhitoon, uksetahveldised - sinakashall; S 7005-B20G
4. Piirdelaud, aknalengid, ukse klaasiliistud - rohekashall; S 1005-G80Y
5. Aknaraamid - valged; RAL 9003
6. Uksepiidad - rohkashall; S 7010-G70Y
7. Korstnad värvida valgeks; RAL 9003, plekkkorstnad - mustad; RAL 7021
8. Vihmaveesüsteemid, aknaplekid - must; RAL 7021
9. Sokkel - paekivimüritis - hall; Tikkurila Symphony OPUS 2 L489
10. Detailid - ukse link "ASSA 1899" läikiv messing roheline link

Märkus:

1. Hoone ümberehitusprojektiga nähekse ette olemasolevate akende väljavahetamist ajaloolisele hoonele sobivama tüübi akende vastu, mis järgivad originaalakende piirdeliistude originaalprofile ning aknajaotust, aknad tõstetakse välisseina välispinda.
2. Katuseakna mõõdud vt. plaani jooniselt
3. Vihmaveerennide ja torude kirjeldust vt. seletuskirjast

