
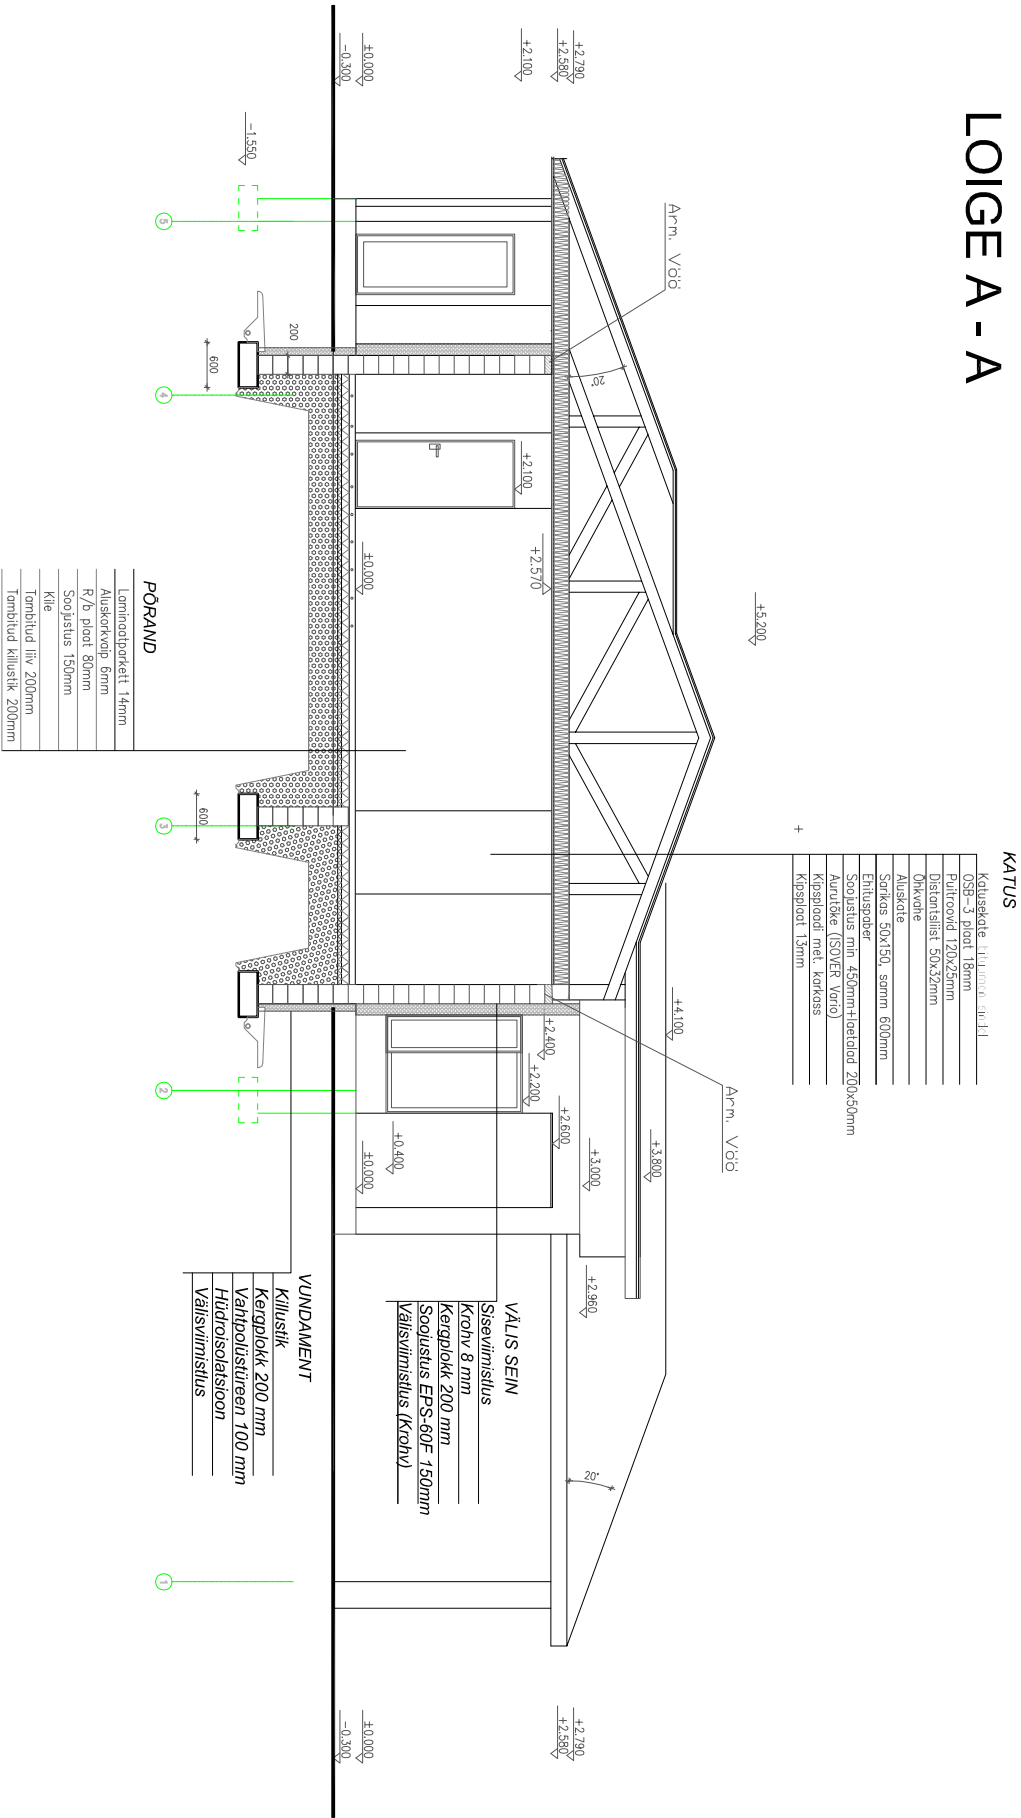


LOIGE A - A

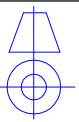

INSTEN PROJEKT Oleg Lužetski tel: 5207378 E-post: Insten@insten.ee registrikood 11479187 Arhitekti Vahit kätla Taru Vaid www.insten.ee			OBJEKT NIMETUS Üksikelaamu projekt		Töö nr. EP – 114/11	
OBJEKT TELLJA Kõasiku tn 36a Ülenurme olevik Ülenurme völd			TELLJA Raijo Saar			
OBJEKT ASUKOHT			JÕONIS			
PROJEKTEERIS O. Lužetski			ERIALA AE		JÕONISE NR. 6	
			LÕIGE A-A			
			MÕÕTKAVALA 1:100		KÕLUPÄEV 01.2011	
			STAADIUM EELPROJEKT		FAIL maja.dwg	