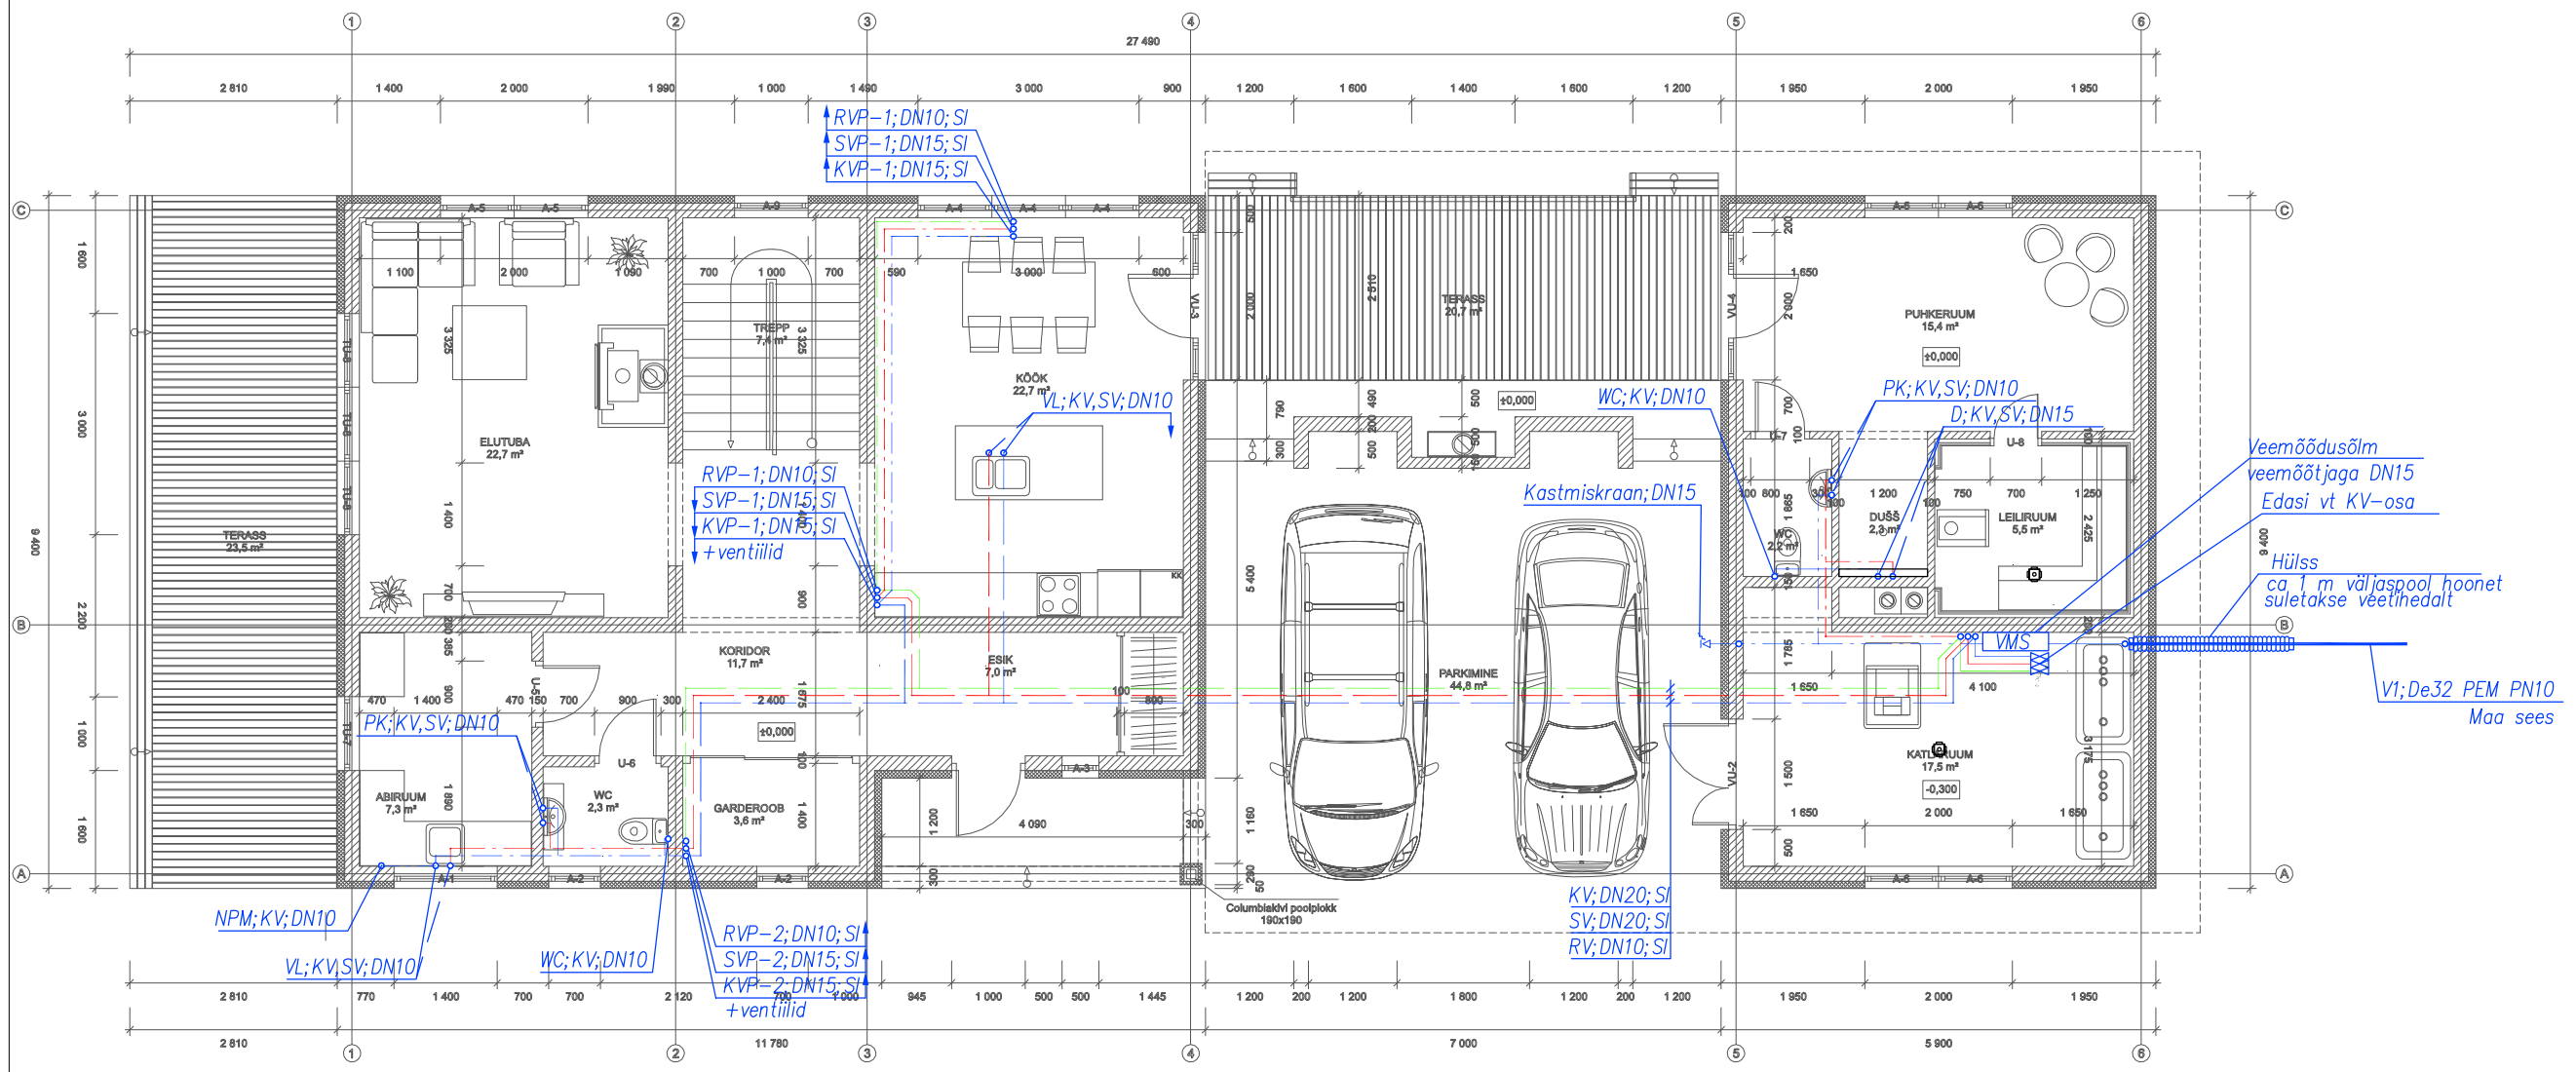

MÄRKUSED:

1. *Ühikuteta mõõdud on antud millimeetrites.*
2. *Kõik mõõdud täpsustada kohapeal, ebakõladest teavitada projekteerijat*
3. *Püstikute ja torustike asukohad täpsustub edasise ehituse käigus*
4. *Tehniliste– ja abiruumide mõõdud selguvad edasise ehituse käigus*
5. *Kanalisatsioonitorustiku horisontaalsed lõigud paigaldada kaldega 0,01–0.010 (va. De75, mis paigaldada languga 0,02) juhul, kui joonisel ei ole näidatud teisiti.*
6. *Projekteeritud hoone sisene kanalisatsiooni torustik monteerida plastist kanalisatsioonitorudest Ø 50–110 mm (sn 4) juhul, kui joonisel ei ole näidatud teisiti.*
7. *San.seadmete veeühendustorustikud paigaldada ripplae taha, seintesse ja seinapaksendusete sisse.*
8. *Külma– ja soojavee ühendustorustikud san.seadmetele paigaldada kaitsehülsis.*
9. *Kanalisatsiooni– ja veetorustikud paigaldada isoleeritult.*
10. *San.sõlmede sooja– ja külmavee jaotustorustikule paigaldada sulgemisarmatuur peale väljavõte tegemist.*
11. *Torustiku läbiviikude tegemisel jälgida konstruktiivse ja arhitektuurse osa jooniseid.*
12. *Erinevatest tuletõkkesektsioonide konstruktsioonidest läbiminekutel kasutada tuletõkkemansette või mähiseid.*
13. *Horisontaalsed kanalisatsioonitorud katta müra tõkkeks mineraalvillaga s=50 mm ning veetorustikud isoleerida tabel 1 järgi.*
14. *San.seadmed vastavalt sisearhitektuuri projekti osale.*
15. *Kanalisatsioonipüstikutele on ette nähtud paigaldada puhastuskorgid 0,5–1,0m kõrgusele põrandast*
16. *Vastavalt puhastuskorkide (+R) asetusele tuleb esimese korruse šahtide seintesse paigaldada vajalikus suuruses luugid.*
17. *Tuletõkkesektsioonid vaata arhitektuuri projekti kaust.*
18. *Ringlusveetorustikule paigaldada liiniseadeventiilid.*
19. *Vee ja kanalisatsiooni torustike kulgemist täpsustada koha järgi.*
20. *Kanalisatsiooni väljaviigud hoonest monteerida hülsstorus.*
21. *Trapides tuleb kasutada haisuluku süsteem näiteks Hutterer&Lechner GmbH ujuv haisulukk "Primus".*

TABEL 1 (RYL 2002)

VEETORUSTIKE ISOLATSIOONIKIHI PAKSUS

	DN10...49	DN50...89	DN90...169
KV	s=20 mm	s=30 mm	s=40 mm
SV	s=30 mm	s=40 mm	s=50 mm
SVR	s=30 mm	s=40 mm	s=50 mm

MÄRKUSED:

VEETORUSTIKUD ISOLEERIDA AL–FOOLIUM KATTEGA KIVIVILLAST VÕI KLAASVILLAST KOORIKUTEGA, MILLE SÜTTIMISTUNDLIKKUS–TULELEVIMISKLASS ON B–s1, d0.

TINGMÄRGID:

- *Külmavee toitetorustik*
- *Külmaveetorustik lae all/põranda all*
- *Soojaveetorustik lae all/põranda all*
- *Ringlusveetorustik lae all/põranda all*
- *WC;KV;De16x2,0 – WC–potti veeühendus*
- *PK;KV,SV;De16x2,0 – Pesukaussi segisti*
- *V;KV,SV;De20x2,25 – Vannisegisti*
- *D;KV,SV;De20x2,25 – Dušširegisti*
- *VL;KV,SV;De16x2,0 – Köögivalamu segisti*
- *KVP–1;DN20;SI – Külmavee püstik; läbimõõt; isolatsioon*
- *SVP–1;DN20;SI – Soojavee püstik; läbimõõt; isolatsioon*
- *RVP–1;DN10;SI – Retsirkulatsioonivee püstik; läbimõõt; isolatsioon*
- *Soojavee veevõtupunkt*
- *Külmavee veevõtupunkt*
- *Sulgemisarmatuur*
- *Liiniseadeventiil*

KVVK PROJEKT OÜ EEP 002365 tel. 5149080 kvvkprojekt@gmail.com			Tellija RENE ZORIN	Töö nr. KV-006-12	
			Objekt ÜKSIKELAMU	Joonise nr. VK-1	
Projekteerija	Andrei Malõšev		Aadress PILVE TN 3, NARVA	Staadium	PP
Vastutav spets.	Andrei Malõšev		Joonis ESIMESE KORRUSE PLAAN VEEVARUSTUS	Mõõtkava	M 1:100 A3
			Fail 02.05.12 KV-006-12-PP-VK-1-2.dwg	Kuupäev	21.04.2012