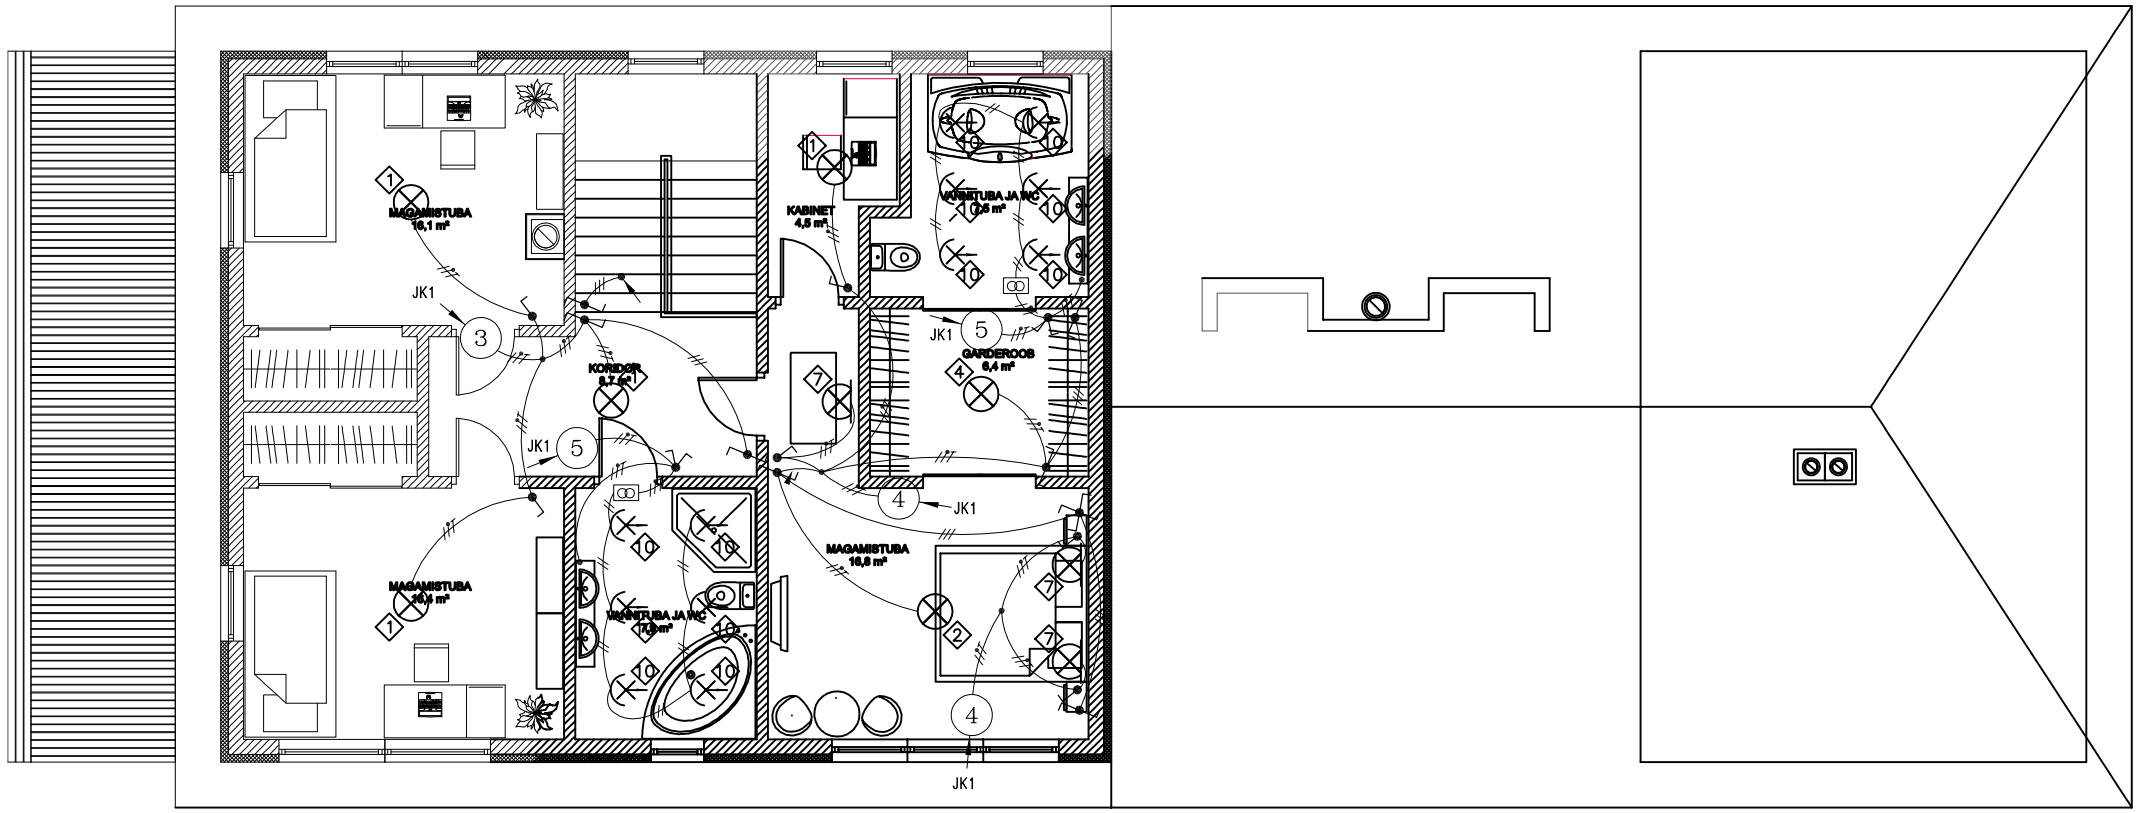

TINGMÄRGID

- ELEKTRIKILP
- LIHTLÜLITI, 16A, IP20, SÜVISTATUD
- REGULEERIMISLÜLITI, 16A, IP20, SÜVISTATUD
- LIHTLÜLITI, 16A, IP44, SÜVISTATUD
- GRUPILÜLITI 2-NE, 16A, IP20, SÜVISTATUD
- GRUPILÜLITI 2-NE, 16A, IP44, SÜVISTATUD
- VEKSELLÜLITI, 16A, IP20, SÜVISTATUD
- VEKSELLÜLITI, 16A, IP44, SÜVISTATUD
- REGULEERIMISVEKSELLÜLITI, 16A, IP20, SÜVISTATUD
- TOPELTVEKSELLÜLITI, 16A, IP20, SÜVISTATUD
- RISTLÜLITI, 16A, IP20, SÜVISTATUD
- LAEVALGUSTI
- HALOGEENVALGUSTI, 12V
- SEINAVALGUSTI
- IP SEINAVALGUSTI LIIKUMISANDURIGA
- LUMINOFOORVALGUSTI, 2-LAMP
- TRAFO 220V/12V
- LIIKUMISANDUR 360°

VALGUSTID

1. LAEVALGUSTI 1x100W, IP20
2. LAEVALGUSTI 2x100W, IP20
3. LAEVALGUSTI 3x100W, IP20
4. LAEVALGUSTI 1x60W, IP20
5. LAEVALGUSTI 1x40W, IP20
6. LAEVALGUSTI 1x100W, IP44
7. SEINAVALGUSTI 1x60W, IP20
8. SEINAVALGUSTI 1x60W, IP44
9. SEINAVALGUSTI, 1x60W, IP44, IP ANDURIGA
10. HALOGEENVALGUSTI 50W, 12V
11. LUMINOFOORVALGUSTI 2x36W, IP65
12. SAUNAVALGUSTI 1x60W, IP54