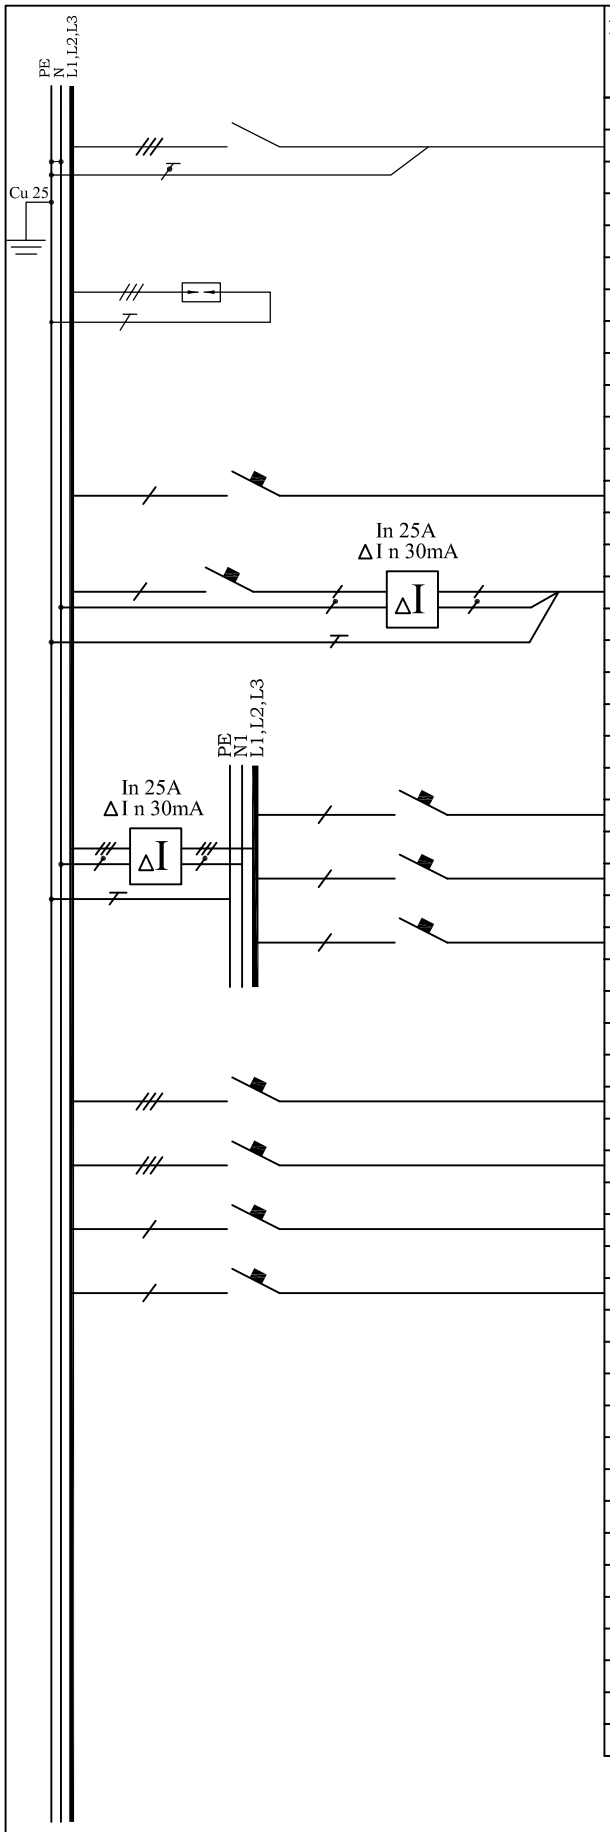

LIINI NR.	TARBIJA NIMETUS	VÕIMSUS kW	KAITSE RAK VOOL,A	KAABLI MARK, RISTLÕIGE
	SISESTUS LIITUMISKILBIST	40,8	63	AXPK 4x16
	LIIGPINGEPIIRIK, KLASS B+C, Iimp 15kA			
1	VALGUSTUS - GARAAZ, PARKIMINE	0,5	C10	PPJ 3G1,5
2	VALGUSTUS - SAUN, TERASS	0,5	C10	PPJ 3G1,5
3	PISTIKUPESAD - KATLARUUM	1,0	B16	PPJ 3G2,5
4	PISTIKUPESAD - SAUN	1,0	B16	PPJ 3G2,5
5	PISTIKUPESA - VÄLJAS	0,5	B16	PPJ 3G2,5
6	JAOTUSKILP "JK1"	34,3	C20	PPJ 5G6
7	KATEL	3,0	C16	PPJ 5G2,5
8	RESERV		B16	
9	RESERV		B16	