


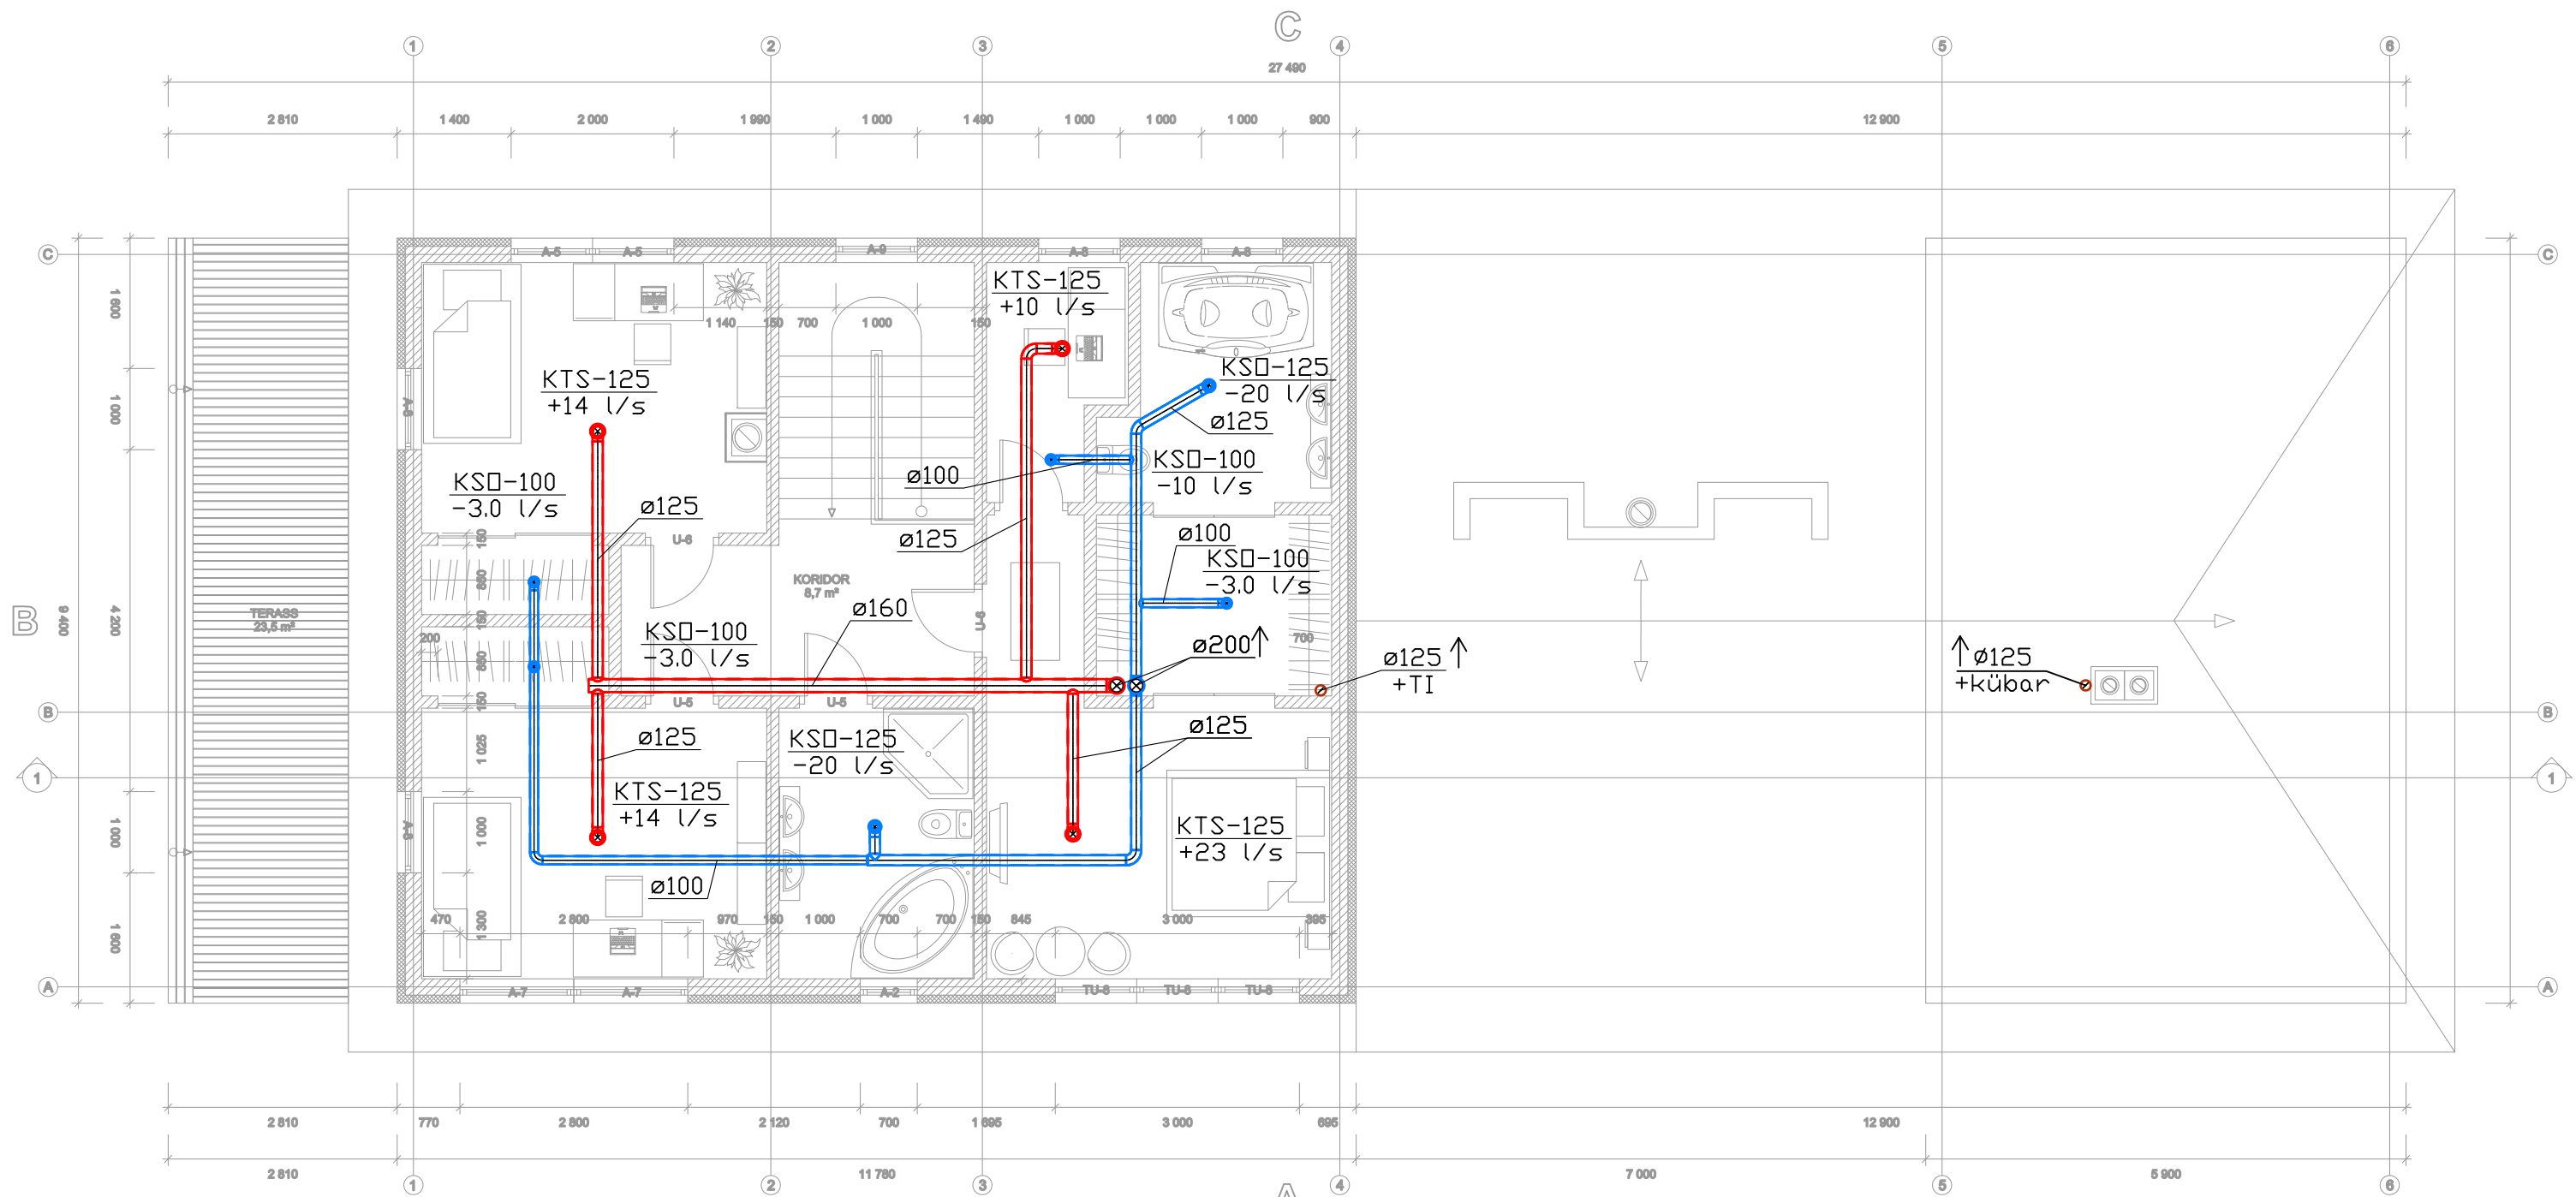

Märkused:

1. Välisseinad - kargplokid Aeroc Classic 200 (600x200x200), 100 mm Thermisol EPS 60F Faasad.

2. Siseseinad - kargplokid Aeroc Classic 200 (600x200x200).

3. Siseseinad - kargplokid Aeroc Classic 150 (600x150x200).

A-2  
4. Aknad, vastas "akende spetsifikatsioon".

TU-7  
5. Terrassi uksed, vastas "akende spetsifikatsioon".

VU-1  
6. Välileuks, vastas "uste spetsifikatsioon".

U-6  
7. Siseliuksed, vastas "uste spetsifikatsioon".

1  
8. Asukoha ja suuna olemasoleva hoone.

A  
9. Pooli hoone.

4-A  
10. Teig.